RAMPA DE ACCESO

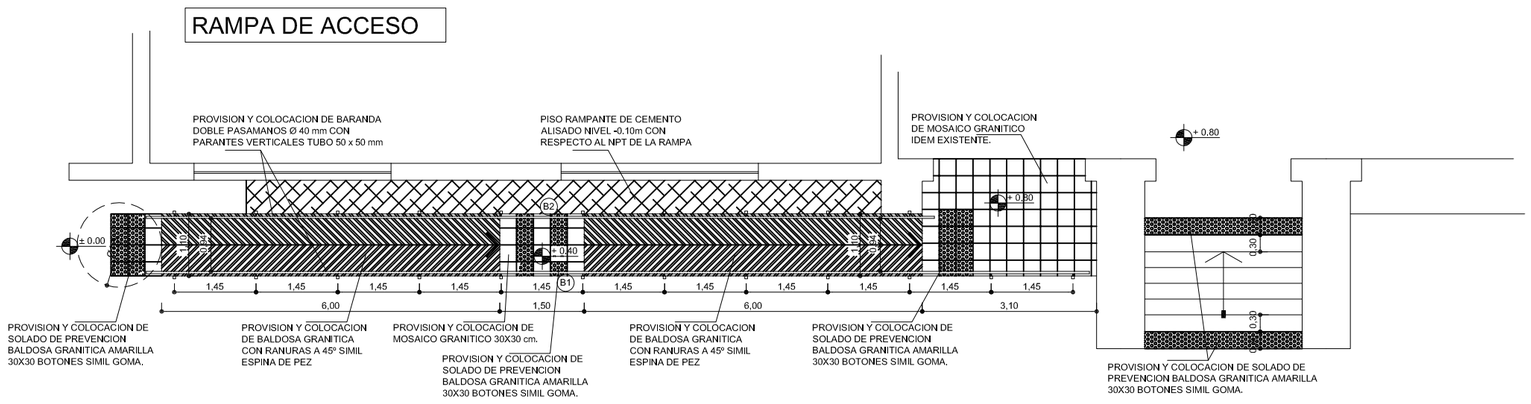

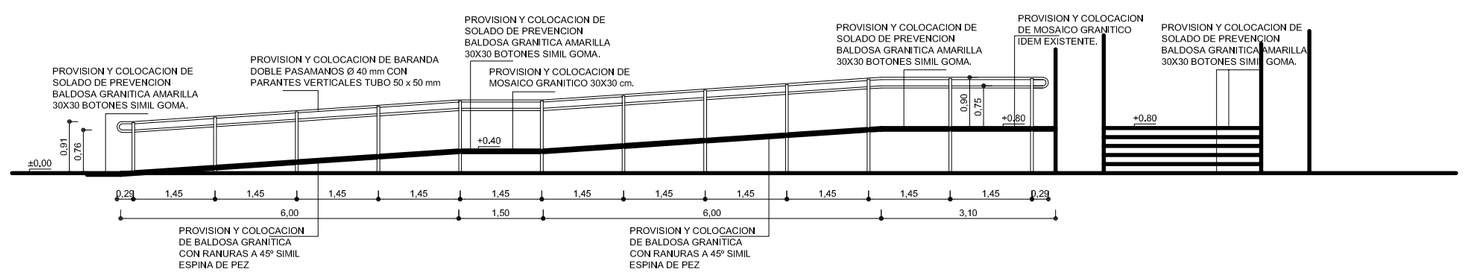

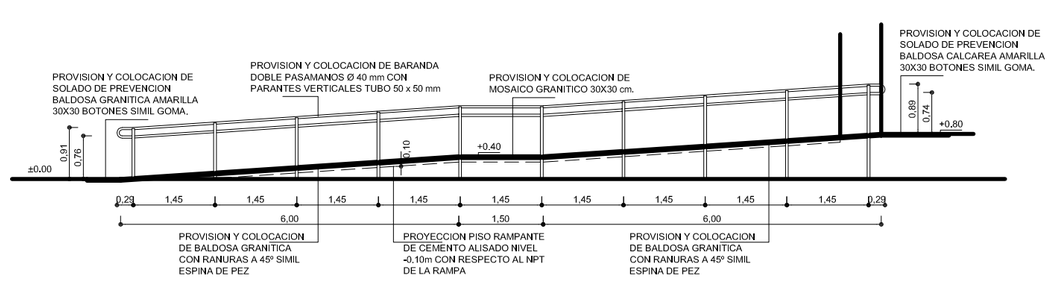

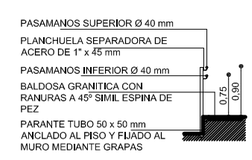

SOLADO DE PREVENCION BALDOSA GRANITICA AMARILLA 30 x 30 cm BOTONES SIMIL GOMA

BALDOSA GRANITICA CON RANURAS A 45º ESPINA DE PEZ

SOLADO MOSAICO GRANITICO IDEM EXISTENTE

RAMPA PRIMER PISO

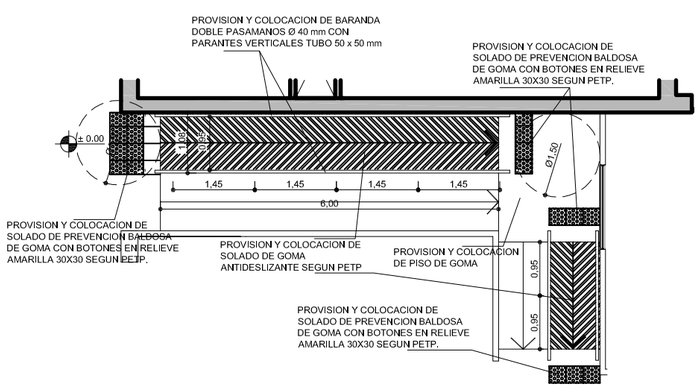

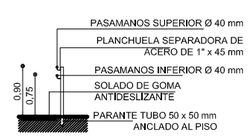

SOLADO DE PREVENCION BALDOSA DE GOMA CON BOTONES EN RELIEVE AMARILLA 30X30 SEGUN PETP.

SOLADO DE GOMA ANTIDESLIZANTE SEGUN PETP

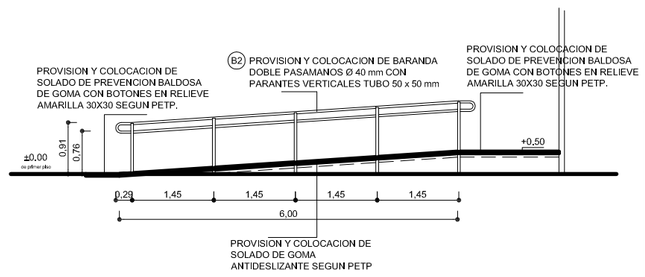

slq	Arq. Fernando Schuliaquer		
OBRA:	EDUC.AR S.E. - CANAL ENCUENTRO Av del LIBERTADOR 8151		
PLANO:	ALBAÑILERIA RAMPAS SEGUNDA ETAPA		
Fecha:	28/05/2012	Modificaciones:	AM3
Escala:	1:100		