



GRUPO SANITARIO 1

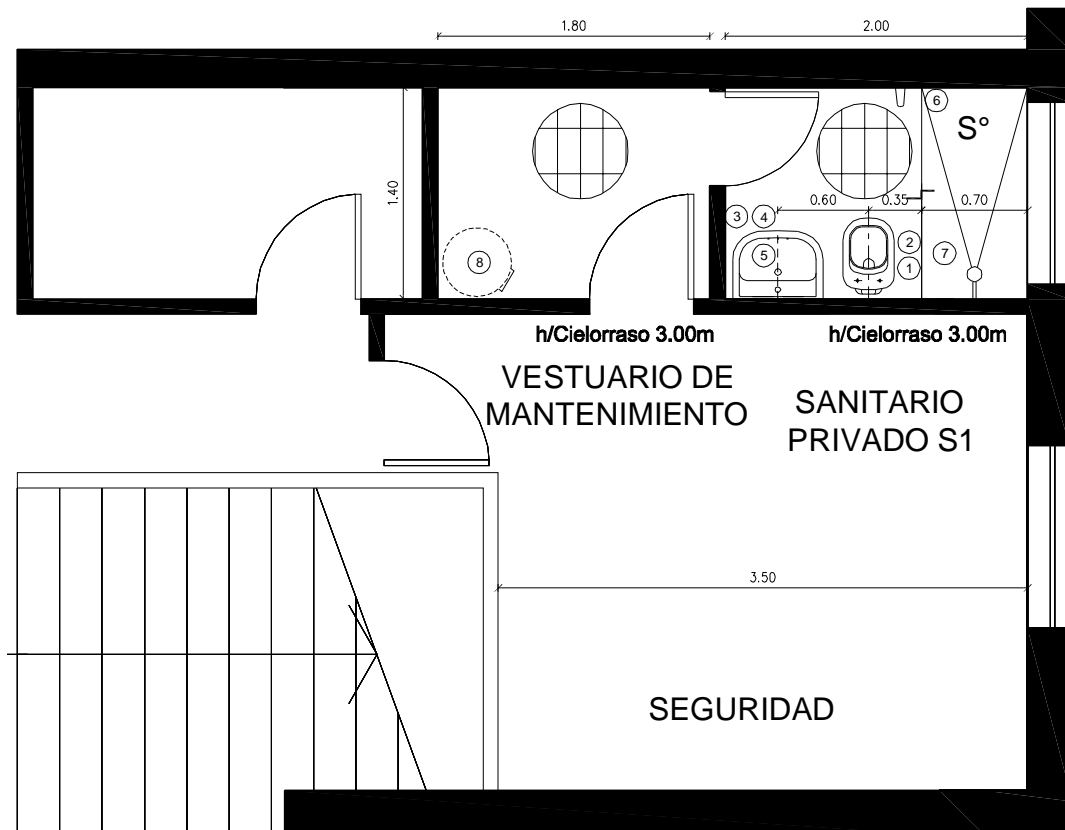


- REFERENCIA VESTUARIO / SANITARIO:
- ① INODORO PEDESTAL CON ASIENTO A PROVEER Y COLOCAR
  - ② VÁLVULA AUTOMÁTICA PARA INODORO CON TAPA TECLA CROMADA DOBLE ACCIONAMIENTO A PROVEER Y COLOCAR
  - ③ LAVATORIO DE LOSA CON PIE PARA MONOCOMANDO A PROVEER Y COLOCAR
  - ④ GRIFERÍA ELECTRÓNICA PARA LAVATORIO A PROVEER Y COLOCAR
  - ⑤ ESPEJO 6 mm A PROVEER Y COLOCAR
  - ⑥ PERCHA SIMPLE A PROVEER Y COLOCAR
  - ⑦ DUCHA SIN TRANSFERENCIA ANTIVANDÁLICA CON MEZCLADOR DE PARED A PROVEER Y COLOCAR
  - ⑧ TERMOTANQUE ELÉCTRICO DE COLGAR CAP. 55L A PROVEER Y COLOCAR

- REFERENCIAS SANITARIOS PRIVADOS:
- ① INODORO PEDESTAL CON ASIENTO A PROVEER Y COLOCAR
  - ② VÁLVULA AUTOMÁTICA PARA INODORO CON TAPA TECLA CROMADA DOBLE ACCIONAMIENTO A PROVEER Y COLOCAR
  - ③ BIDET A PROVEER Y COLOCAR
  - ④ GRIFERÍA MONOCOMANDO PARA BIDET A PROVEER Y COLOCAR
  - ⑤ MESADA MÁRMOL NEGRO e=25mm CON POLLERA A PROVEER Y COLOCAR
  - ⑥ BACHA CRISTAL CILÍNDRICA DE APOYO 10mm COLOR A PROVEER Y COLOCAR
  - ⑦ GRIFERÍA MONOCOMANDO ALTA PARA LAVATORIO A PROVEER Y COLOCAR
  - ⑧ ESPEJO 6 mm A PROVEER Y COLOCAR
  - ⑨ PERCHA SIMPLE A PROVEER Y COLOCAR
  - ⑩ EXTRACTOR

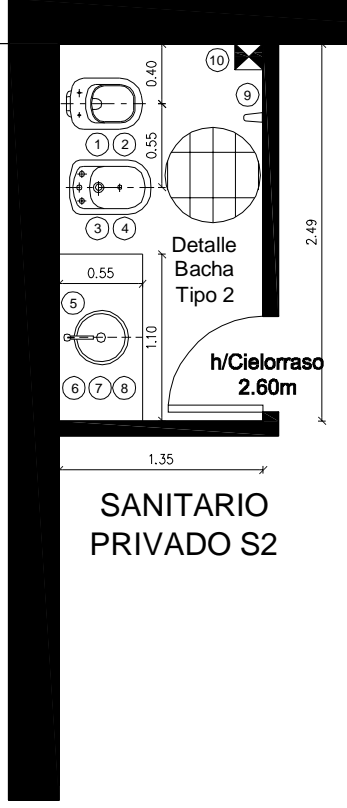

GERENTE DE ADMINISTRACION

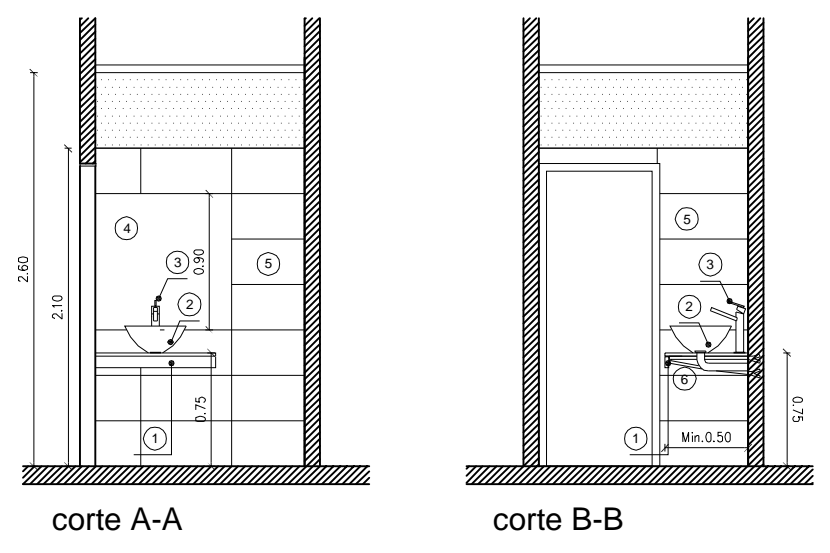


- REFERENCIAS Bacha Tipo 2
- ① MESADA e=25mm CON POLLERA MÁRMOL NEGRO
  - ② BACHA CRISTAL CILÍNDRICA DE APOYO 10mm COLOR
  - ③ GRIFERÍA MONOCOMANDO ALTA PARA LAVATORIO
  - ④ ESPEJO 6 mm
  - ⑤ REVESTIMIENTO 30x60cm PORCELLANATO TETURADO
  - ⑥ MÉNSULA DE HIERRO T EMPOTRADA EN MAMPOSTERIA

PLANTA DE ARQUITECTURA

DETALLE BACHA TIPO2

GRUPO SANITARIO 1

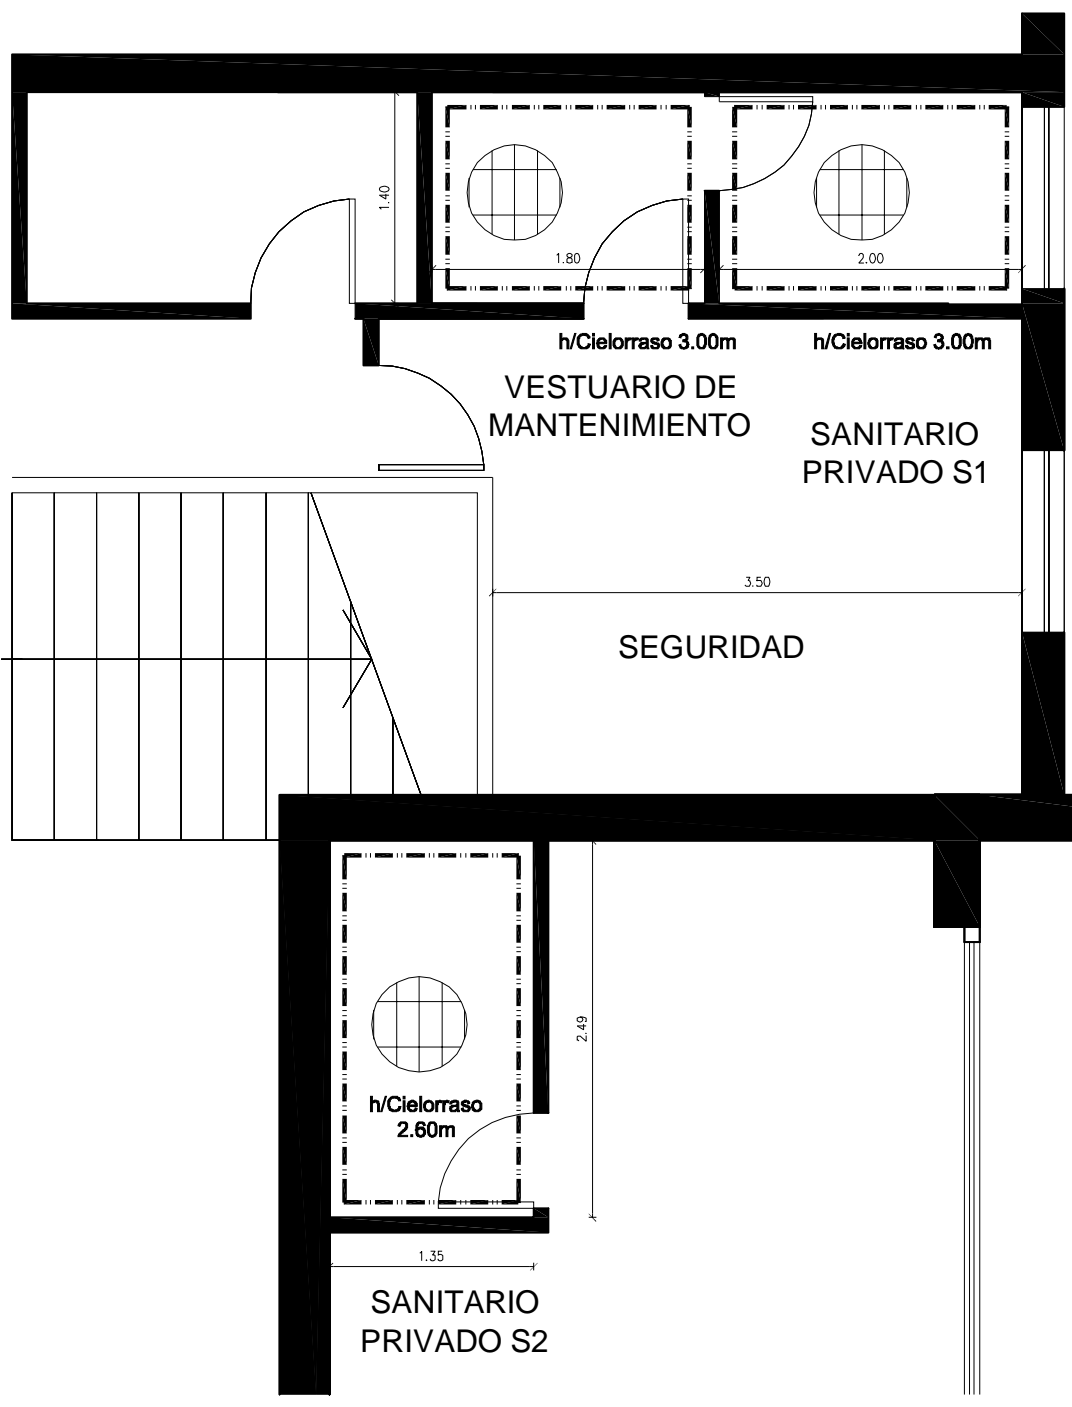

- REFERENCIAS REVESTIMIENTOS SANITARIOS :
- PROVISIÓN Y COLOCACIÓN DE REVESTIMIENTO h/2.10m
  - SOBRE MAMPOSTERÍA:
    - \* GRUESO BAJO REVESTIMIENTO +0.00 de NPT a +2.10m de NPT
    - \* GRUESO Y FINO A LA CAL de +2.10 de NPT a 3.00m de NPT
    - \* PINTURA AL LÁTEX sobre h/ REVESTIMIENTO hasta h/ CIELORRASO
    - \* PINTURA AL LÁTEX sobre CIELORRASO
  - SOLADO: REPARACIÓN DE CONTRAPISO EJECUCIÓN CARPETA HIDRÓFUGA PROVISIÓN Y COLOCACIÓN DE REVESTIMIENTO
  - NOTA: REVESTIMIENTO PISO / PARED PORCELLANATO TEXTURADO 30x60cm

REVESTIMIENTOS

slq	Arq. Fernando Schuliaquer	
OBRA:	EDUC.AR S.E. - CANAL ENCUENTRO Av del LIBERTADOR 8151	
PLANO :	SANITARIOS Detalle Sanitario 1 y Sanitario 2	
Fecha:	09/04/2012	Modificaciones: 28/05/2012
Escala:	1:50	
		AS1

SEGUNDA ETAPA