


GRUPO SANITARIO 5
PLANTA DE ARQUITECTURA


- REFERENCIAS SANITARIOS VESTUARIO/COCINA:**
- 1 INODORO PEDRESTAL CON ASIENTO A PROVEER Y COLOCAR
 - 2 VALVULA AUTOMATICA PARA INODORO CON TAPA TEJIDA CROMADA CONE ACCIONAMIENTO A PROVEER Y COLOCAR
 - 3 MESA DE GRANITO GRIS MARRA 4x25mm CON POLLEBA A PROVEER Y COLOCAR
 - 4 BACHA DE ACERO INOXIDABLE DE PESAR 832mm A PROVEER Y COLOCAR
 - 5 GRIFERIA ELECTRONICA PARA LAVATORIO A PROVEER Y COLOCAR
 - 6 ESPEJO 6 mm A PROVEER Y COLOCAR
 - 7 PERCHA SIMPLE A PROVEER Y COLOCAR
 - 8 DIVISOR PARA DUCHA H/1.80m A PROVEER Y COLOCAR
 - 9 RECEPTACULO DE ACERO PORCELANIZADO BLANCO 70x70mm A PROVEER Y COLOCAR
 - 10 DUCHA SIN TRANSPERENCIA ANTIBANDAJA CON MECLADOR DE PARED A PROVEER Y COLOCAR
 - 11 TRUJOTANQUE ELÉCTRICO DE COLOCAR CAR. SEL. A PROVEER Y COLOCAR
 - 12 MESA DE GRANITO GRIS MARRA ESP. 25mm CON ZOCALO A PROVEER Y COLOCAR
 - 13 MESA DE GRANITO GRIS MARRA ASP. 25MM SIN ZOCALO A PROVEER Y COLOCAR
 - 14 BACHA DOBLE DE ACERO INOXIDABLE 0.80x40x0.50mm CON ESTRUCTURA Y MESA DA GRIFERIA MONOCOMANDO PICO ALTO A PROVEER Y COLOCAR
 - 15 ANTE ELECTRICA 4 HORNAJALLAS A PROVEER Y COLOCAR
 - 16 CAMPANA DE EXTRACCION A PROVEER Y COLOCAR

BACHA TIPO 3

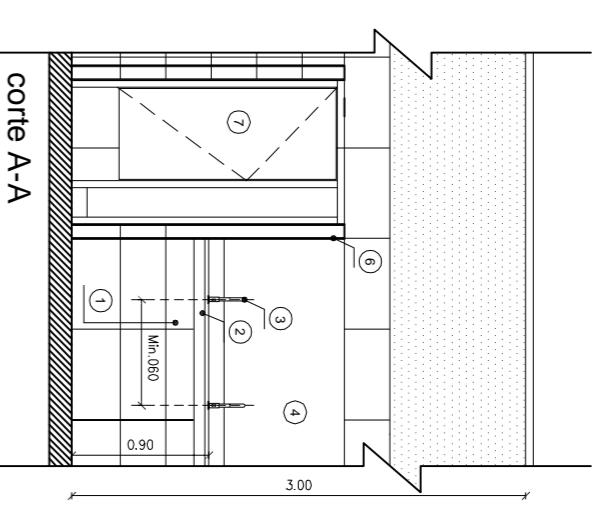


- REFERENCIAS BACHA TIPO 3**
- 1 MESA DE GRANITO GRIS MARRA 4x25mm CON POLLEBA CON EMPUJADAS A MANPOSTERIA
 - 2 BACHA DE PORCELA CLINDRICA DE APOYO BLANCA 840mm
 - 3 GRIFERIA ELECTRONICA PARA LAVATORIO
 - 4 ESPEJO 6 mm
 - 5 REVESTIMIENTO 30x60mm PORCELANATO TEXTURADO
 - 6 CANTONERA DE ALUMINIO
 - 7 TABIQUERIA SANITARIA

DETALLE DE BACHAS

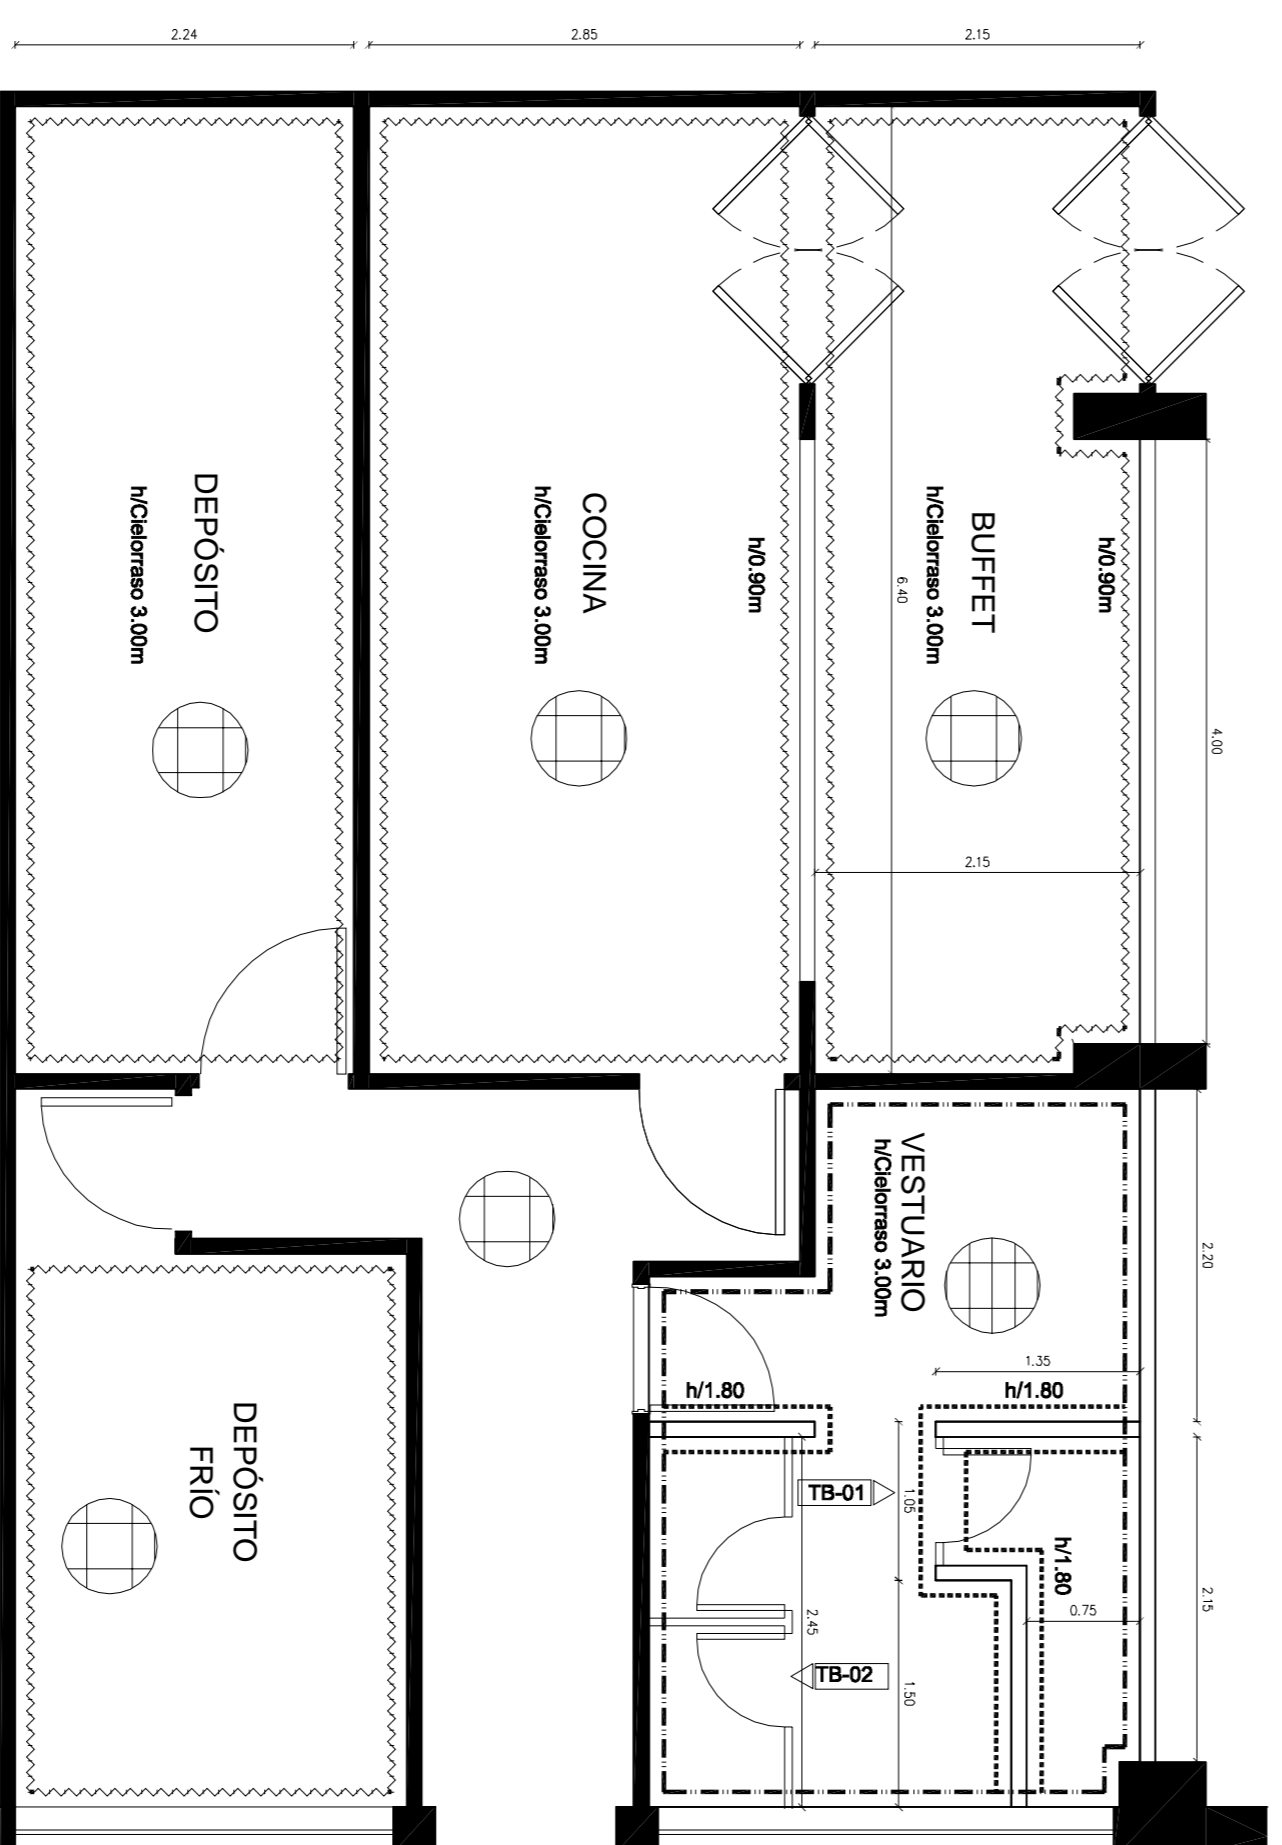

GRUPO SANITARIO 5
REVESTIMIENTOS

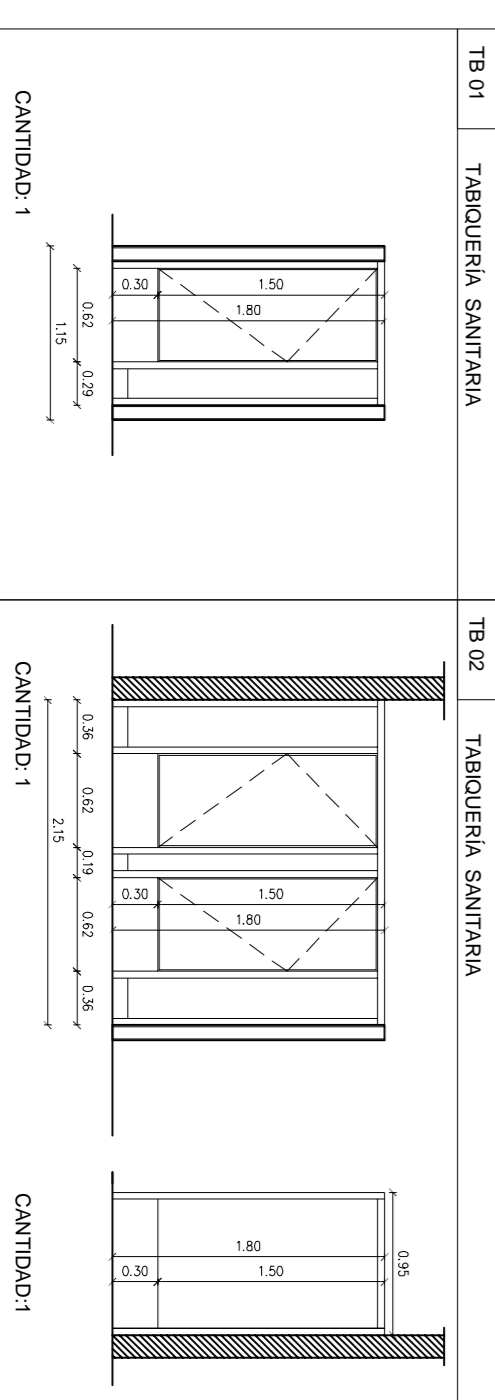

- REFERENCIAS REVESTIMIENTOS VESTUARIO:**
- PROVISION Y COLOCACION DE REVESTIMIENTO N2.10m
- SOLADO MAMPUESTRA
- GRUESO BAJO REVESTIMIENTO +0.00 de NPT a +2.10m de NPT
 - GRUESO Y RINCO A LA OCL
 - PINTURA AL LATEX sobre el REVESTIMIENTO hasta IV CIELORRASO
 - PINTURA AL LATEX sobre el REVESTIMIENTO hasta IV CIELORRASO
- NOTA: REVESTIMIENTO PISO / PARED PORCELANATO TEXTURADO 30x60mm



- REFERENCIAS REVESTIMIENTOS COCINA:**
- PROVISION Y COLOCACION DE REVESTIMIENTO PORCELANATO 30x60 BLANCO SEMI MATE N2.10m
- SOLADO
- REPARACION DE CONTRAPISO REPARACION CARPETA HIBROFUGA PROVISION Y COLOCACION DE PORCELANATO 30x60 LISO SEMI MATE
- GRUESO BAJO REVESTIMIENTO +0.00 de NPT a +2.10m de NPT
 - GRUESO Y RINCO A LA OCL
 - PINTURA AL LATEX sobre el REVESTIMIENTO hasta IV CIELORRASO
 - PINTURA AL LATEX sobre el REVESTIMIENTO hasta IV CIELORRASO



REFERENCIA TABIQUERIA SANITARIA:

ESTRUCTURA DE ALUMINIO ANODIZADO NATURAL, 4x65mm
 PANELES: DIVISOR DE PISO PARA INODORO Y DIVISOR DE PISO PARA BACHA DE ACERO INOXIDABLE
 BORDOS: BORDOS DE ALUMINIO ANODIZADO NATURAL
 BAGNETAS PERIMETRALES DE ALUMINIO CON TERMINACION ANODIZADO NATURAL Y ZOCALOS DE ACERO INOXIDABLE
 HERRAJES DE FIJACION Y VINCULACION OCULTA
 SUJECCION SUPERIOR MEDIANTE DIENTE DE ALUMINIO

slq

OBRA: EDUC. AR S.E. - CANAL ENCUENTRO
 Av del LIBERTADOR 8151

PLANO: SANITARIOS
 Detalle Grupo Sanitario 5

Arq. Fernando Schulliaquer

SEGUNDA ETAPA

Fecha: 09/04/2012
 Escala: 1:50

Modificaciones: 28/05/2012

ASS3