P1 0.80 x 2.05 m

PUERTA 1:
Marco de chapa doblada BWG nº16 electroxidada a sus escuadras superiores, para fijar a tabique de placa de roca de yeso.
Hoja: 1 hoja placa de abrir de 45 mm de espesor de doble contacto, enchapada en cedro, herrajes bronce platil doble balancín línea Sanatorio reforzado Comelli o equivalente, cerradura Trávex mod. 2105, Asytra 101 o equivalente doble paleta y bocallaves y rosetas de bronce platil. Provisión y colocación de cierrapuertas en la aberturas correspondientes a sanitarios de uso general

UBICACIÓN:
Planta Baja: 18 mano derecha
17 mano izquierda
Planta Alta: 11 mano derecha
15 mano izquierda

CANTIDAD; 61

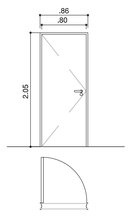

P2 0.90 x 2.05 m

PUERTA 2:
Marco de chapa doblada BWG nº16 electroxidada a sus escuadras superiores, para fijar a tabique de placa de roca de yeso.
Hoja: 1 hoja placa de abrir de 45 mm de espesor de doble contacto, enchapada en cedro, herrajes bronce platil doble balancín línea Sanatorio reforzado Comelli o equivalente, cerradura Trávex mod. 2105, Asytra 101 o equivalente doble paleta, rosetas y bocallaves de bronce platil. Provisión y colocación de cierrapuertas en la aberturas correspondientes a sanitarios de uso general

UBICACIÓN:
Planta Baja: 2 mano derecha
3 mano izquierda
Planta Alta: 1 mano derecha
1 mano izquierda

CANTIDAD: 7

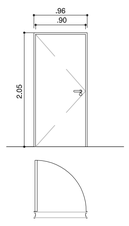

P3 1.50 x 2.05 m

PUERTA 3:
Marco de PVC.
Hojas: 2 hojas de abrir de PVC con vidrio laminado transparente 3 + 3mm + 1 PVB.
Herrajes de fundición de aluminio provistos por el fabricante.

UBICACIÓN:
Planta Baja: 3

CANTIDAD: 3

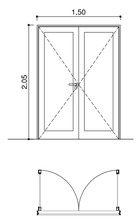

P4 0.90 x 2.05 m

PUERTA SANITARIO ESPECIAL
Puerta placa, marco chapa doblada bwg nº16.
Hoja de batir, hoja placa,e:45mm
Basidior de pino paraina, interior ridó de abeja. Placas de terciado de 4 mm, para pintar y guardacantos macizos de madera de cedro.
Herrajes: pomela de hiérro mista 140 mm, cerradura frente niquelado, doble balancín tipo sanatorio reforzado, rosetas 48 mm bronce platil.
Llevará barral prepintado blanco de Ø40 mm oblicuo colocado en la cara exterior a una altura de 0,90 m de NPT

UBICACIÓN:
Planta Baja: 1 mano derecha
Planta Alta: 1 mano izquierda

CANTIDAD: 2

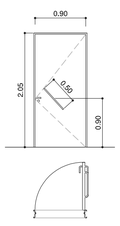

P5 1.50 x 2.05 m

PUERTA 5:
Puerta con certificación F 90.
Marco y dos hojas de abrir de doble contacto, 45 mm de chapa de hierro BWG Nº 16, con relleno ignífugo interior para cumplir con las características de F90 certificadas, herraje antipánico completo; barral antipánico tipo tecla, manijón tipo jaladora con llave y cierrapuerta ignífugo de aluminio.
Vidrio templado 8 mm.

UBICACIÓN P5:
Planta Baja: 7

CANTIDAD: 6

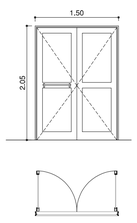

P6 1.80 x 2.05 m

PUERTA 6:
Marco de PVC.
Hojas: 2 hojas de abrir de PVC con vidrio laminado transparente 3 + 3mm + 1 PVB.
Herrajes de fundición de aluminio provistos por el fabricante.
Estará provisto de cierrapuertas hidráulico.

UBICACIÓN:
Planta Baja: 2

CANTIDAD: 2

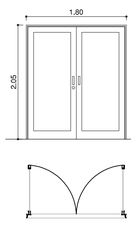

P7 1.20 x 2.05 m

PUERTA 7:
Puerta con certificación F 90.
Marco y dos hojas de abrir de doble contacto, 45 mm de chapa de hierro BWG Nº 16, con relleno ignífugo interior para cumplir con las características de F90 certificadas, paños de chapa de 2,5 mm de espesor (Nº 12) y herraje antipánico completo; barral antipánico tipo tecla, manijón tipo jaladora con llave y cierrapuerta ignífugo de aluminio.

UBICACIÓN:
Planta Baja: 2

CANTIDAD: 2

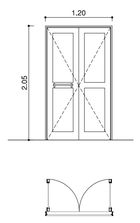

P8 0.90 x 2.05 m

PUERTA 8:
Puerta con certificación F 90.
Marco de chapa de hierro BWG Nº 16.
Hoja: 1 hoja placa de abrir de chapa de hierro BWG Nº 18 de 45 mm de espesor de doble contacto, con relleno ignífugo interior para cumplir con las características de F90 certificadas, herraje antipánico completo; barral antipánico tipo tecla, manijón tipo jaladora con llave y cierrapuerta ignífugo de aluminio.

UBICACIÓN:
Planta Baja: 2 mano izquierda
1 mano derecha
Planta Alta: 1 mano izquierda

CANTIDAD: 3

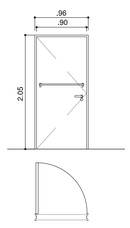

P9 1.80 x 2.05 m

PUERTA 9:
Puerta con certificación F 90.
Marco de chapa de hierro BWG Nº 16.
2 hojas placa de abrir de chapa de hierro BWG Nº 18 de 45 mm de espesor de doble contacto, con relleno ignífugo interior para cumplir con las características de F90 certificadas, herraje antipánico completo; barral antipánico tipo tecla, manijón tipo jaladora con llave y cierrapuerta ignífugo de aluminio.

UBICACIÓN:
Planta Baja: 2

CANTIDAD: 2

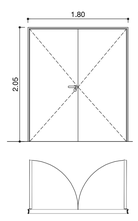

P10 3.10 x 3.00 m

PUERTA 10:
Portón de 2 hojas de abrir.
Marco en perfillería de hierro ángulo 2" x 3/8".
Hojas con estructura de hierro ángulo y Te 2" x 3/8" y paños de chapa de 2,5 mm de espesor (Nº 12), refuerzos en chapa Nº 12 inferior e intermedio, bisagras pesadas de hierro con rodamientos en cantidad de 5 por jambas, traba pasador a piso y dintel en ambas hojas, pasador para candado entre hojas y ruedas inferiores de deslizamiento para apertura.

UBICACIÓN:
Planta Baja: 1

CANTIDAD: 1

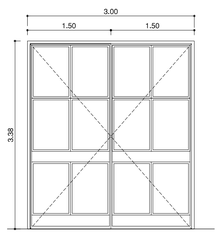

P11 3.00 x 3.00 m

PUERTA 11:
Portón de 2 hojas de abrir.
Marco en perfillería de hierro ángulo 2" x 3/8".
Hojas con estructura de hierro ángulo y Te 2" x 3/8" y paños de chapa de 2,5 mm de espesor (Nº 12), refuerzos en chapa Nº 12 inferior e intermedio, bisagras pesadas de hierro con rodamientos en cantidad de 4 por jambas, barral antipánico tipo tecla en primera hoja, traba pasador a piso y dintel en segunda hoja, ruedas inferiores de deslizamiento para apertura.

UBICACIÓN:
Planta Baja: 2

CANTIDAD: 2

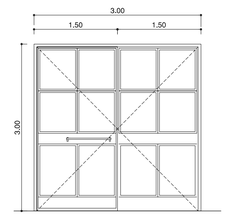

V1 1.20 x 1.15 m

VENTANA 1:
Paño fijo con marco de PVC.
Vidrio laminado 3+3 mm con una lamina de PVB, colocado con burlete de neopreno.

UBICACIÓN:
Planta Baja: 33
Planta Alta: 18

CANTIDAD: 51

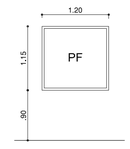

V2 1.50 x 1.15 m

VENTANA 2:
Paño fijo con marco de PVC.
Vidrio laminado 3+3 mm con una lamina de PVB, colocado con burlete de neopreno.

En frente de primer piso hacia plaza seca se colocarán a h= 1.10 de NPT

UBICACIÓN:
Planta Baja: 20
Planta Alta: 25

CANTIDAD: 45

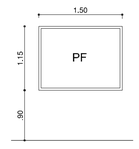

V3 2.00 x 1.15 m

VENTANA 3:
Paño fijo con marco de PVC.
Vidrio laminado 3+3 mm con una lamina de PVB, colocado con burlete de neopreno.

UBICACIÓN:

Planta Alta: 7

CANTIDAD: 7

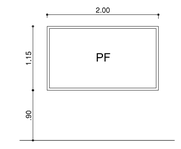

V4 1.20 x 2.00 m

VENTANA 4:
Ventana oscilobatiente de PVC con paño fijo superior.
Vidrio DVH compuesto por laminado 3+3 mm+1 PVB / 12 / 6mm.

En frente hacia plaza central descubierta se colocarán a 1.00 m de NPT interior.

UBICACIÓN:

Planta Baja: 28
Planta Alta: 14

CANTIDAD: 42

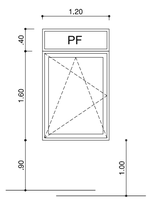

V5 3.00 x 3.30m

VENTANA 5:
Carpintería de PVC compuesta por paños proyectantes accionados mediante simplón y paños fijos.
Vidrio DVH compuesto por laminado 3+3 mm+1 PVB / 12 / 6mm.

UBICACIÓN:

Planta Baja: 1

CANTIDAD: 1

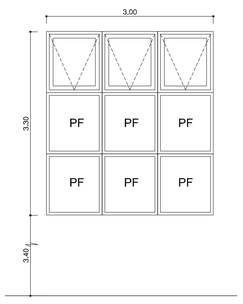

V6 3.00 x 4.40 m

VENTANA 6:
Carpintería de PVC compuesta por paños proyectantes accionados mediante simplón y paños fijos.
Vidrio DVH compuesto por laminado 3+3 mm+1 PVB / 12 / 6mm.

UBICACIÓN:

Planta Baja: 3

CANTIDAD: 3

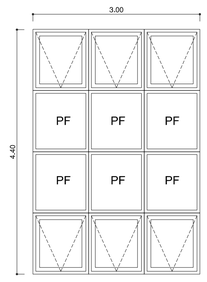

V7 3.00 x 4.40 m

VENTANA 7:
Carpintería de PVC compuesta por paños proyectantes accionados mediante simplón y paños fijos. Los paños fijos indicados con Al llevarán placas de material compuesto por 2 caras de aluminio con interior de poliuretano expandido tipo Alucobond o equivalente color blanco.
Vidrio DVH compuesto por laminado 3+3 mm+1 PVB / 12 / 6mm.

UBICACIÓN:

Planta Baja: 5

CANTIDAD: 5

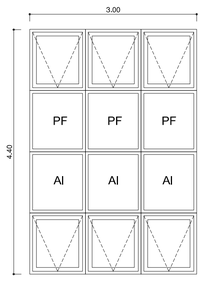

V8 3.00 x 4.40 m

VENTANA 8:
Carpintería de PVC compuesta por paños proyectantes accionados mediante simplón y paños fijos. Los paños fijos indicados con Al llevarán placas de material compuesto por 2 caras de aluminio con interior de poliuretano expandido tipo Alucobond o equivalente color blanco.
Vidrio:
DVH compuesto por laminado 3+3 mm+1 PVB / 12 / 6mm.
Los paños indicados con Trl llevarán DVH compuesto por laminado float 3mm+translúcido Stippolyte+1 PVB / 12 / 6mm.

UBICACIÓN:

Planta Baja: 1

CANTIDAD: 1

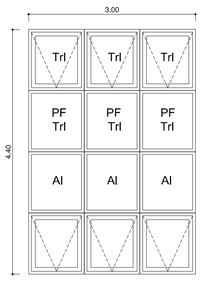

V9 2.40 x 2.40 m

VENTANA 9:
Carpintería de PVC compuesta por paños proyectantes con brazo de empuje y paños fijos. Los paños fijos indicados con Al llevarán placas de material compuesto por 2 caras de aluminio con interior de poliuretano expandido tipo Alucobond o equivalente color blanco.
Vidrio:
DVH compuesto por laminado 3+3 mm+1 PVB / 12 / 6mm.

UBICACIÓN:

Planta Baja: 4

CANTIDAD: 4

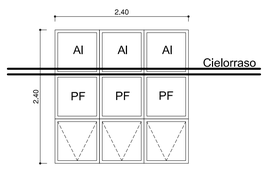

V10 2.40 x 2.40 m

VENTANA 10:
Carpintería de PVC compuesta por paños proyectantes con brazo de empuje y paños fijos. Los paños fijos indicados con Al llevarán placas de material compuesto por 2 caras de aluminio con interior de poliuretano expandido tipo Alucobond o equivalente color blanco.
Los paños indicados con Trl llevarán vidrio laminado compuesto por float 3mm+translúcido Stippolyte+1 PVB.

UBICACIÓN:

Planta Baja: 2

CANTIDAD: 2

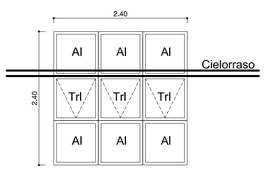

V11 0.80 x 2.40 m

VENTANA 11:
Carpintería de PVC compuesta por paños proyectantes con brazo de empuje y paños fijos. Los paños fijos indicados con Al llevarán placas de material compuesto por 2 caras de aluminio con interior de poliuretano expandido tipo Alucobond o equivalente color blanco.
Los paños indicados con Trl llevarán vidrio laminado compuesto por float 3mm+translúcido Stippolyte+1 PVB.

UBICACIÓN:

Planta Baja: 2

CANTIDAD: 2

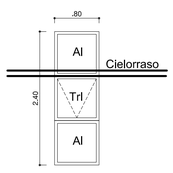

V12 1.10 x 2.40 m

VENTANA 12:
Ventana oscilobatiente de PVC.
Vidrio DVH compuesto por laminado 3+3 mm+1 PVB / 12 / 6mm.
Paño fijo superior de PVC con placa de material compuesto por 2 caras de aluminio con interior de poliuretano expandido tipo Alucobond o equivalente.

UBICACIÓN:

Planta Baja: 4
Planta Alta: 11

CANTIDAD: 15

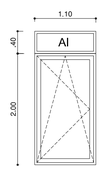

V13 3.65 x 2.00 m

VENTANA 13:
Ventanal de PVC compuesto por paños proyectantes con brazo de empuje y paños fijos. Vidrio: DVH compuesto por laminado 3+3 mm+1 PVB / 12 / 6mm.

UBICACIÓN:

Pasillo Planta Alta: 1

CANTIDAD: 1

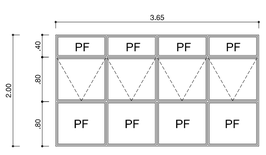

V14 6.36 x 2.00 m

VENTANA 14:
Ventanal de PVC compuesto por paños proyectantes con brazo de empuje y paños fijos. Vidrio: DVH compuesto por laminado 3+3 mm+1 PVB / 12 / 6mm.

UBICACIÓN:

Pasillo Planta Alta: 1

CANTIDAD: 2

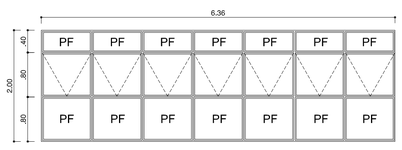

V15

VENTANA 15:
Ventanal de PVC compuesto por paños proyectantes con brazo de empuje y paños fijos. Vidrio: DVH compuesto por laminado 3+3 mm+1 PVB / 12 / 6mm.

UBICACIÓN:

Pasillo Planta Alta: 1

CANTIDAD: 1

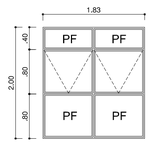

V16 1.20 x 0.70 m

VENTANA 16:
Ventana proyectante de PVC con brazo de empuje.
Vidrio laminado compuesto por float 3mm+translúcido Stippolyte+1 PVB.

UBICACIÓN:

Planta Baja: 16
Planta Alta: 1

CANTIDAD: 17

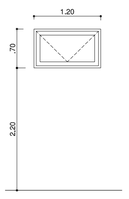

V17 4.00 x 2.40 m

VENTANA 17:
Carpintería de PVC compuesta por paños proyectantes accionados mediante simplón y paños fijos.
Vidrio: DVH compuesto por laminado 3+3 mm+1 PVB / 12 / 6mm.

UBICACIÓN:

Planta Alta (cubierta): 11

CANTIDAD: 11

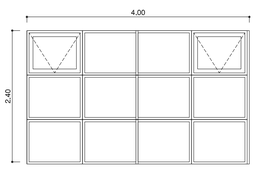

V18 3.30 x 2.40 m

VENTANA 18:
Carpintería de PVC compuesta por hojas oscilobatientes y paño fijo central.
Vidrio DVH compuesto por laminado 3+3 mm+1 PVB / 12 / 6mm.
Paño fijo superior de PVC con placa de material compuesto por 2 caras de aluminio con interior de poliuretano expandido tipo Alucobond o equivalente.

UBICACIÓN:

Planta Alta: 4

CANTIDAD: 4

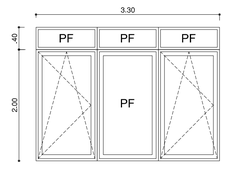

V19 1.30 x 1.55 m

VENTANA 19:
Carpintería proyectante de PVC con brazo de empuje con vidrio DVH compuesto por laminado 3+3 mm+1 PVB / 12 / 6mm.
Paño fijo superior de PVC con placa de material compuesto por 2 caras de aluminio con interior de poliuretano expandido tipo Alucobond o equivalente.

UBICACIÓN:

Planta Alta: 12

CANTIDAD: 12

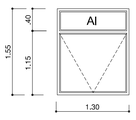

V20 2.65 x 1.10 m

VENTANA 20:
Carpintería de PVC compuesta por 2 hojas proyectantes con brazo de empuje.
Vidrio DVH compuesto por laminado 3+3 mm+1 PVB / 12 / 6mm.

UBICACIÓN:

Planta Alta: 1

CANTIDAD: 1

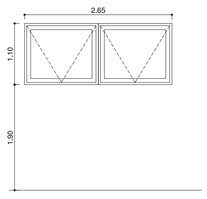

V21 3.78 x 1.10 m

VENTANA 21:
Carpintería de PVC compuesta por 2 hojas proyectantes con brazo de empuje y paño fijo central.
Vidrio DVH compuesto por laminado 3+3 mm+1 PVB / 12 / 6mm.

UBICACIÓN:

Planta Alta: 1

CANTIDAD: 1

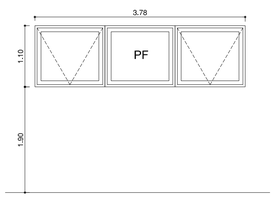

V22

VENTANA 22:
Carpintería de PVC compuesta por 20 paños fijos.
Vidrio DVH compuesto por laminado 3+3 mm+1 PVB / 12 / 6mm.

UBICACIÓN:

Planta Alta - Escalera: 1

CANTIDAD: 1

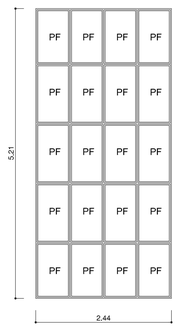

F1

FRENTE DE HERRERIA 1:
Frente compuesto por estructura de tubo de hierro 70 x 70.
Basistores de hierro ángulo 1½" x ¼", refuerzo intermedio en hojas de chapa Nº 12 y malla romboidal de metal desplegado, de acero SAE 1010, código 148125, espesor 3,2 mm tipo Shultman o equivalente. Cenefa superior de chapa Nº 12. Puertas con herrajes: pomela de hierro mixta 140 mm, cerradura Travex mod. 2105, Asytra 101 ; doble balancín tipo sanatorio reforzado, rosetas 48 mm bronce platil, pasador a piso y dintel en primera hoja.

UBICACIÓN:

Planta Baja - Tanques: 1

CANTIDAD: 1

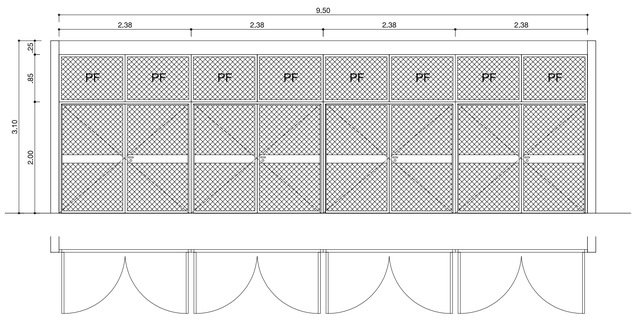

Fi4 9.55 x 7.10/3.50 m

VENTANA 15:
Frente integral de PVC compuesto por paños fijos que envuelve la nueva escalera de acceso al entrepiso EDUCAR.
Las líneas punteadas indican los quiebres de los laterales del frente vidriado.
Vidrio: DVH compuesto por laminado 3+3 mm+1 PVB / 12 / 6mm.

UBICACIÓN:

Planta Baja: 1

CANTIDAD: 1

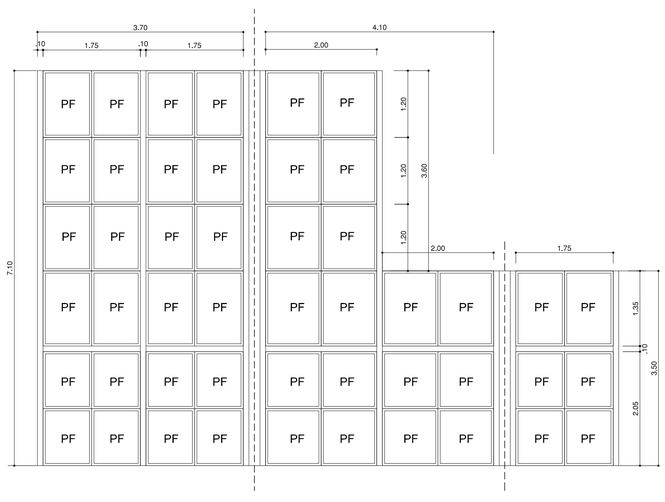

Fi1 3.50 x 3.45 m

FRENTE INTEGRAL 1:
Carpintería de PVC compuesta por 2 hojas de abrir y paños fijos.
Vidrio DVH compuesto por laminado 3+3 mm+1 PVB / 12 / 6mm.
Herrajes de fundición de aluminio provistos por el fabricante.

UBICACIÓN:

Planta Baja: 1

CANTIDAD: 1

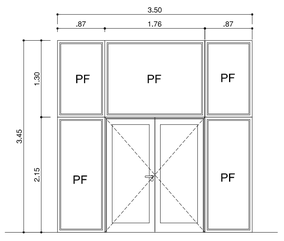

Fi2 3.80 x 3.50 m

FRENTE INTEGRAL 2:
Carpintería de PVC compuesta por 2 hojas de abrir y paños fijos.
Vidrio laminado compuesto por float 3 mm + 3 PVB + float 4 mm.
Herrajes de fundición de aluminio provistos por el fabricante.

UBICACIÓN:

Planta Baja: 1

CANTIDAD: 1

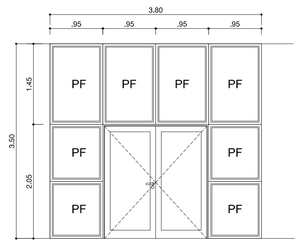

Fi5 3.95 x 3.50 m

FRENTE INTEGRAL 5:
Carpintería de PVC compuesta por 2 hojas de abrir y paños fijos.
Vidrio laminado compuesto por float 3 mm + 3 PVB + float 4 mm.
Herrajes de fundición de aluminio provistos por el fabricante.

UBICACIÓN:

Planta Baja: 1

CANTIDAD: 1

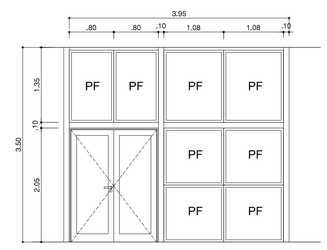

Fi3 6.80 x 3.50 m

FRENTE INTEGRAL 3:
Carpintería de PVC compuesta por puertas de 2 hojas de abrir cada una y paños fijos.
Vidrio DVH compuesto por laminado 3+3 mm+1 PVB / 12 / 6mm.
Herrajes de fundición de aluminio provistos por el fabricante.

UBICACIÓN:

Planta Baja: 1

CANTIDAD: 1

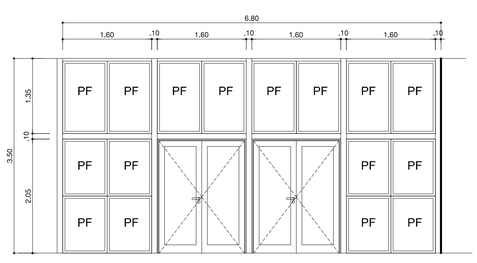

slq	Arq. Fernando Schuliaquer
OBRA:	EDUC.AR S.E. - CANAL ENCUENTRO Av del LIBERTADOR 8151
PLANO:	CARPINTERIAS SEGUNDA ETAPA
Fecha: 28/05/2012	Modificaciones:
Escala: 1:100	**CP1**