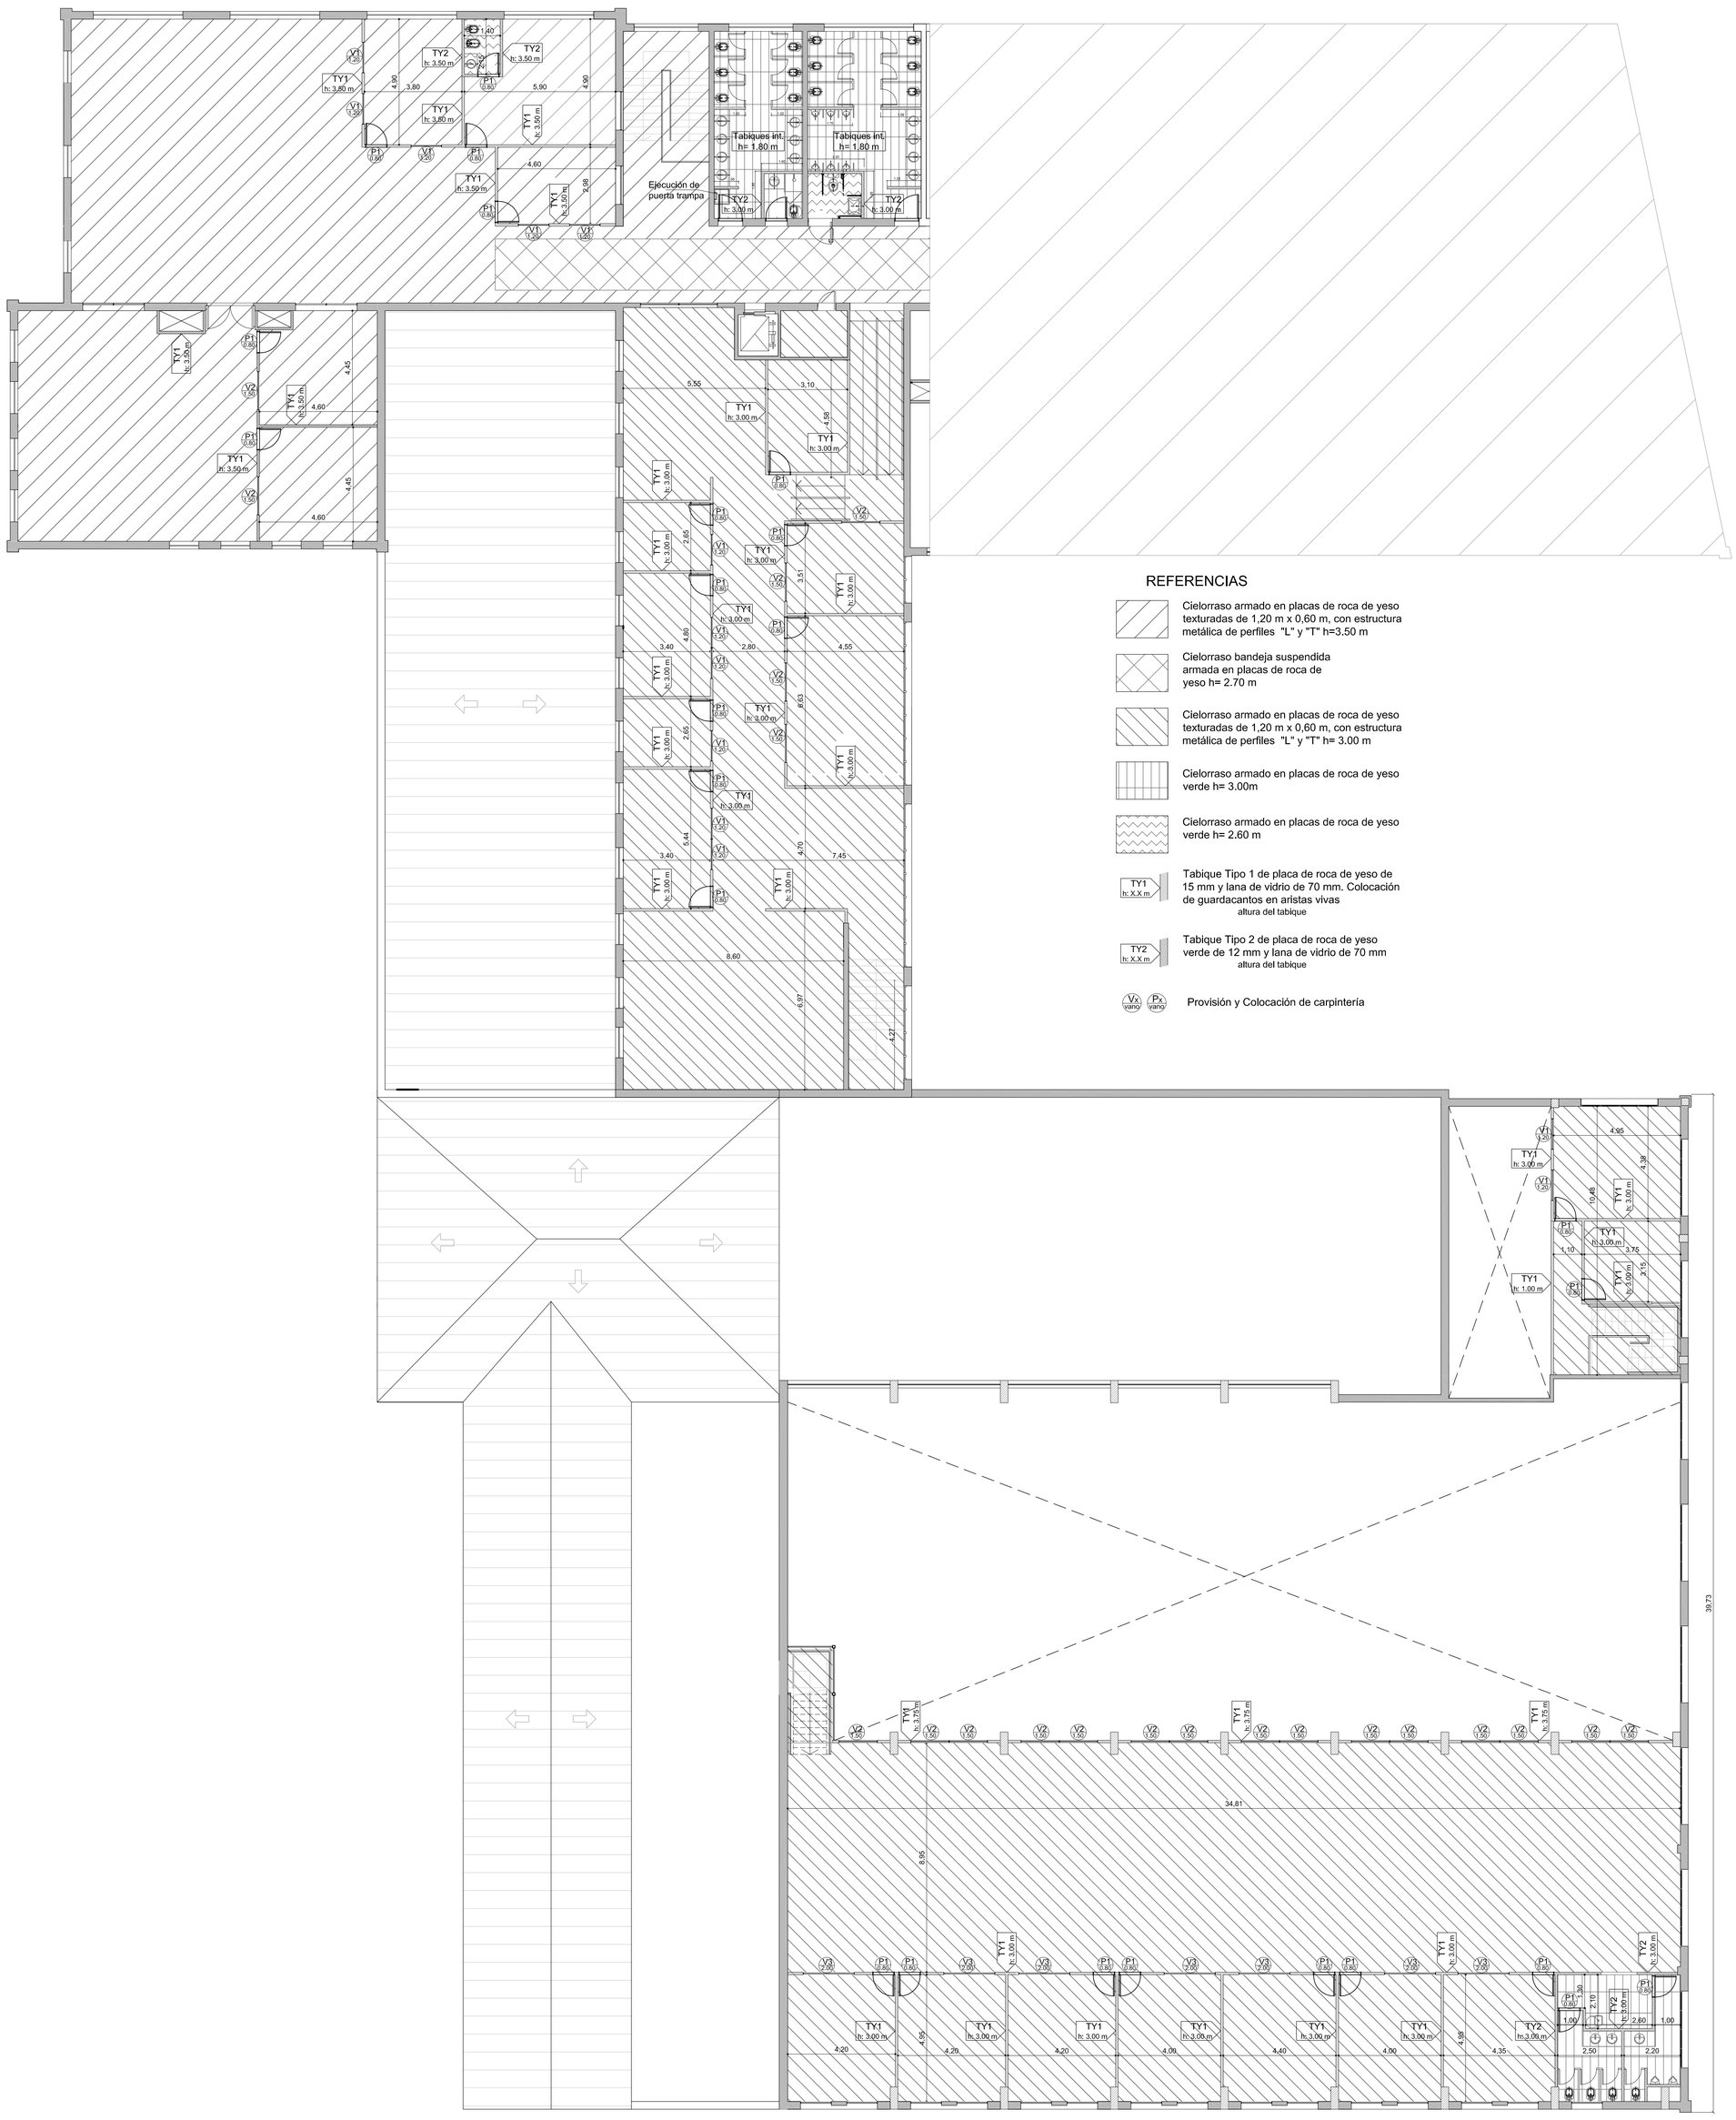

DETALLE BANDEJA SUSPENDIDA

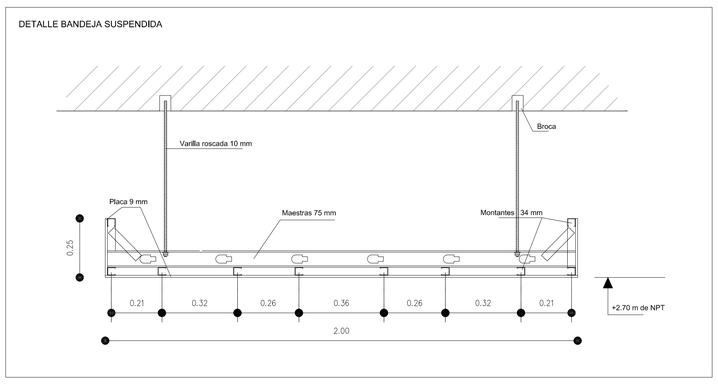

slq	Arq. Fernando Schuliaquer
OBRA:	EDUC.AR S.E. - CANAL ENCUENTRO Av del LIBERTADOR 8151
PLANO:	CIELORRASOS Y TABIQUES PLANTA ALTA SEGUNDA ETAPA
Fecha: 28/05/2012	Modificaciones:
Escala: 1:100	CT2