

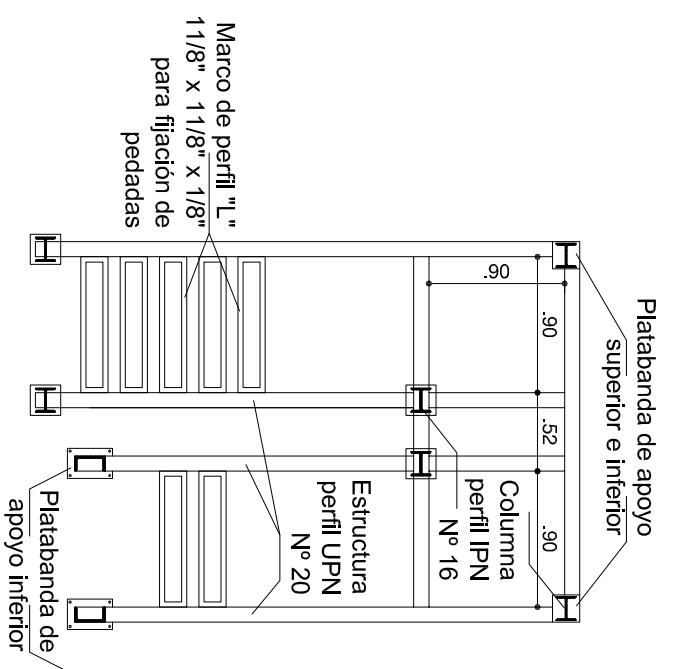
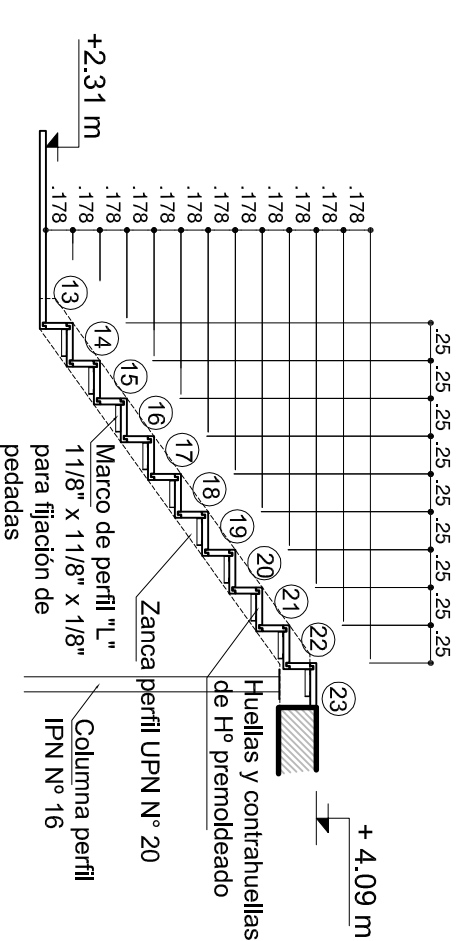



PLANTA

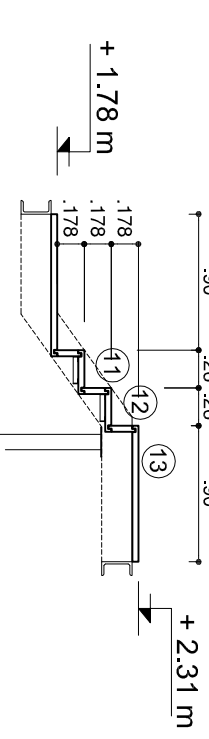


ESTRUCTURA

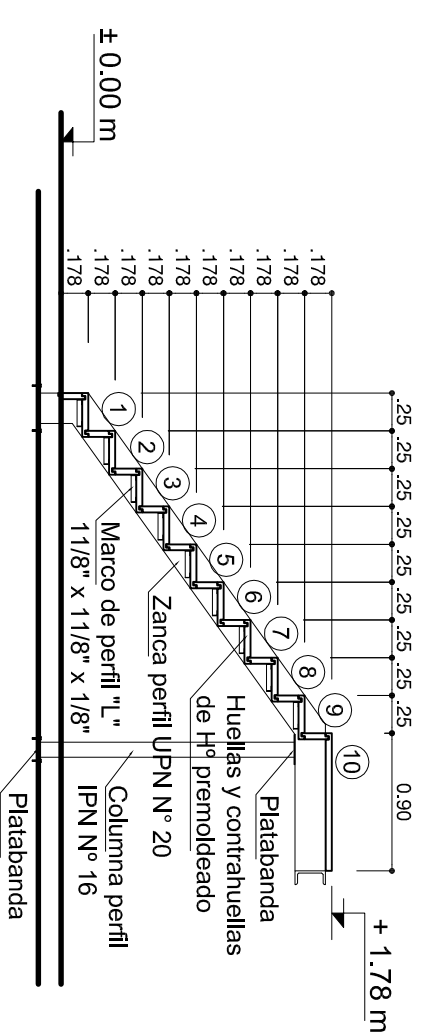

CORTES

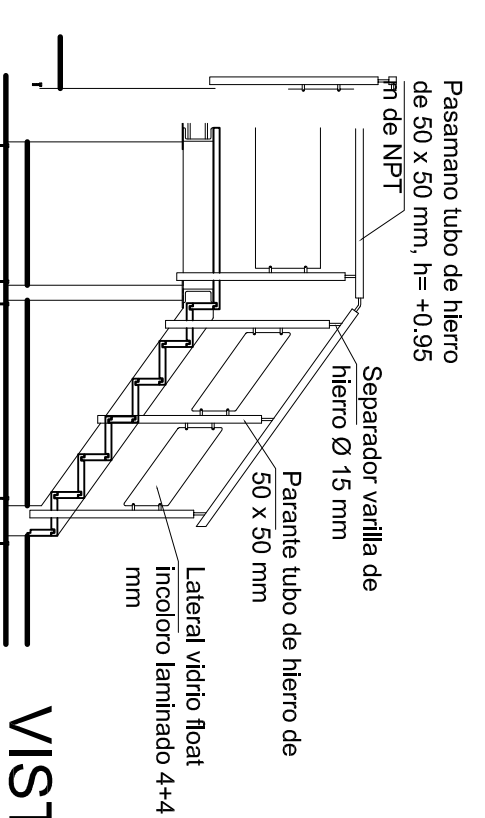

VISTA BARANDAS Y PASAMANOS

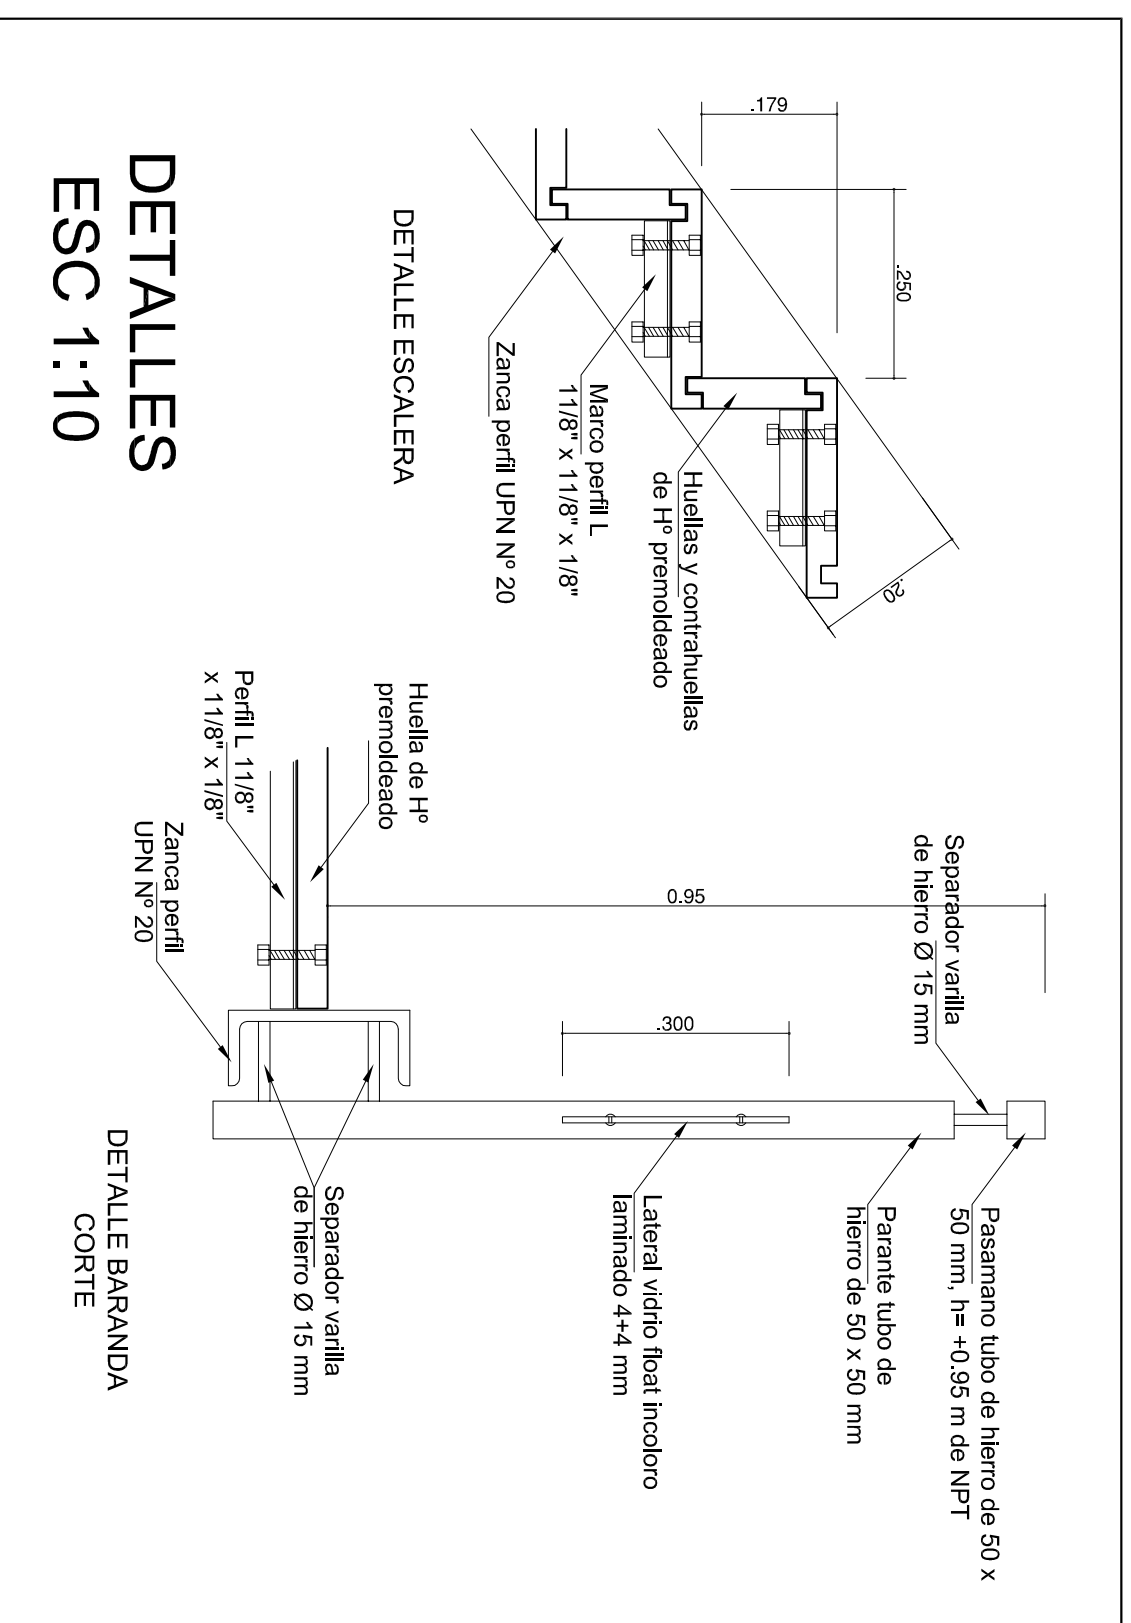

DETALLES ESC 1:10

slq	Arq. Fernando Schuliaker		
OBRA:	EDUC.AR S.E. - CANAL ENCUENTRO		
	Av del LIBERTADOR 8151		
PLANO:	ESCALERA ADMINISTRACIÓN		
	SEGUNDA ETAPA		
Fecha:	28/05/2012	Modificaciones:	
Escala:	1:100		
			ES2