





VIGA RETICULADA

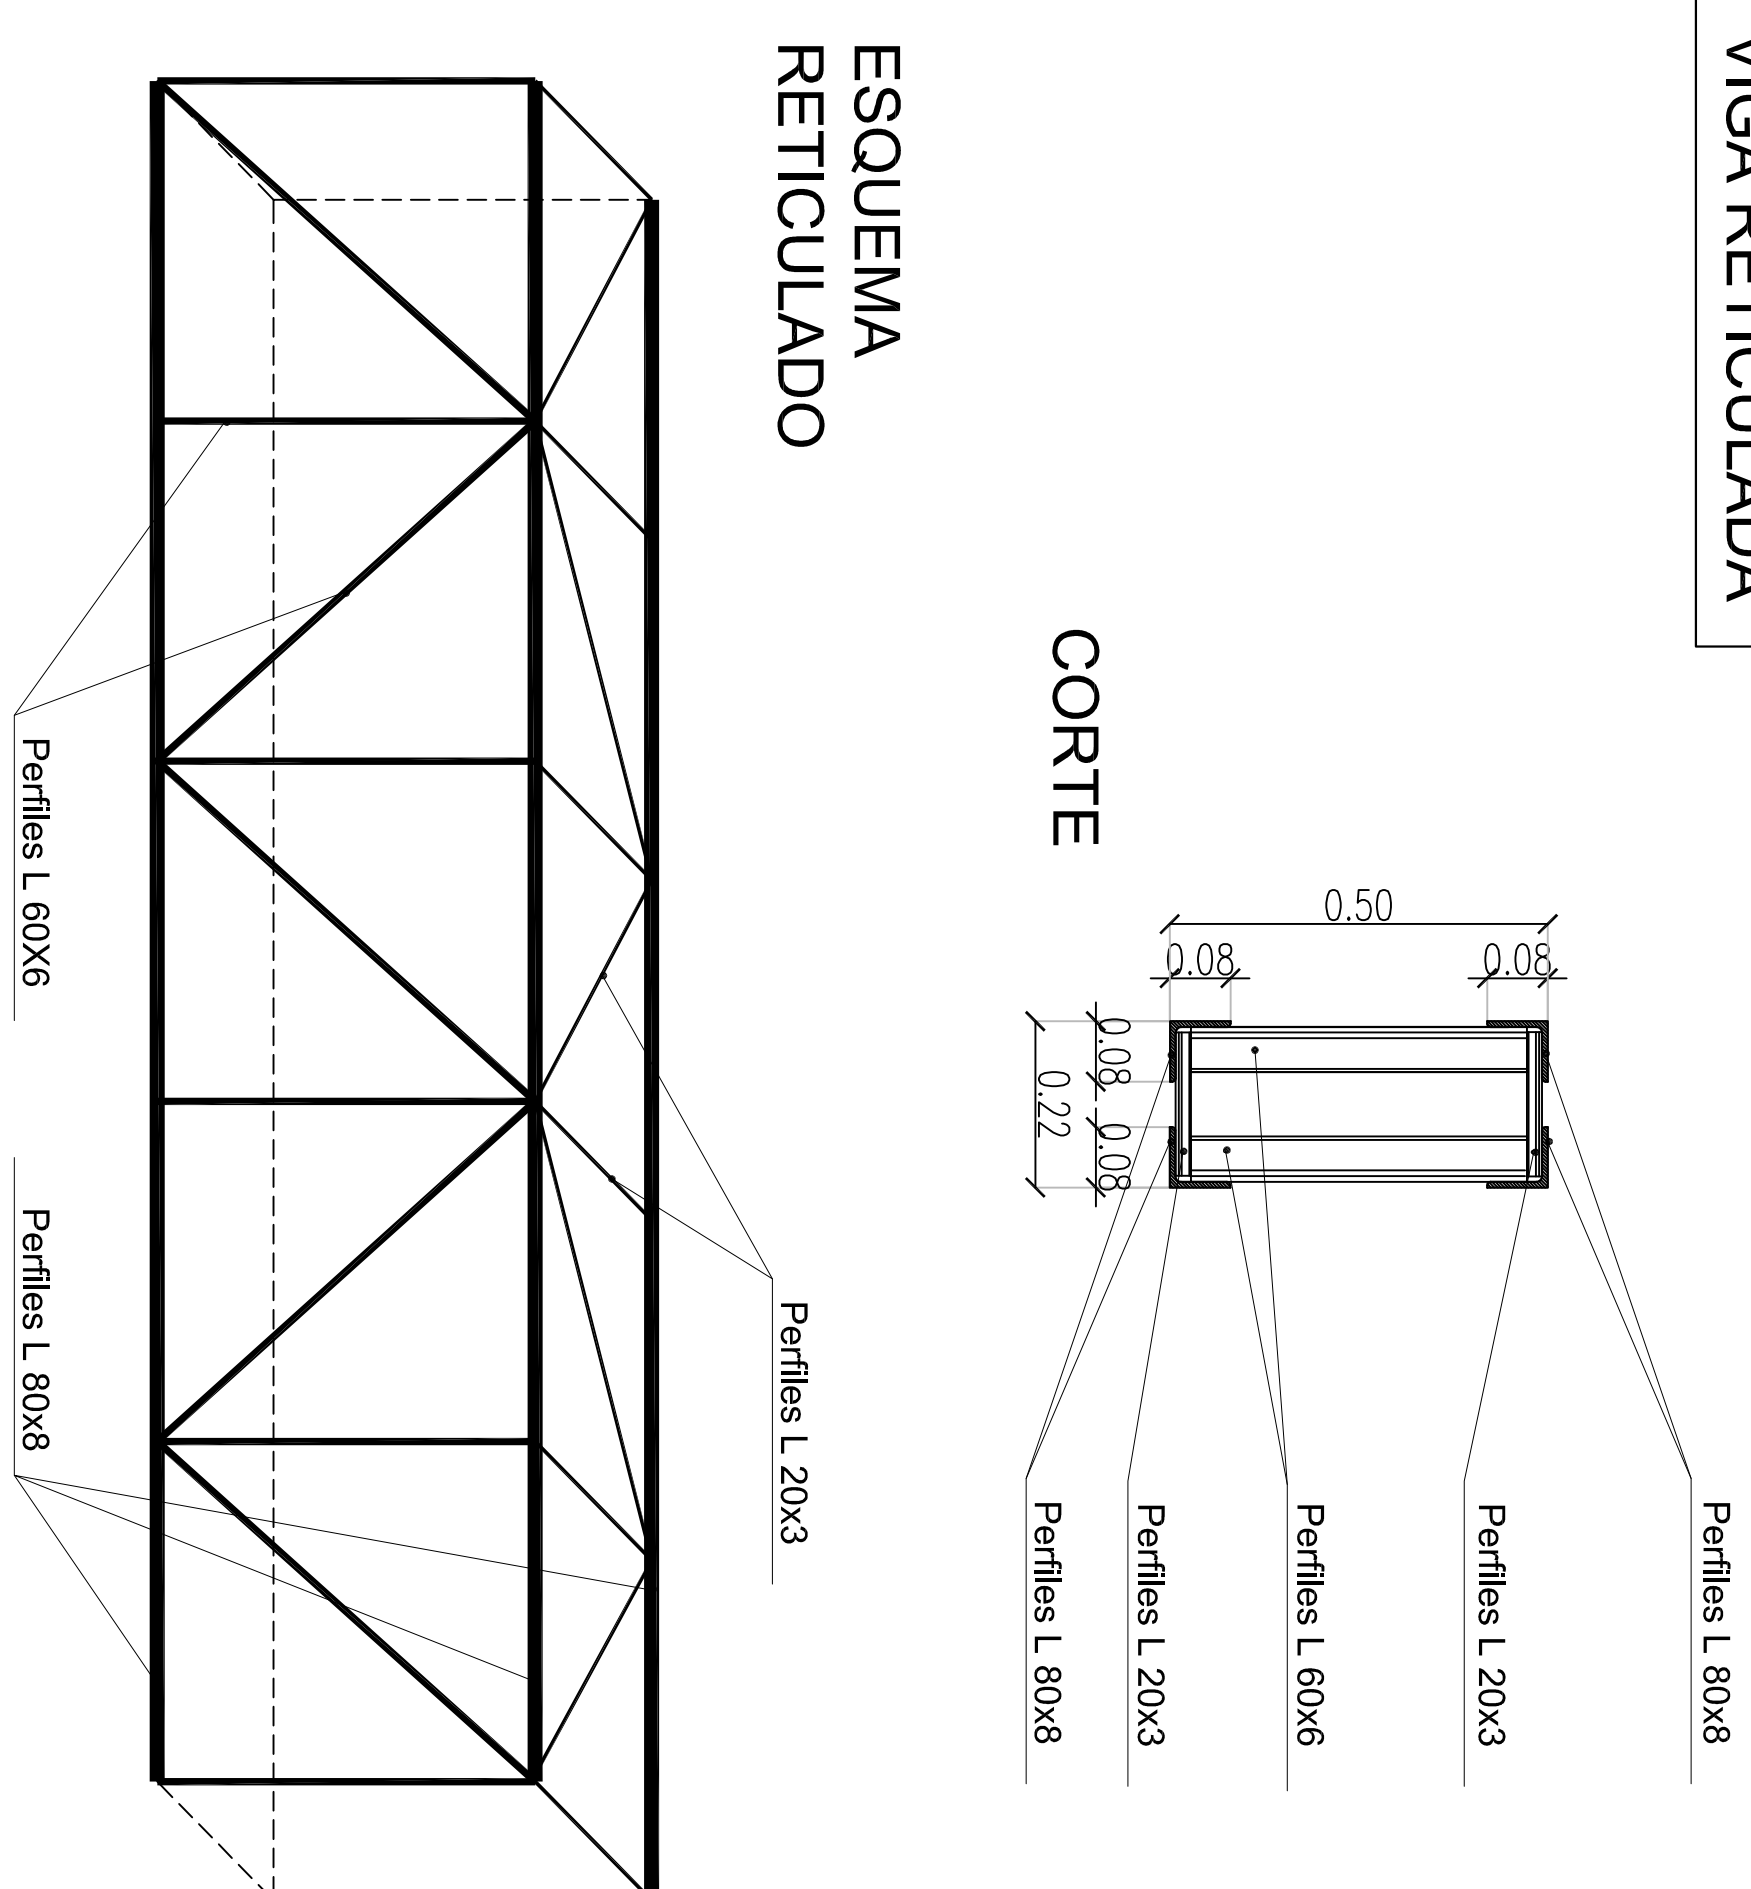


ABRAZADERA

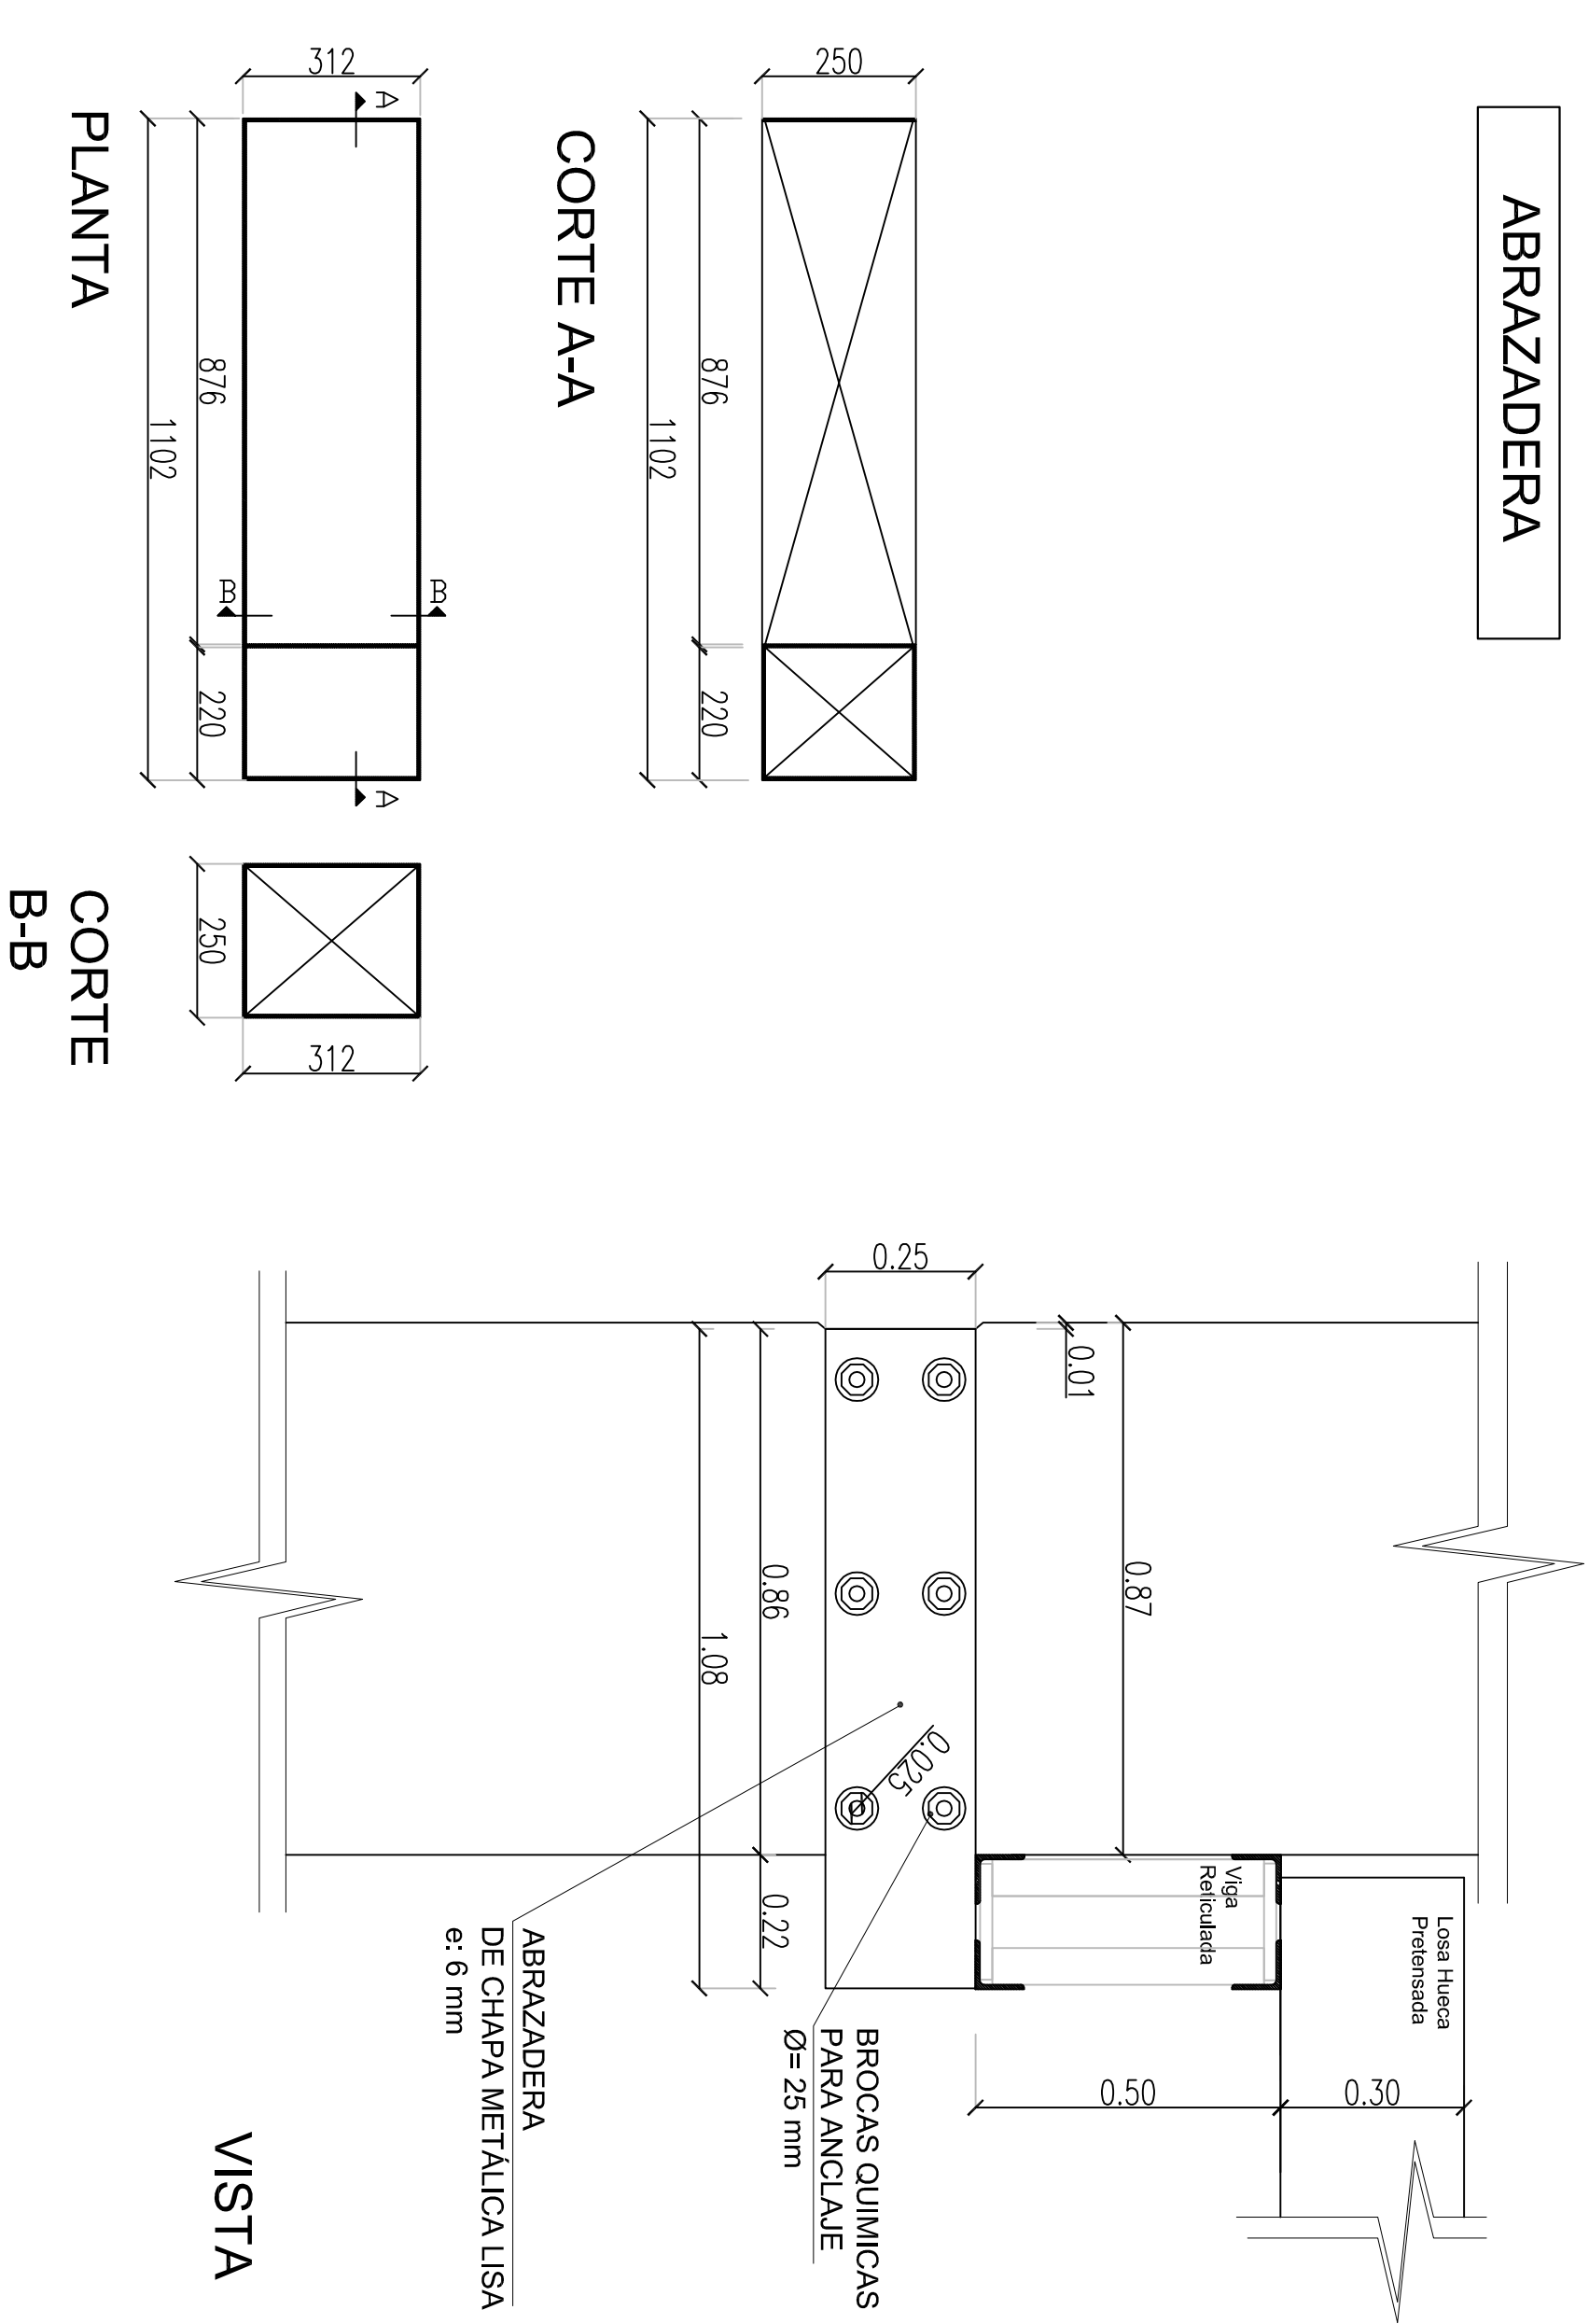

LOSA HUECA PRETENSADA

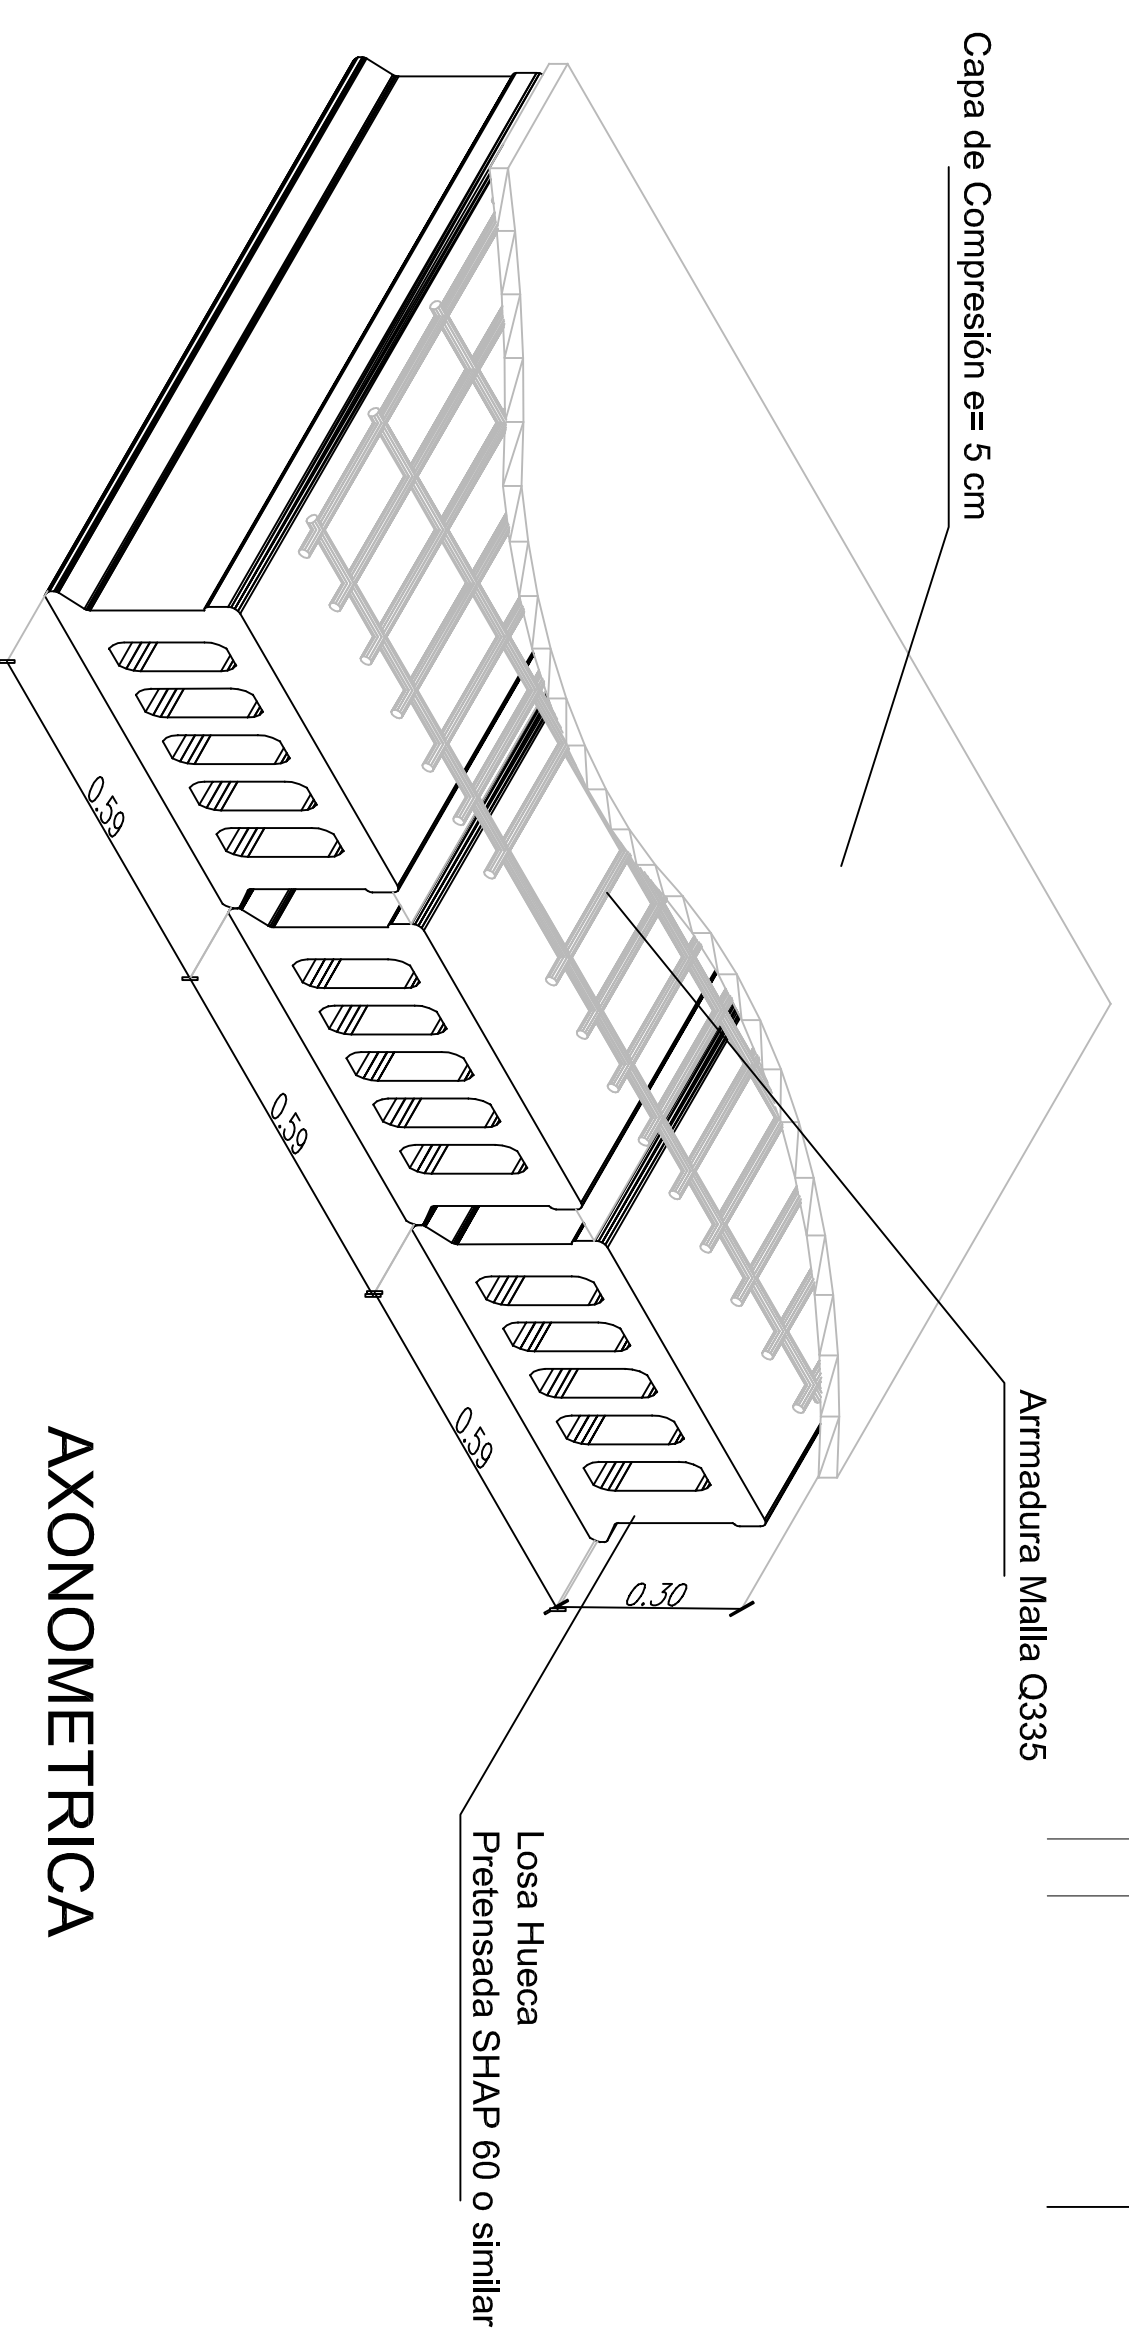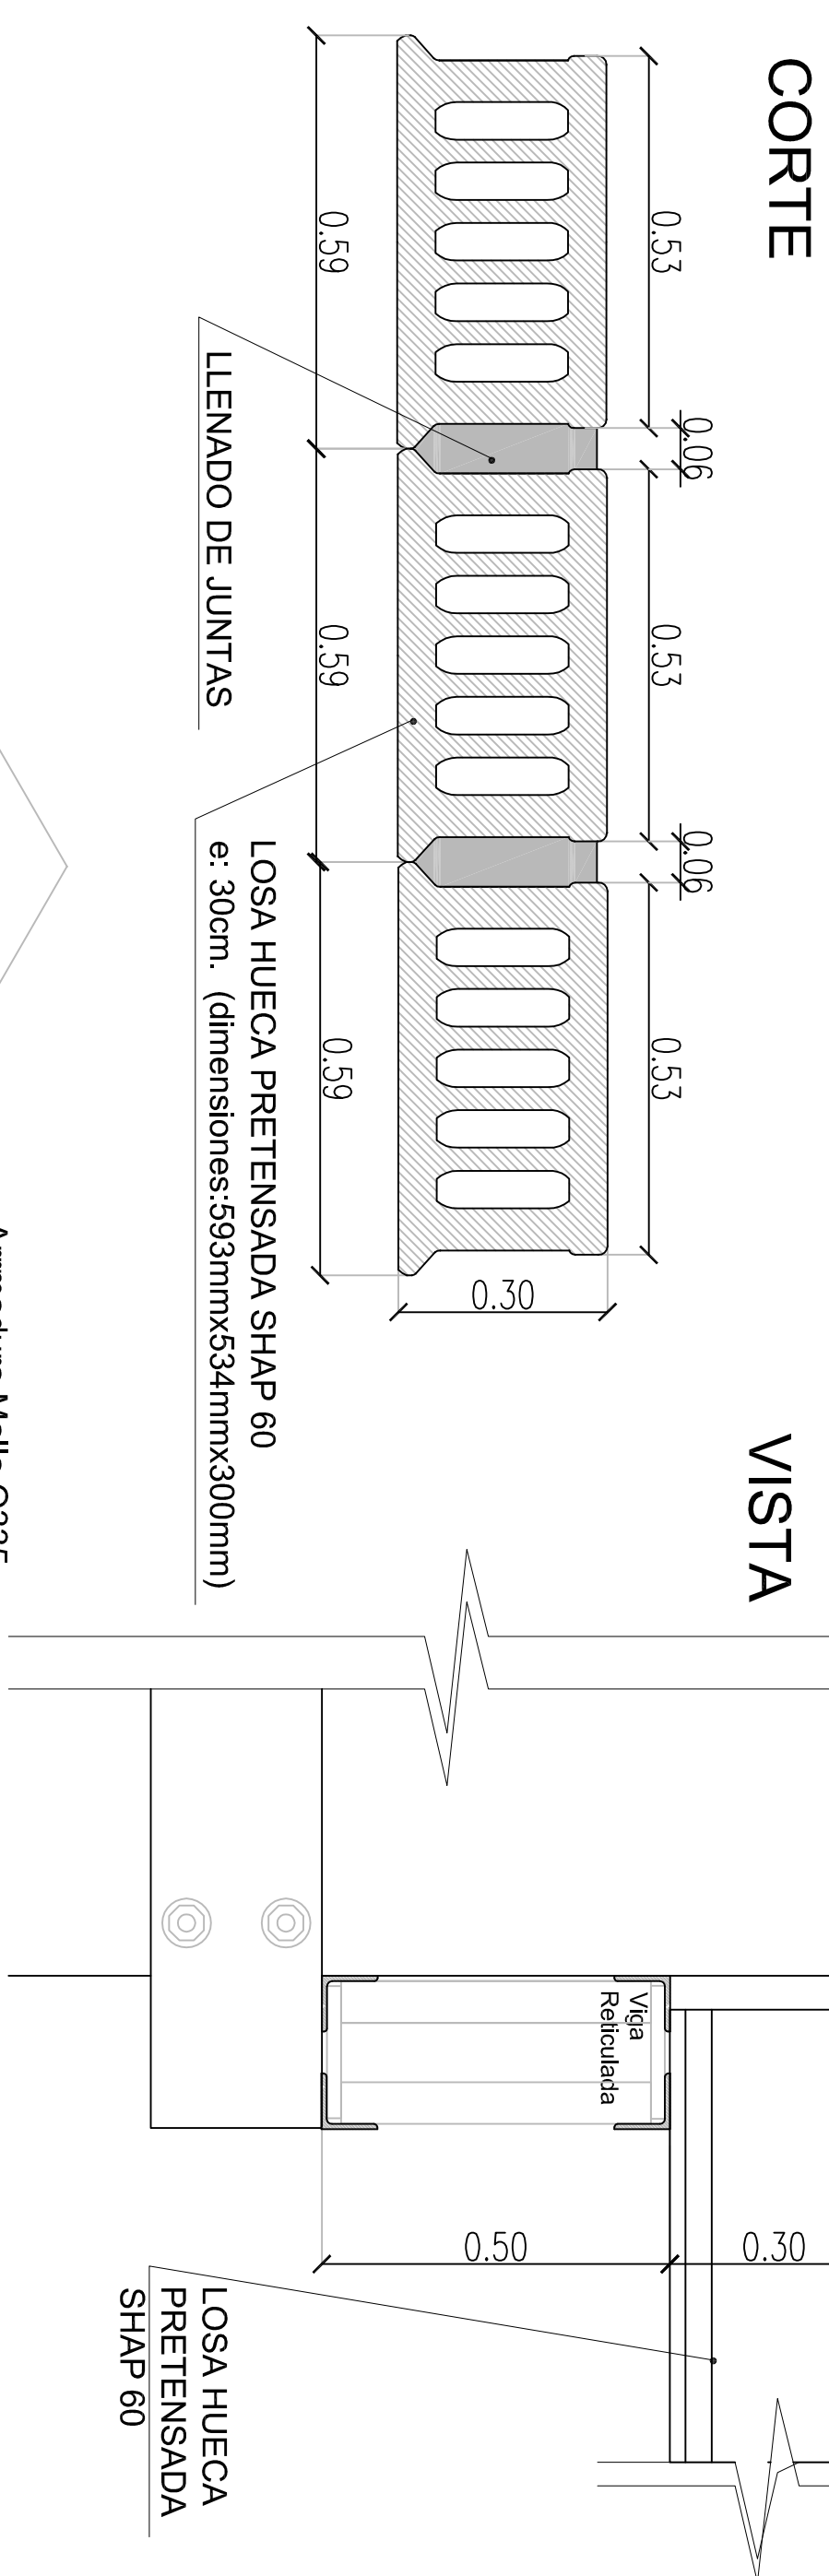

PLANTA

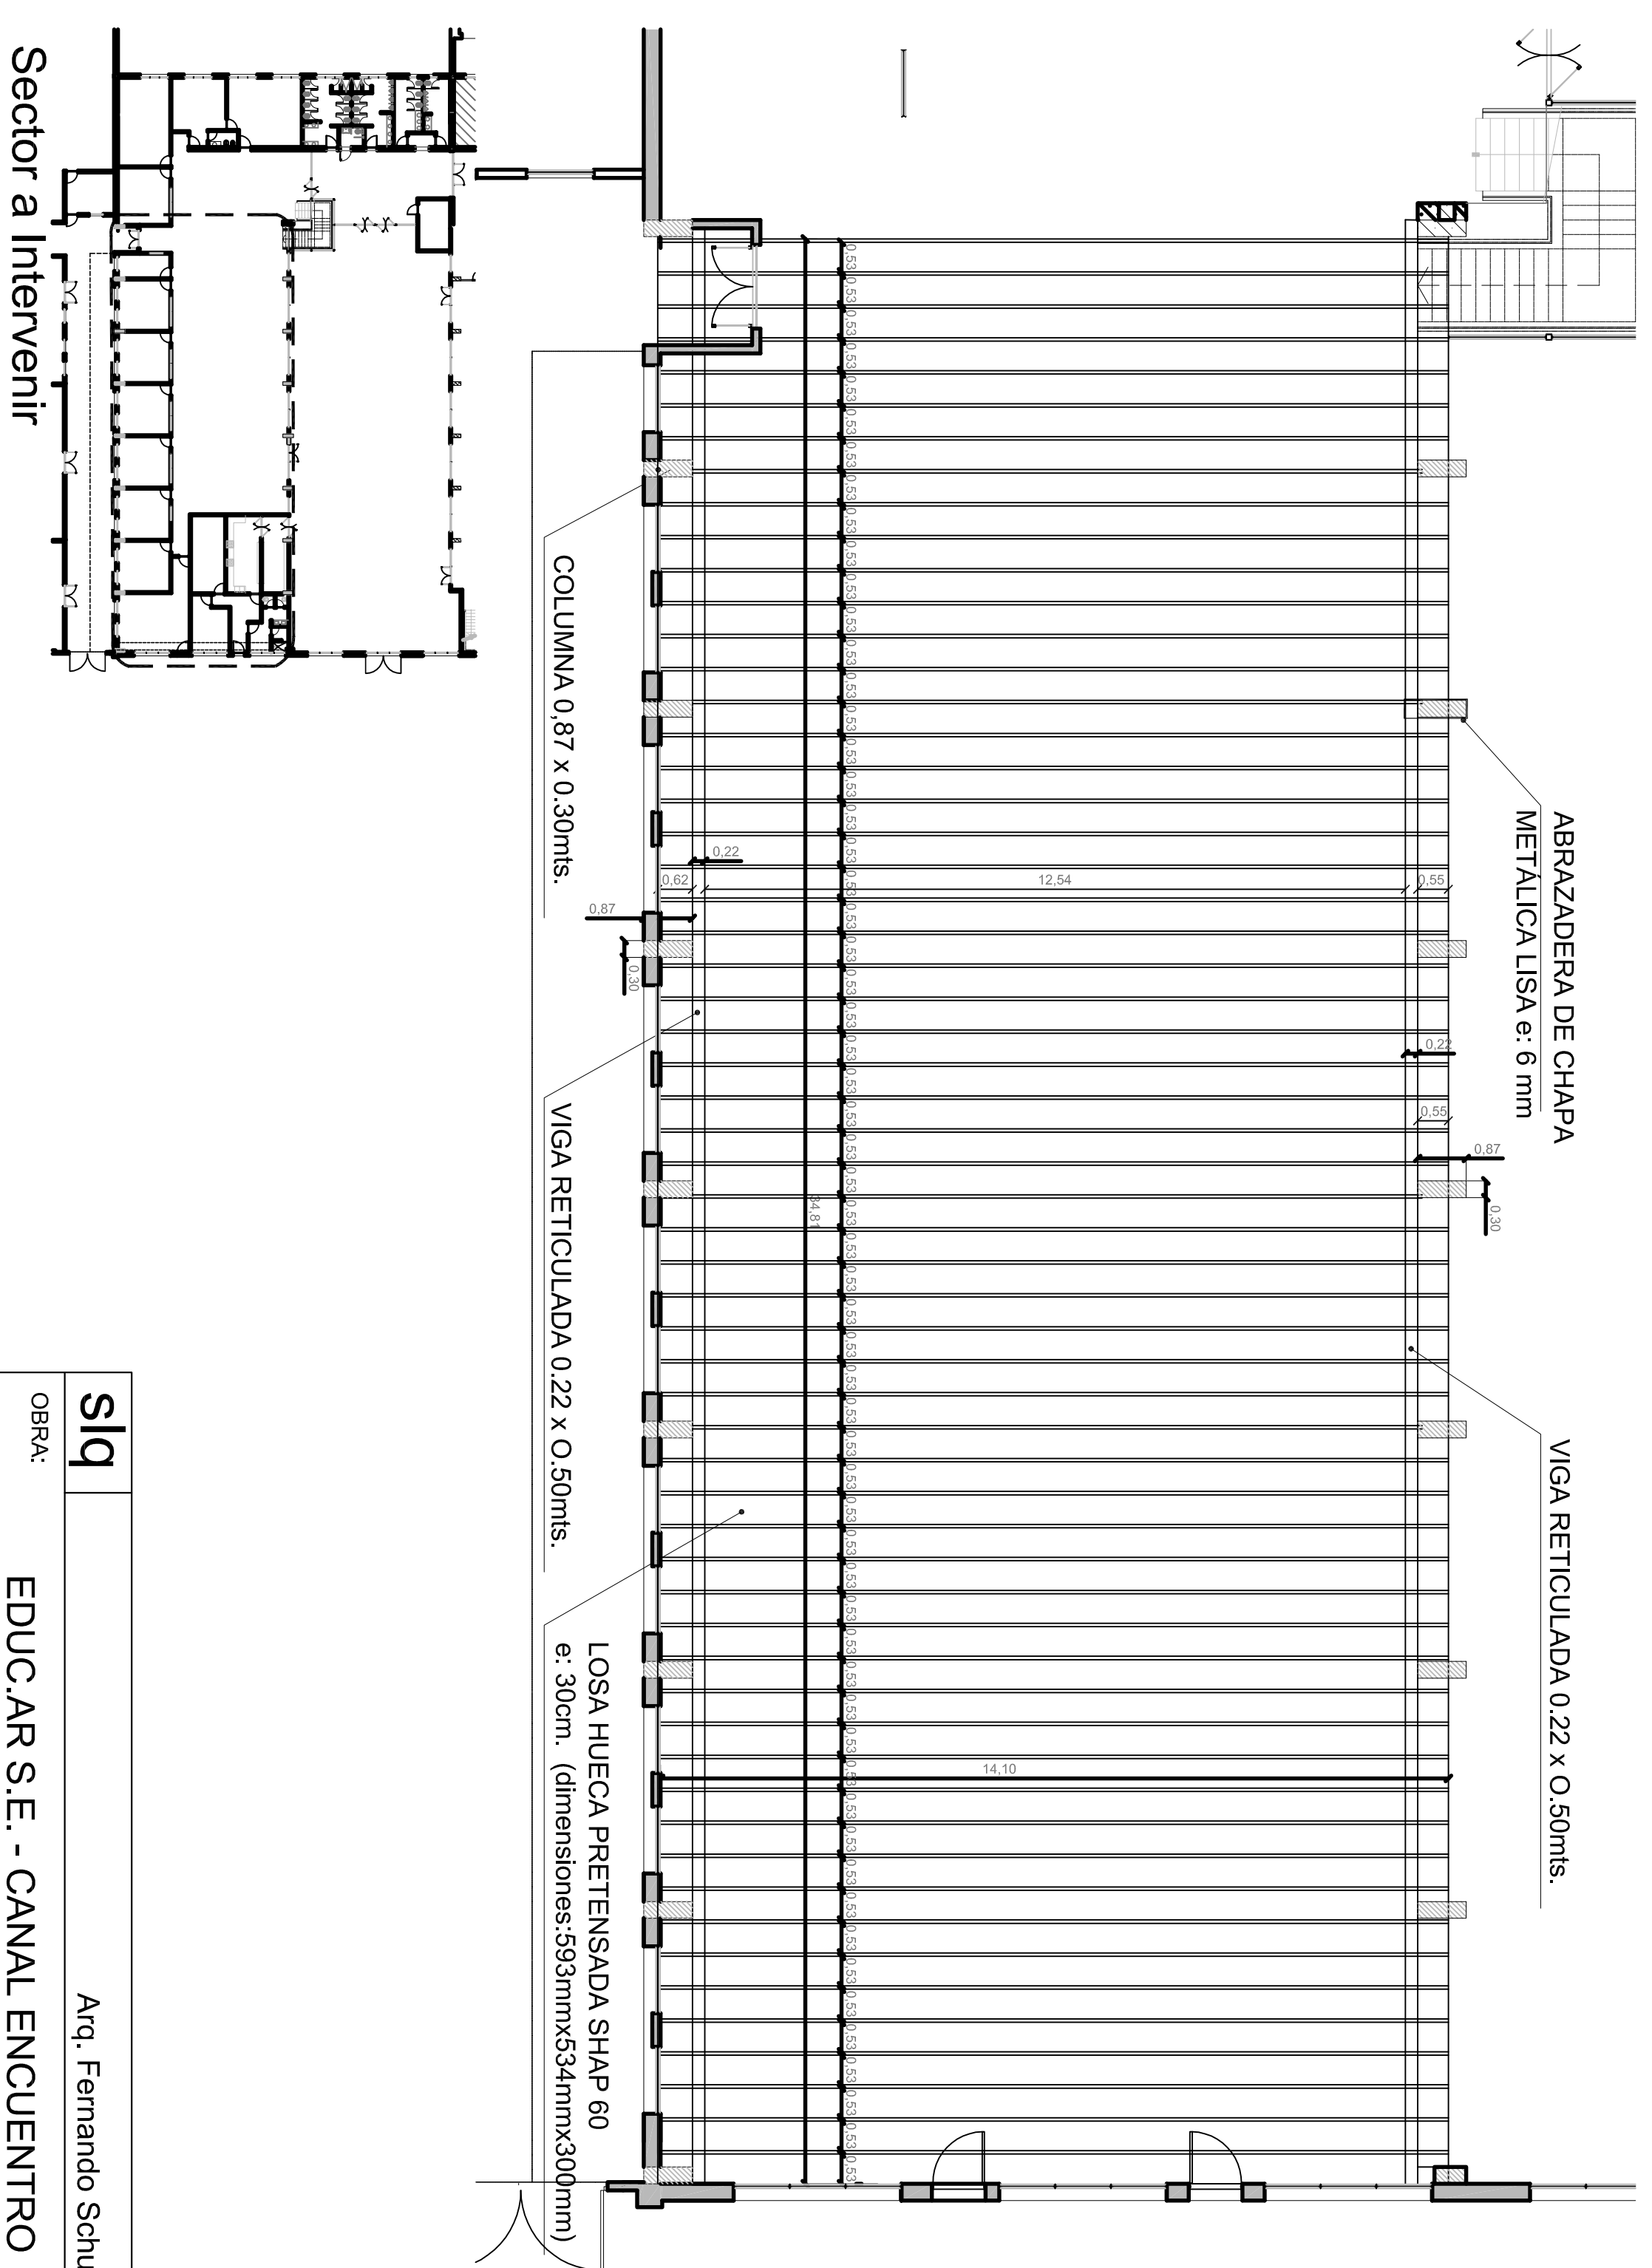

slq	Aq. Fernando Schulliaquer
Obra:	EDUCAR S.E. - CANAL ENCUENTRO
	Av. 4da LIBERTADOR 8151
PLANO:	ENTREPISO EDUCAR
Fecha:	28/05/2012
Escala:	1:100
	Modificaciones:
	SEGUNDA ETAPA
	HA1