


GRUPO SANITARIO 1
 VESTUARIO DE MANTENIMIENTO
 C.V. P.P. 0.063 ①

SANITARIO PRIVADO S1

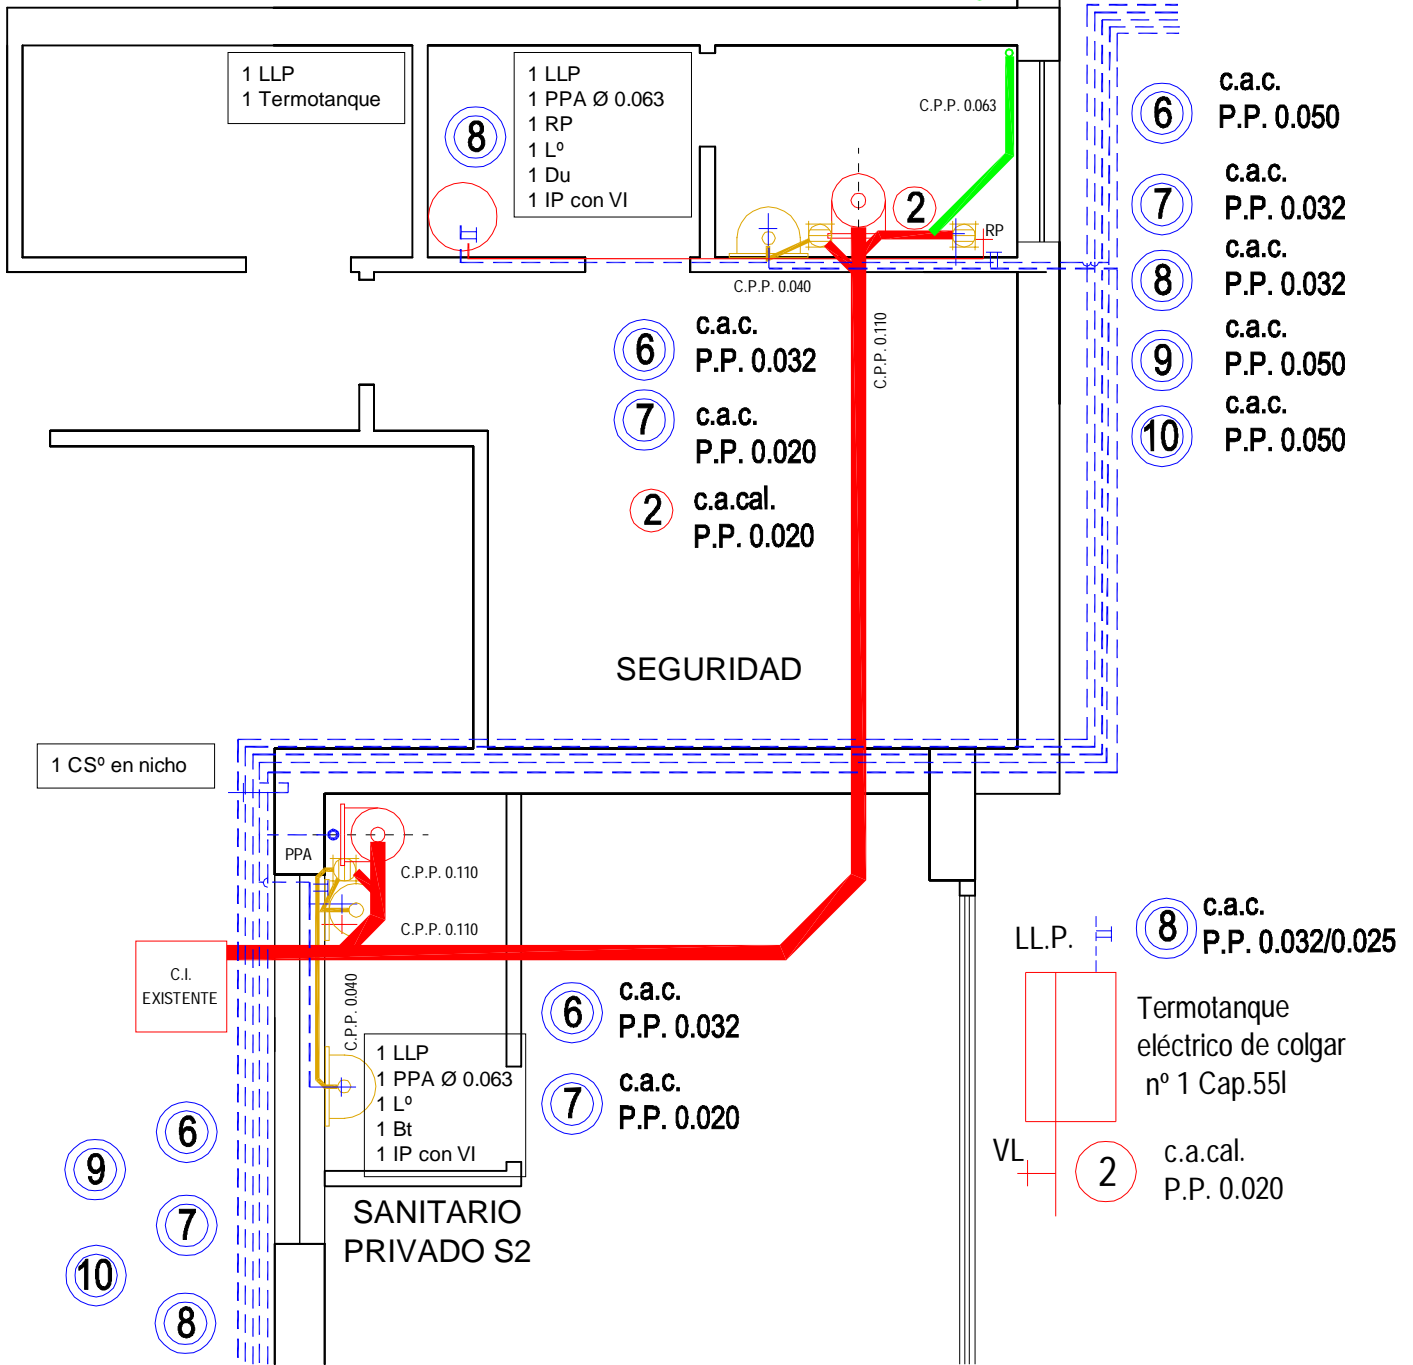

slq	Arq. Fernando Schuliaquer	
OBRA:	EDUC.AR S.E. - CANAL ENCUENTRO Av del LIBERTADOR 8151	
PLANO :	INSTALACION SANITARIA Detalle Sanitario 1 y Sanitario 2	
	SEGUNDA ETAPA	
Fecha:	09/04/2012	Modificaciones: 28/05/2012
Escala:	1:50	IS3