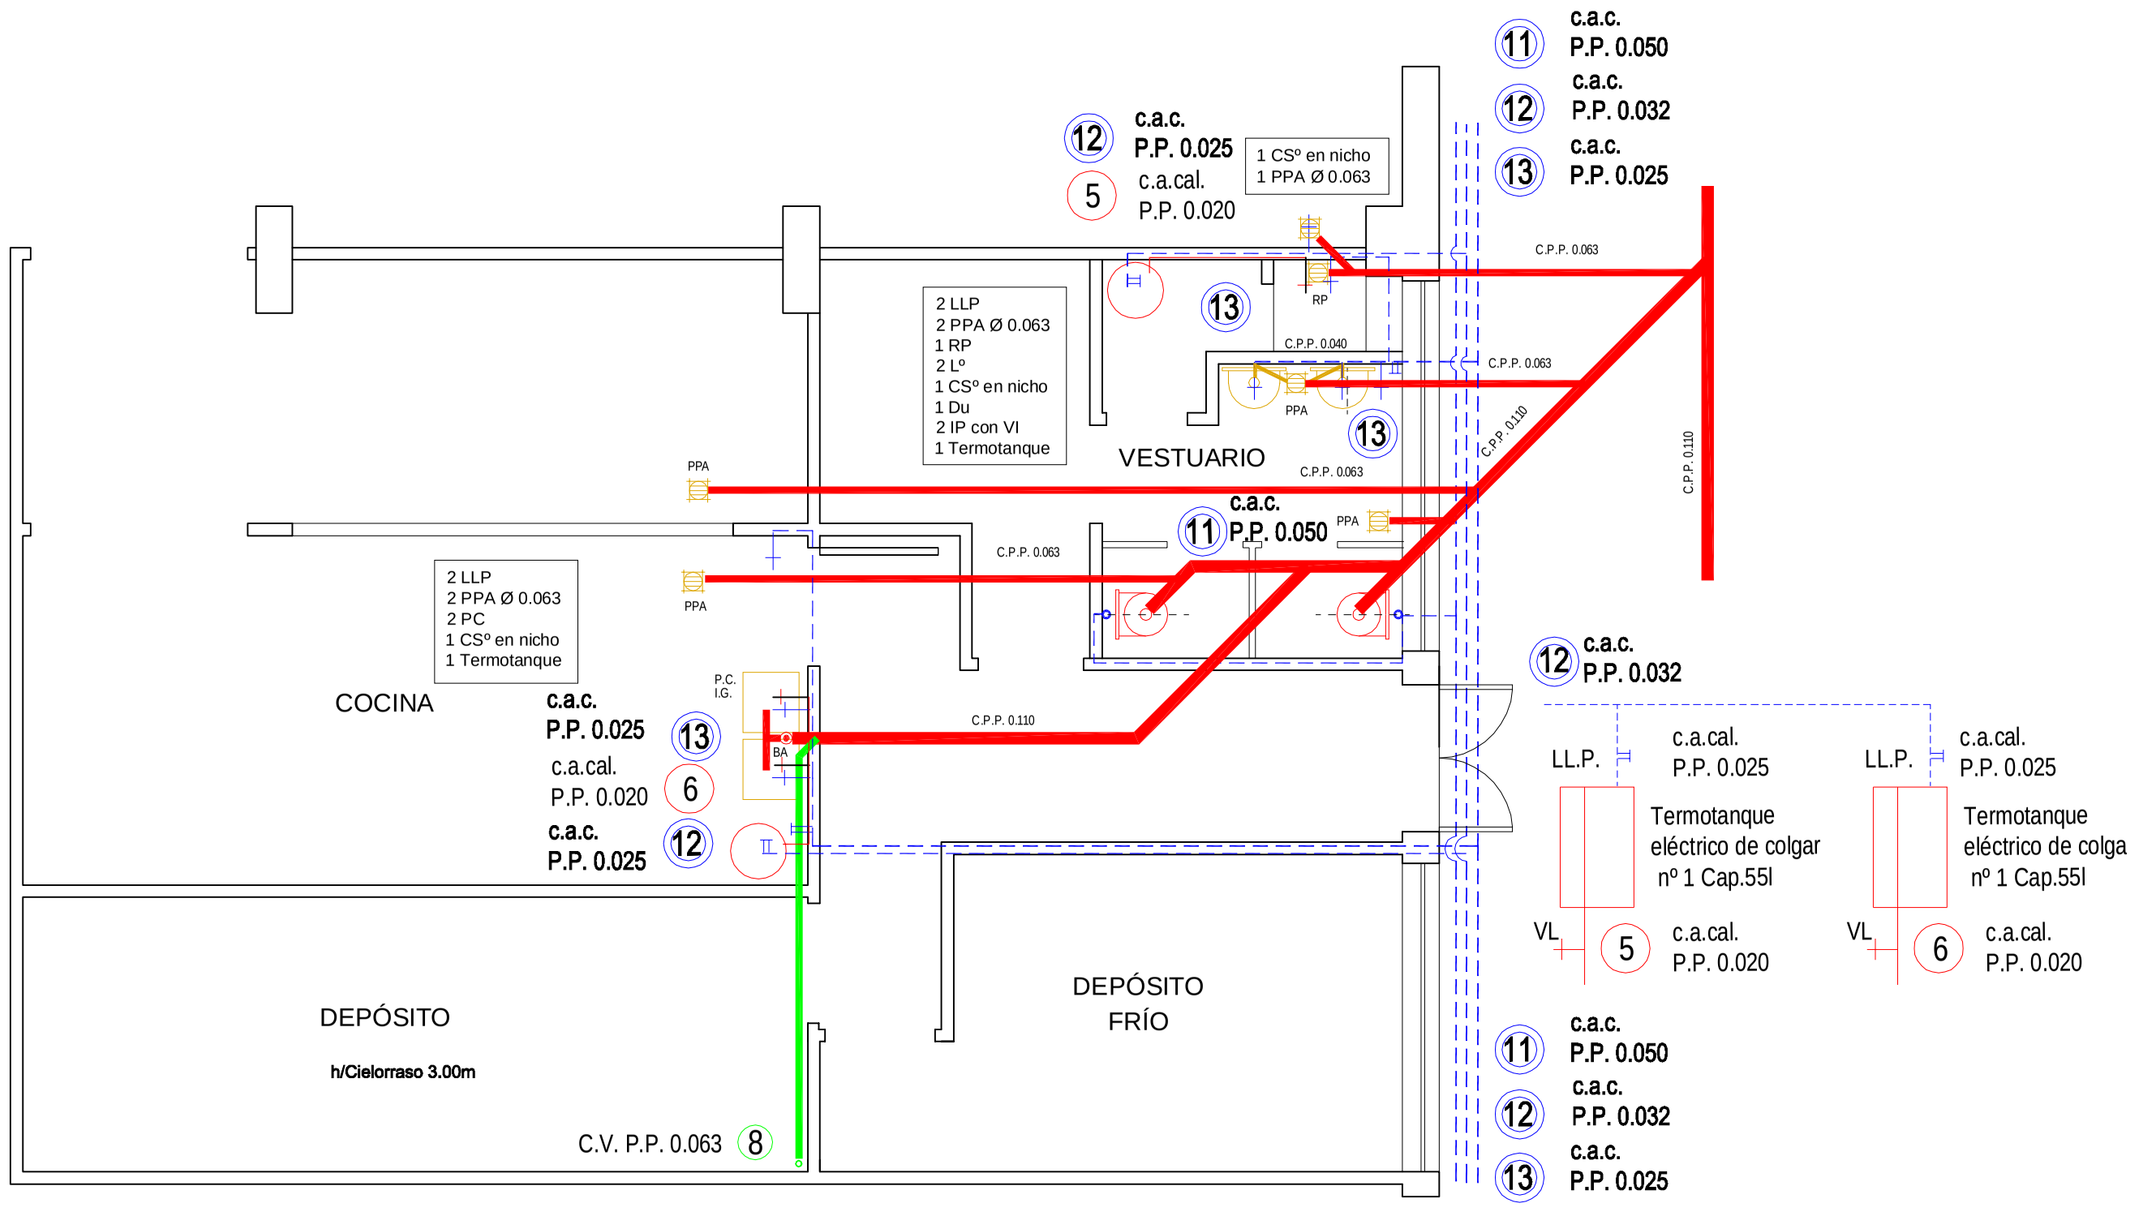

GRUPO SANITARIO 5

slq	Arq. Fernando Schuliaquer		
OBRA:	EDUC.AR S.E. - CANAL ENCUENTRO Av del LIBERTADOR 8151		
PLANO :	INSTALACION SANITARIA Detalle Grupo Sanitario 5 SEGUNDA ETAPA		
Fecha: 09/04/2012		Modificaciones: 28/05/2012	IS5
Escala: 1:50			