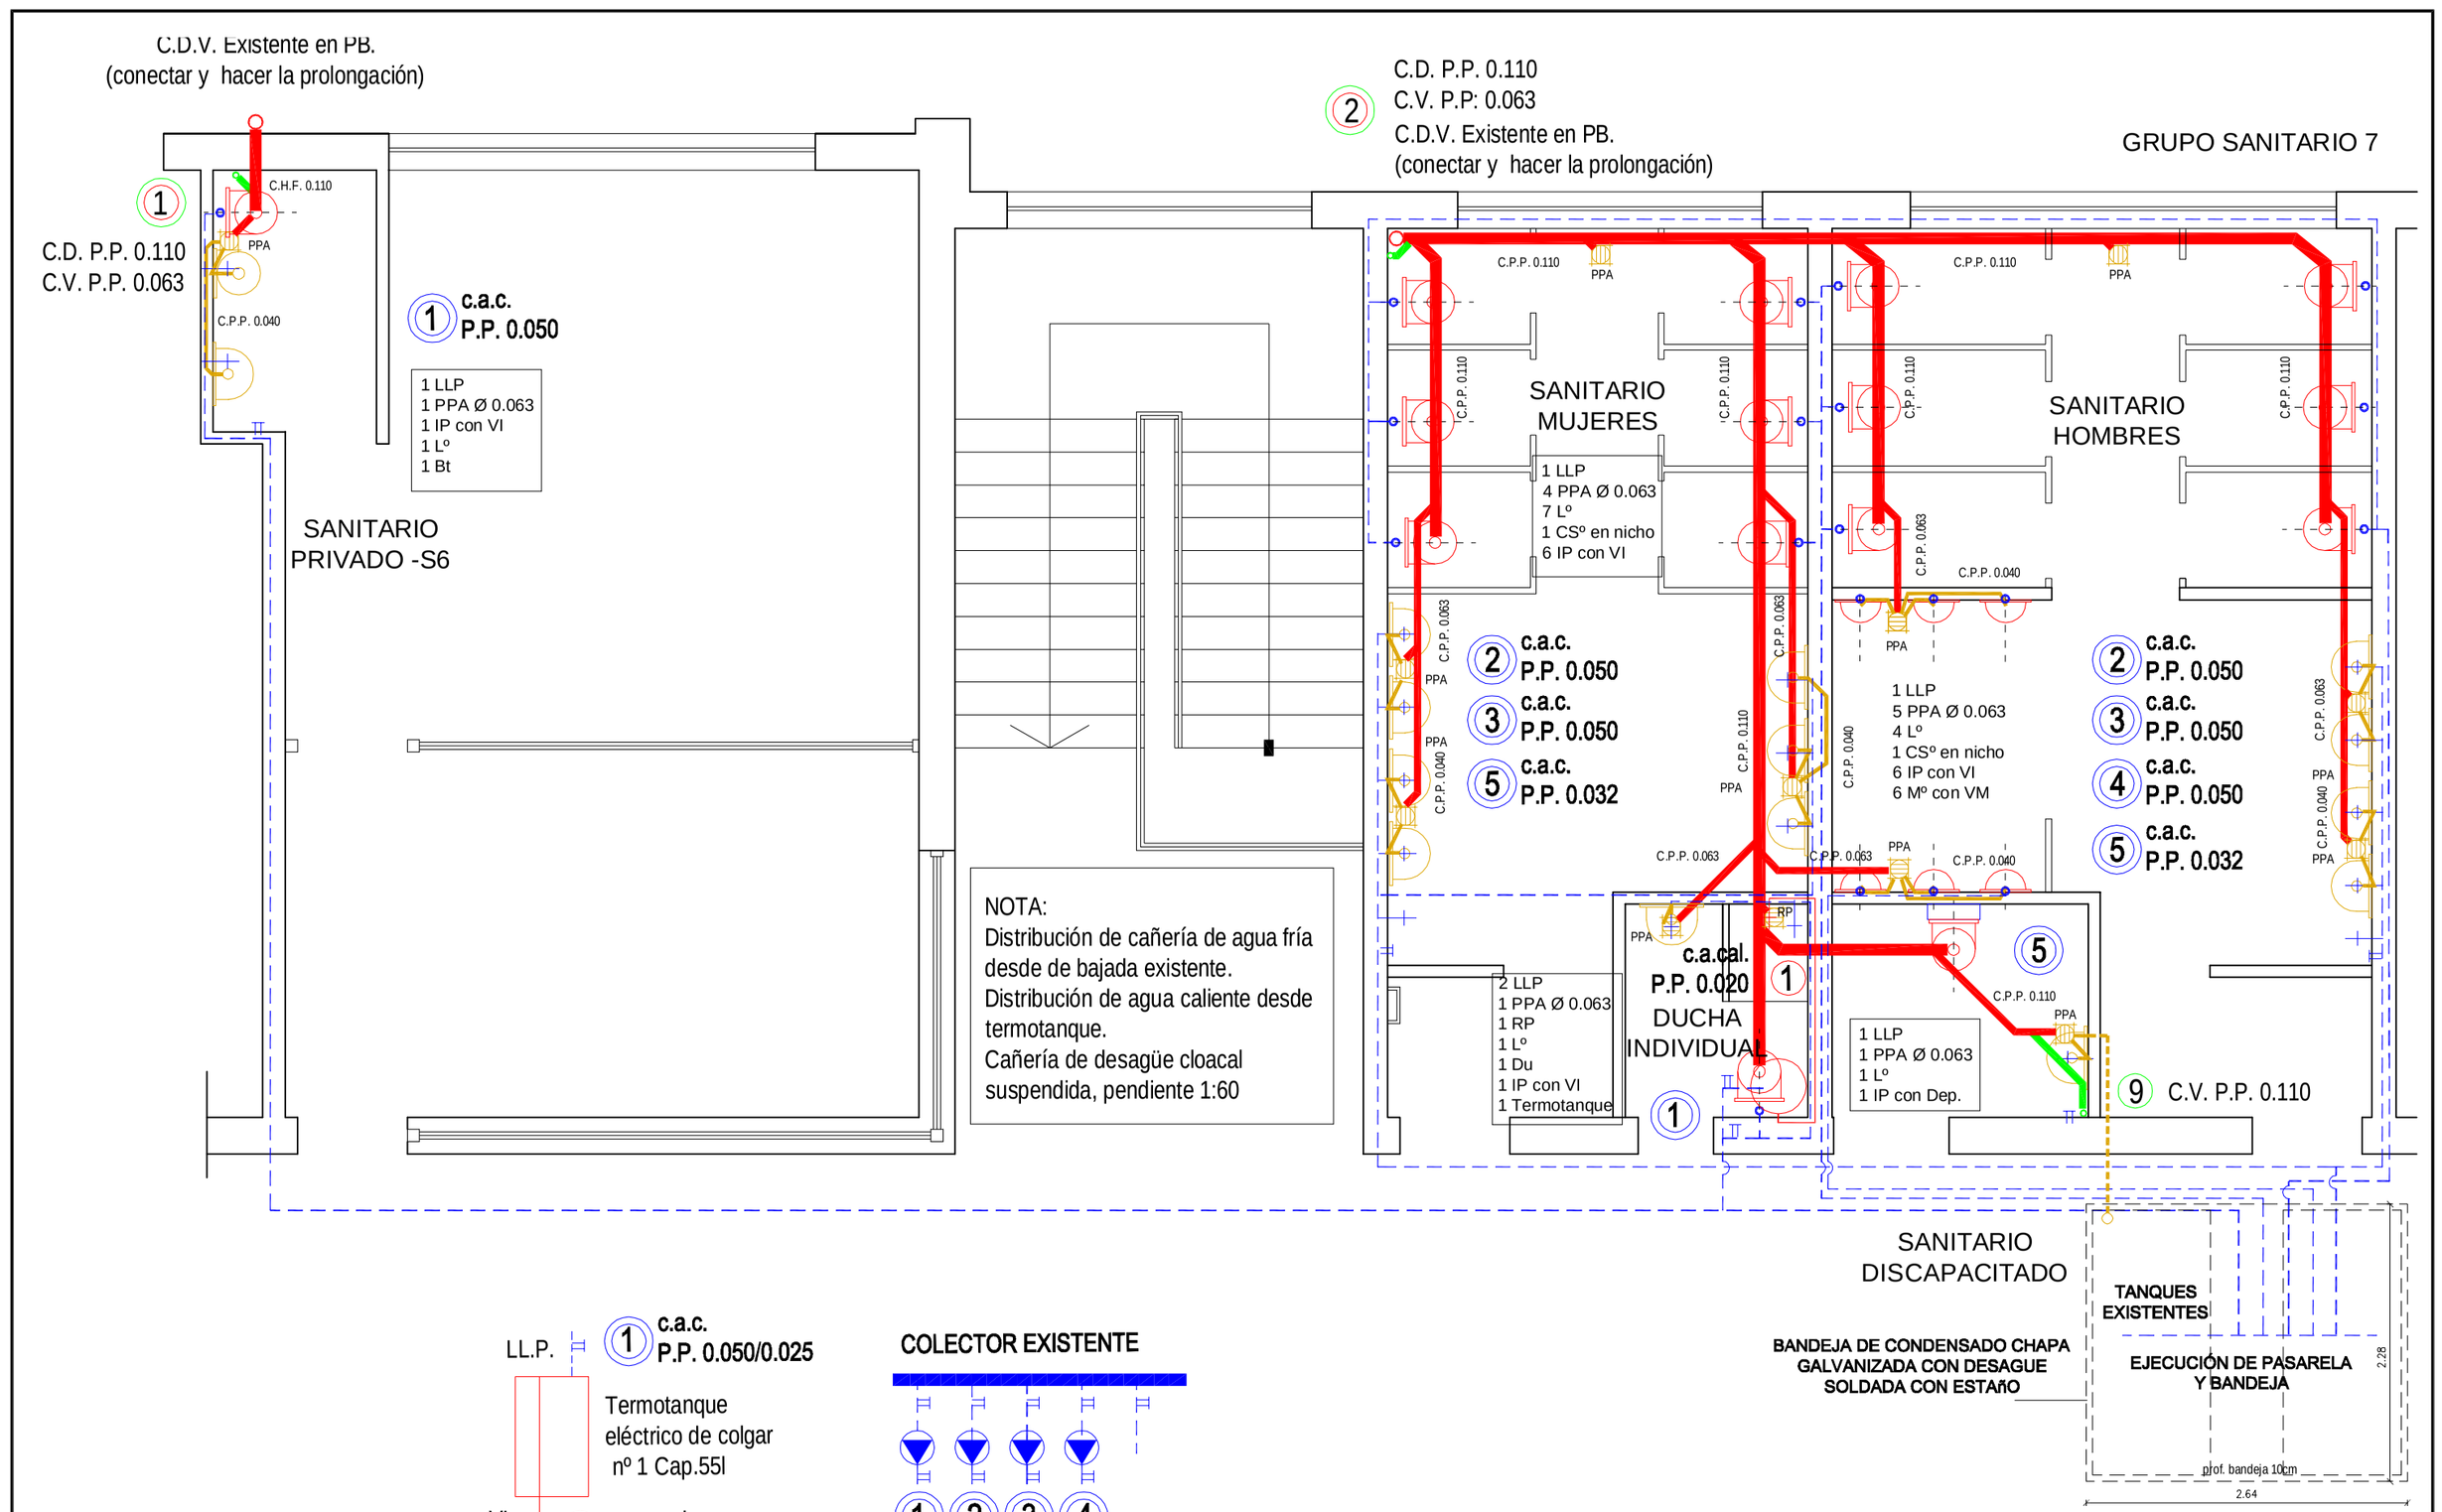


slq

Arq. Fernando Schuliaquer

OBRA:

# EDUC.AR S.E. - CANAL ENCUENTRO

Av del LIBERTADOR 8151

PLANO :

## INSTALACION SANITARIA

## Detalle Sanitario 6 y Grupo Sanitario 7

SEGUNDA ETAPA

| | | | |
|---|---|---|---|
| Fecha: | 04/2012 | Modificaciones: 28/05/2012 | IS6 |
| Escala: | 1:50 | | |