


TAREAS DE DEMOLICION:
 Además de lo indicado en el plano se deberán ejecutar las siguientes tareas:
 - Retiro de instalación eléctrica: se retirará toda la instalación eléctrica del sector a intervenir debiendo ejecutarse simultáneamente la provisión de luz de obra en dichos sectores de acuerdo a lo especificado en el PETP.
 - Retiro de instalación de gas: se retirará toda la instalación de gas interior y exterior con las previsiones indicadas en el PETP.
 - Retiro de cañerías y conductos de instalaciones de calefacción completa, calefactores, radiadores, cañerías y soportes y toda otra cañería existente.
 - Demolición de revestimientos y mesadas.
 - Demolición de banquetas para permitir posterior nivelación de toda la planta.

- REFERENCIAS**
- CR Carpintería a retirar
 - Demolición de solado y carpeta hasta el contrapiso. Acopio de adoquines de madera para reutilización.
 - Demolición de solado en escalera
 - Demolición integral
 - Demolición de solado y contrapiso
 - DM h.X.X.m Demolición de muro altura del muro
 - AV h.X.X.m Apertura de vano altura del vano (Incluir especificaciones de adintelamiento)

A EJECUTAR SEGÚN PLIEGO:
 Demolición integral de muros, cubierta y retiro de instalaciones.

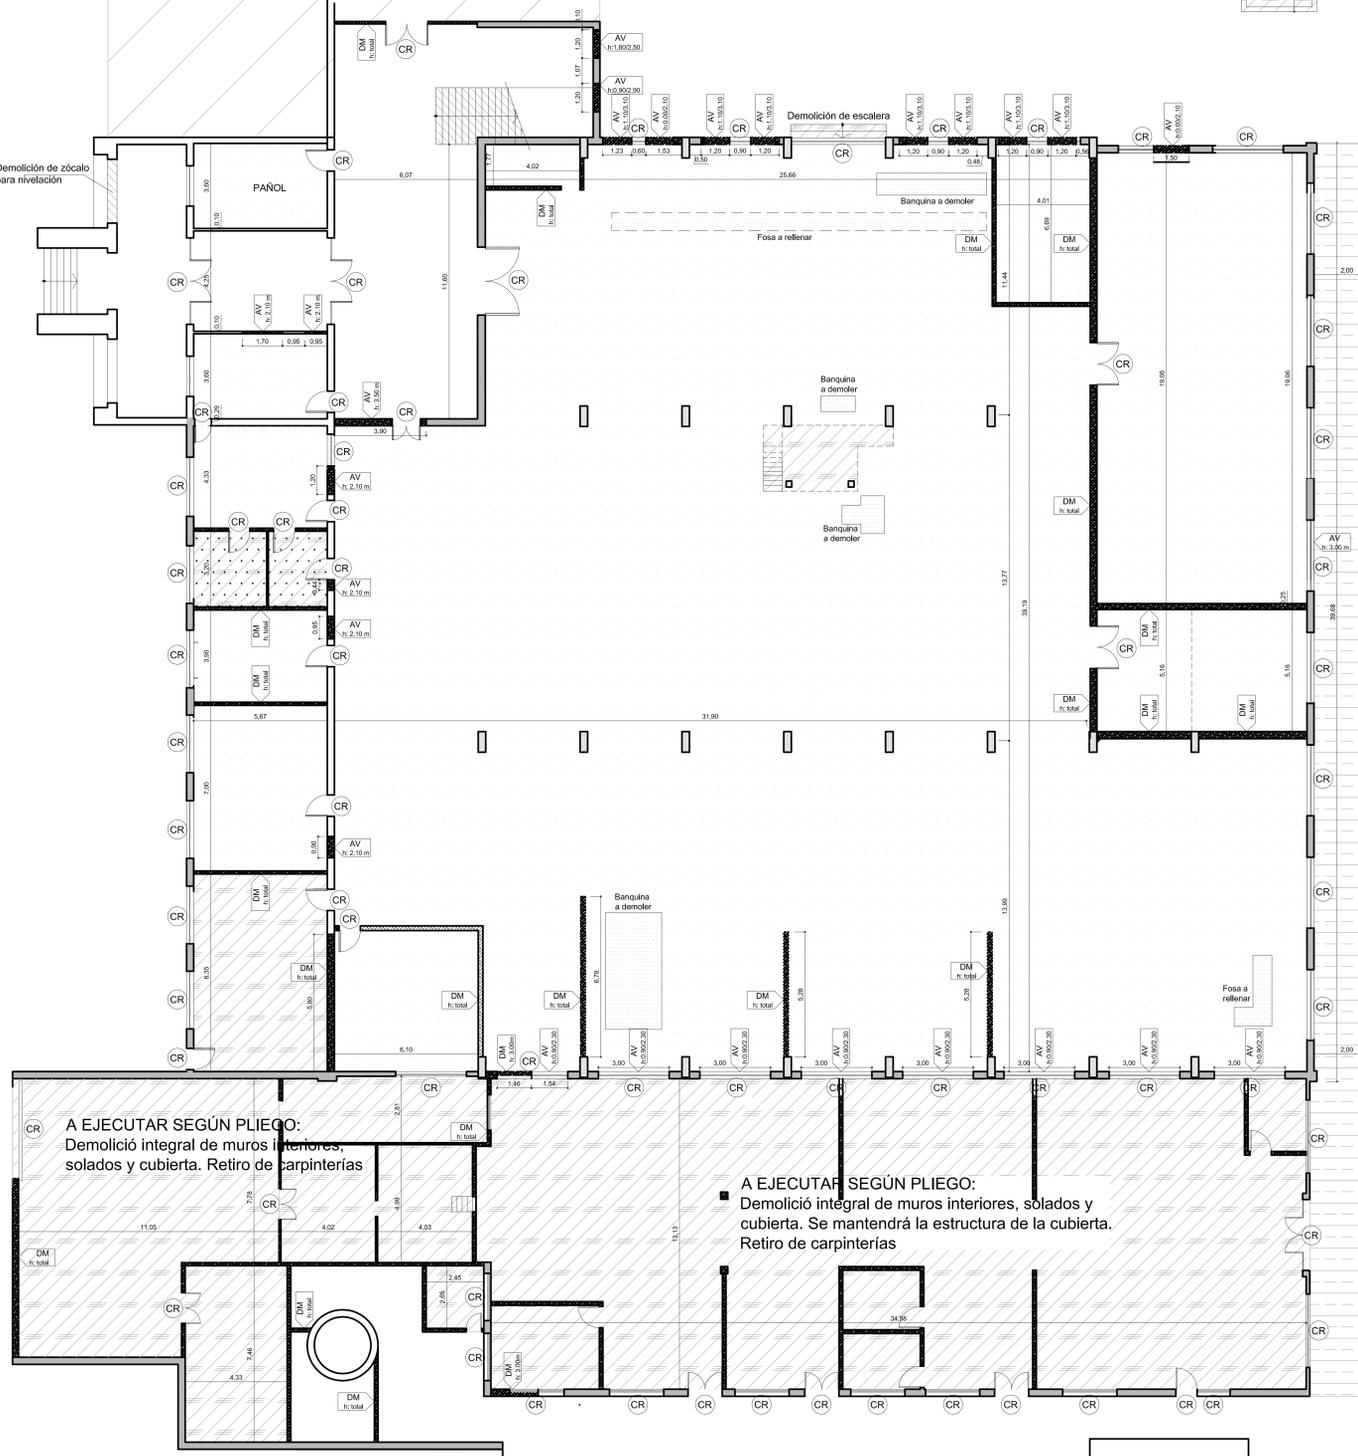

A EJECUTAR SEGÚN PLIEGO:
 Demolición integral de muros interiores, solados y cubierta. Retiro de carpinterías

A EJECUTAR SEGÚN PLIEGO:
 Demolición integral de muros interiores, solados y cubierta. Se mantendrá la estructura de la cubierta. Retiro de carpinterías