# Vista Frontal - Refacción de Depósitos de Educ.Ar S.E.

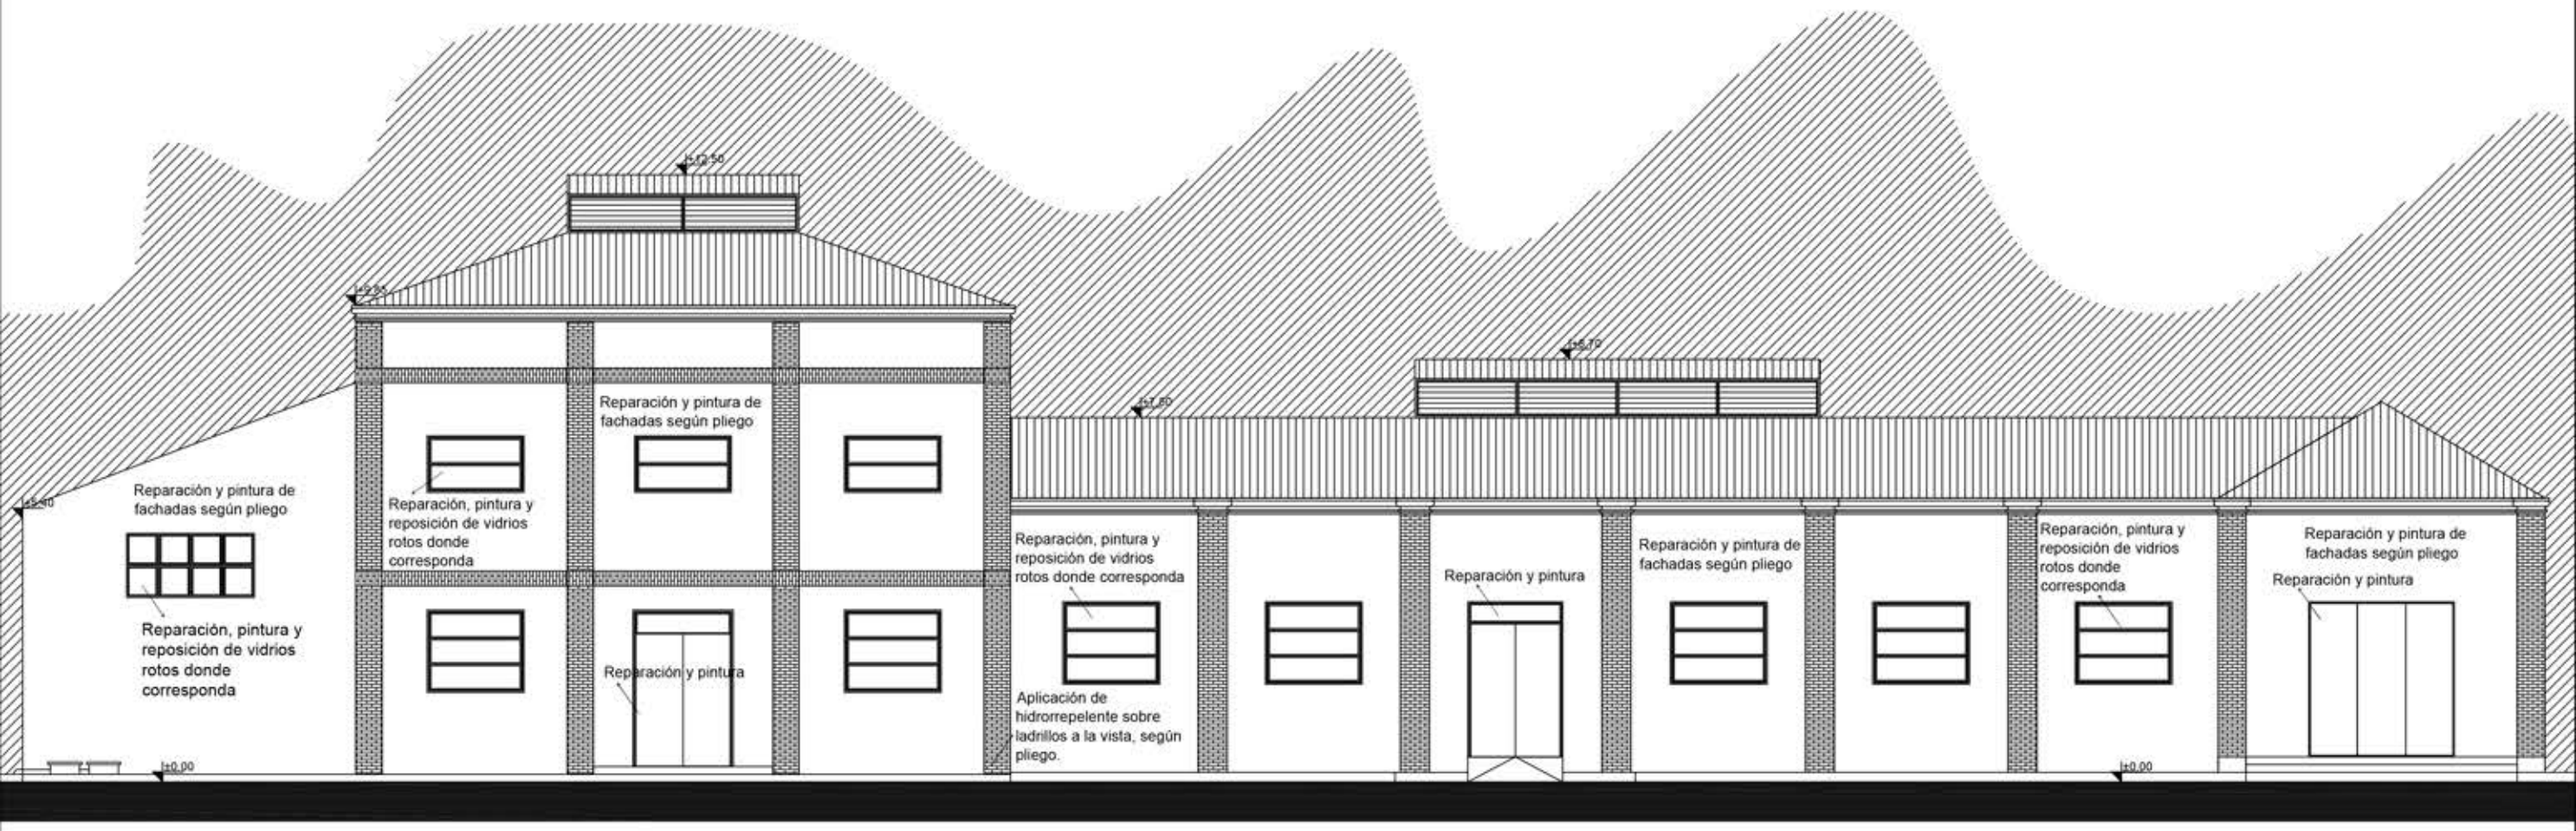


## Fachada Frontal Caldera - Depósito 5