


Vista Lateral - Refacción de Depósitos de Educ.Ar S.E.

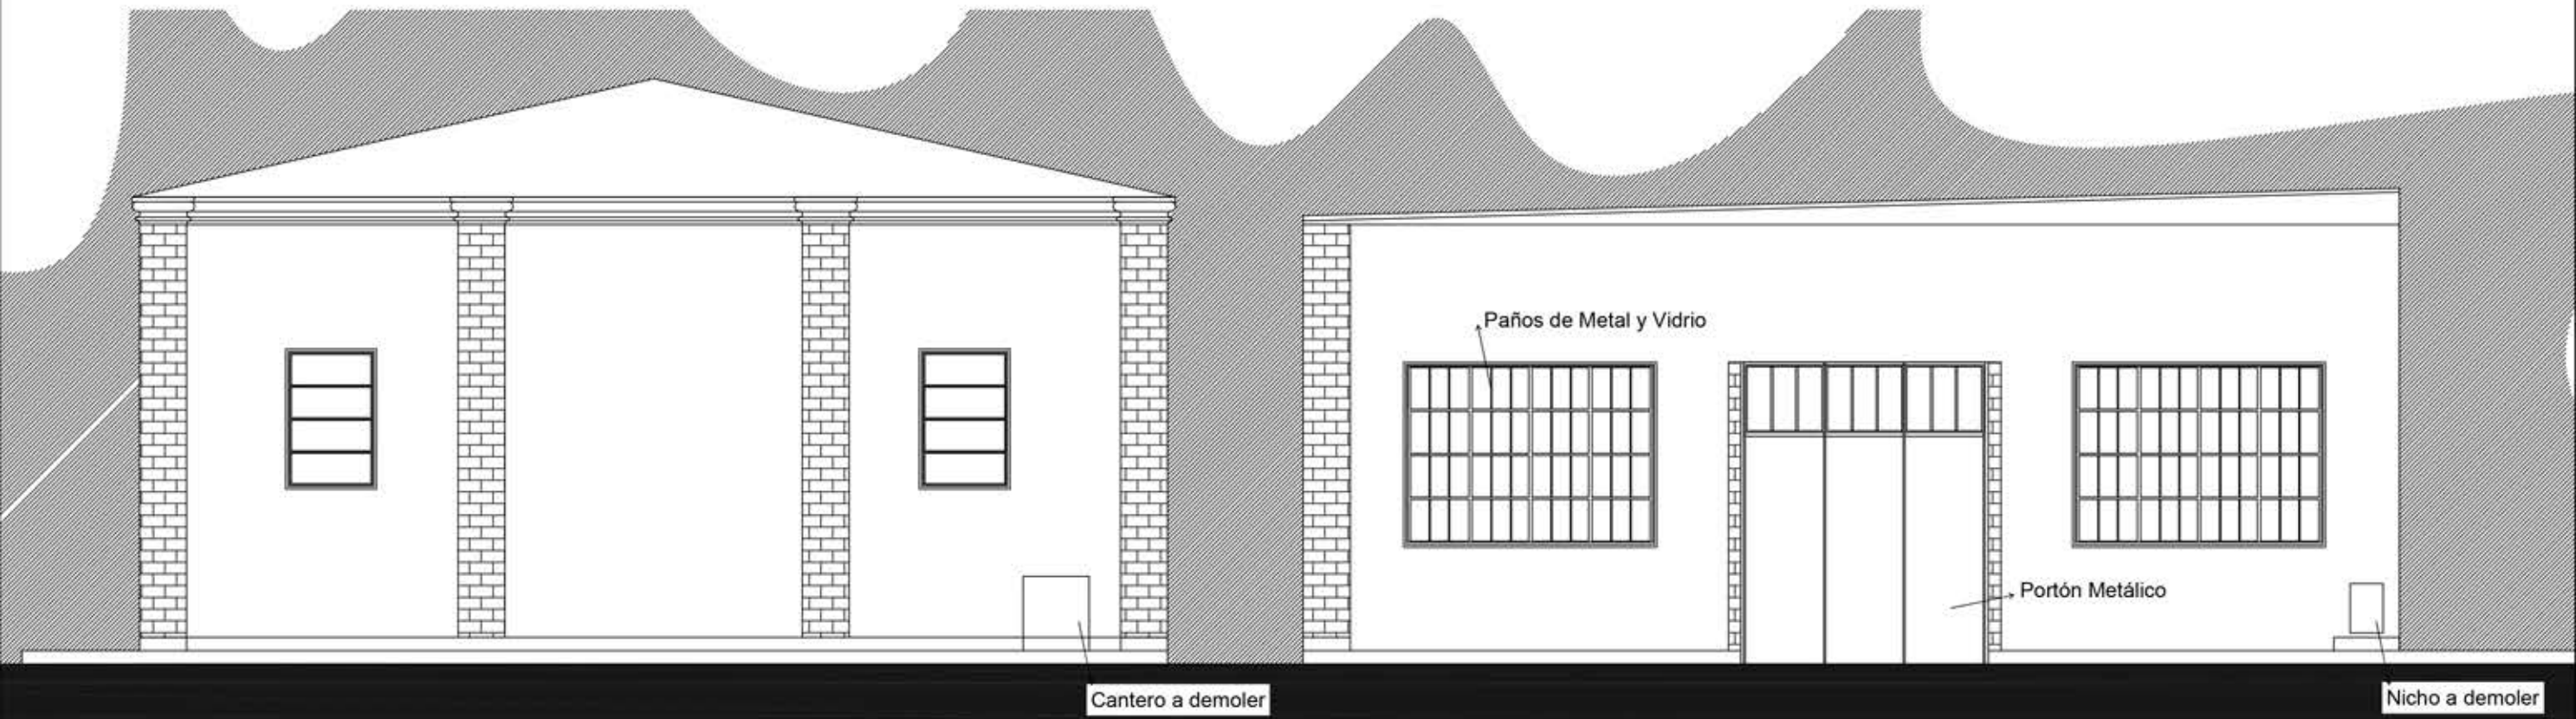

Fachada lateral Depósito 5

Fachada lateral Depósito 6

