


Vista Lateral - Refacción de Depósitos de Educ.Ar S.E.

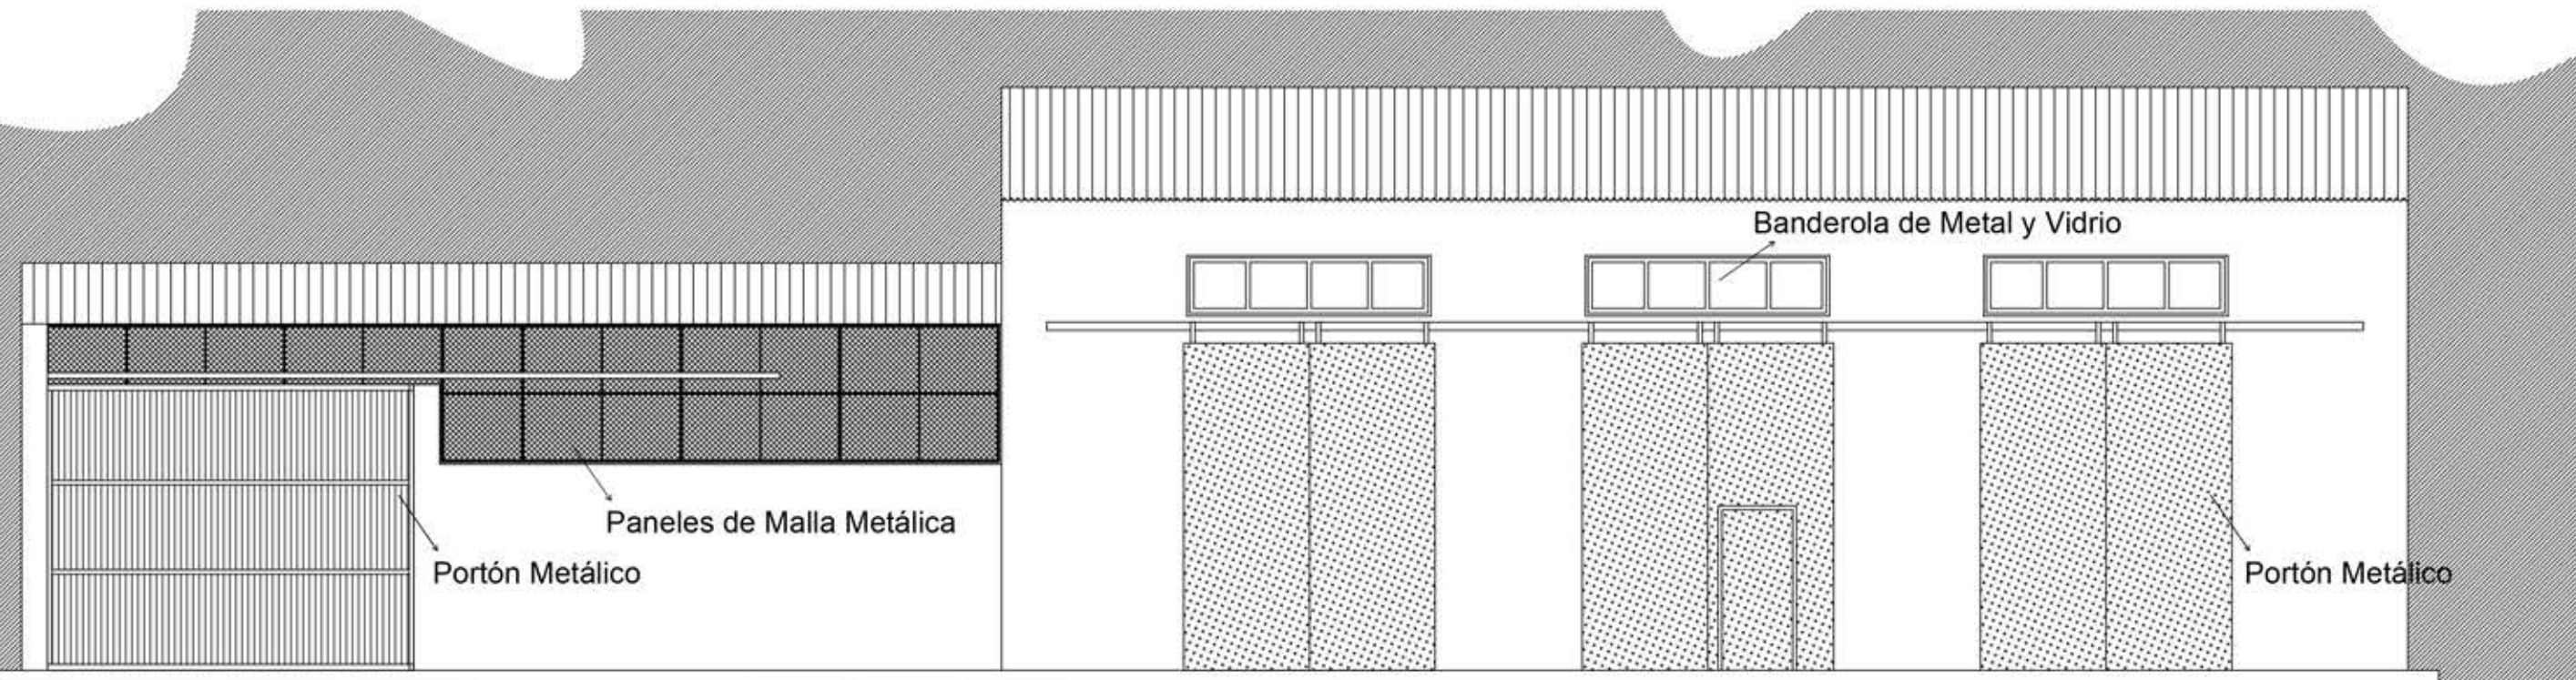

Fachada lateral Depósito Calderas

