




CORTE - VISTA 1-1

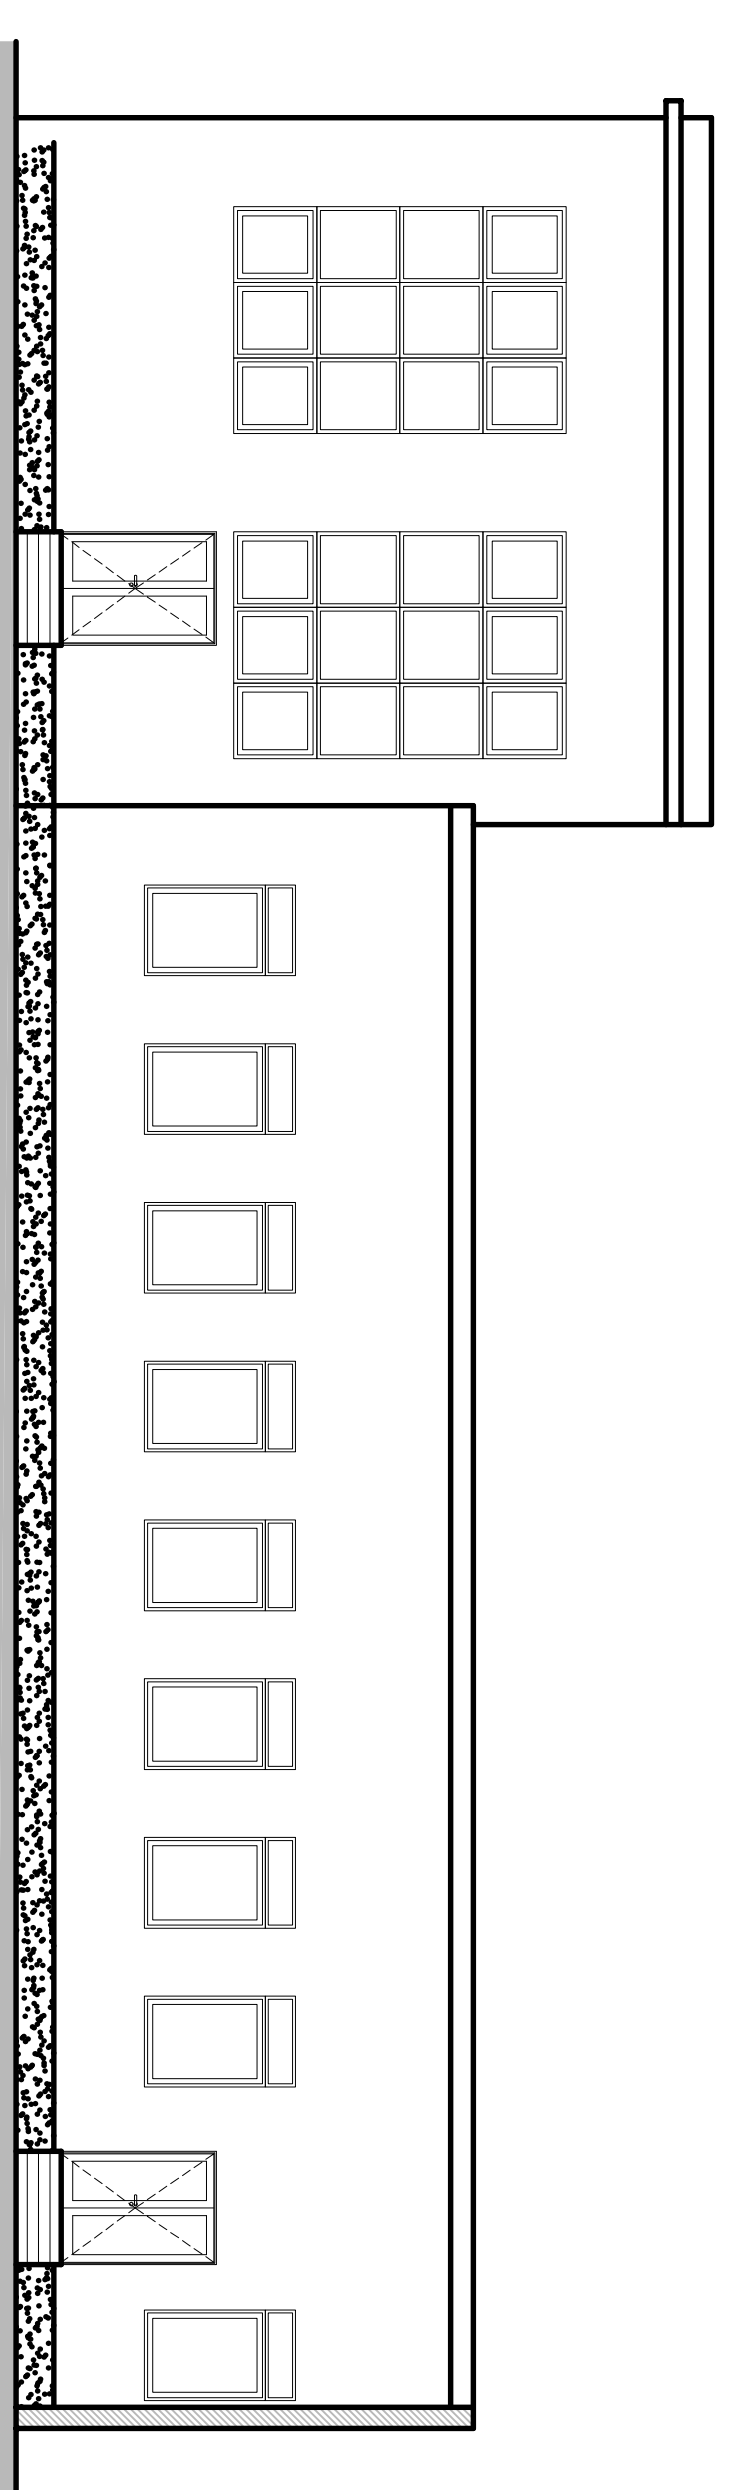


VISTA 2

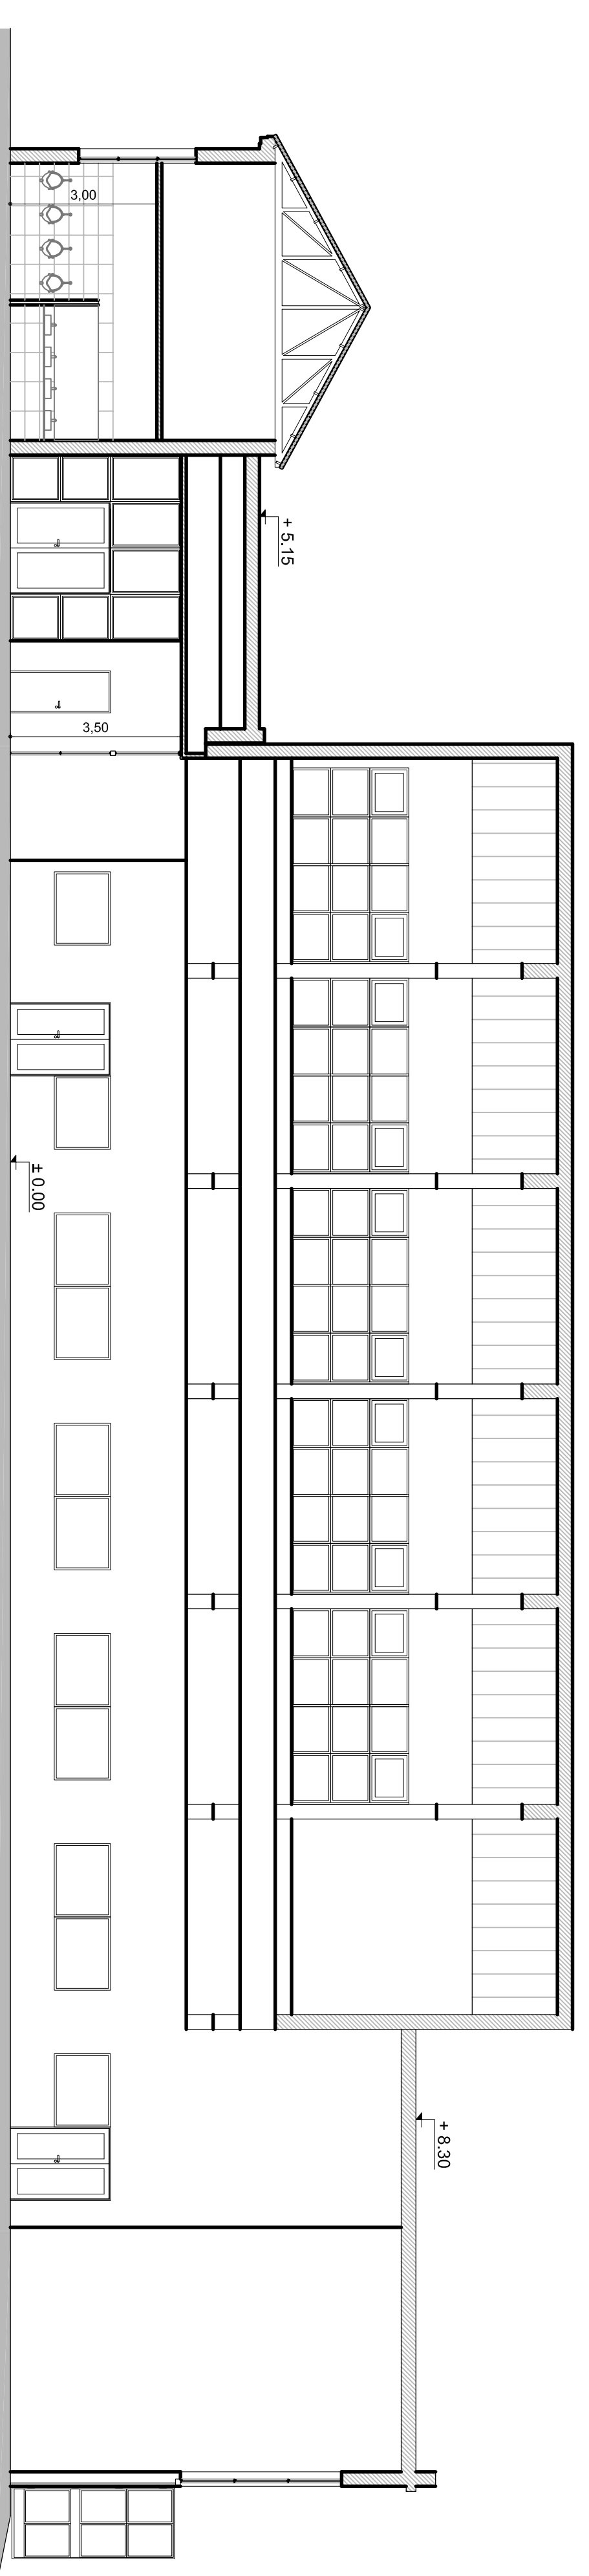


CORTE - VISTA 3-3

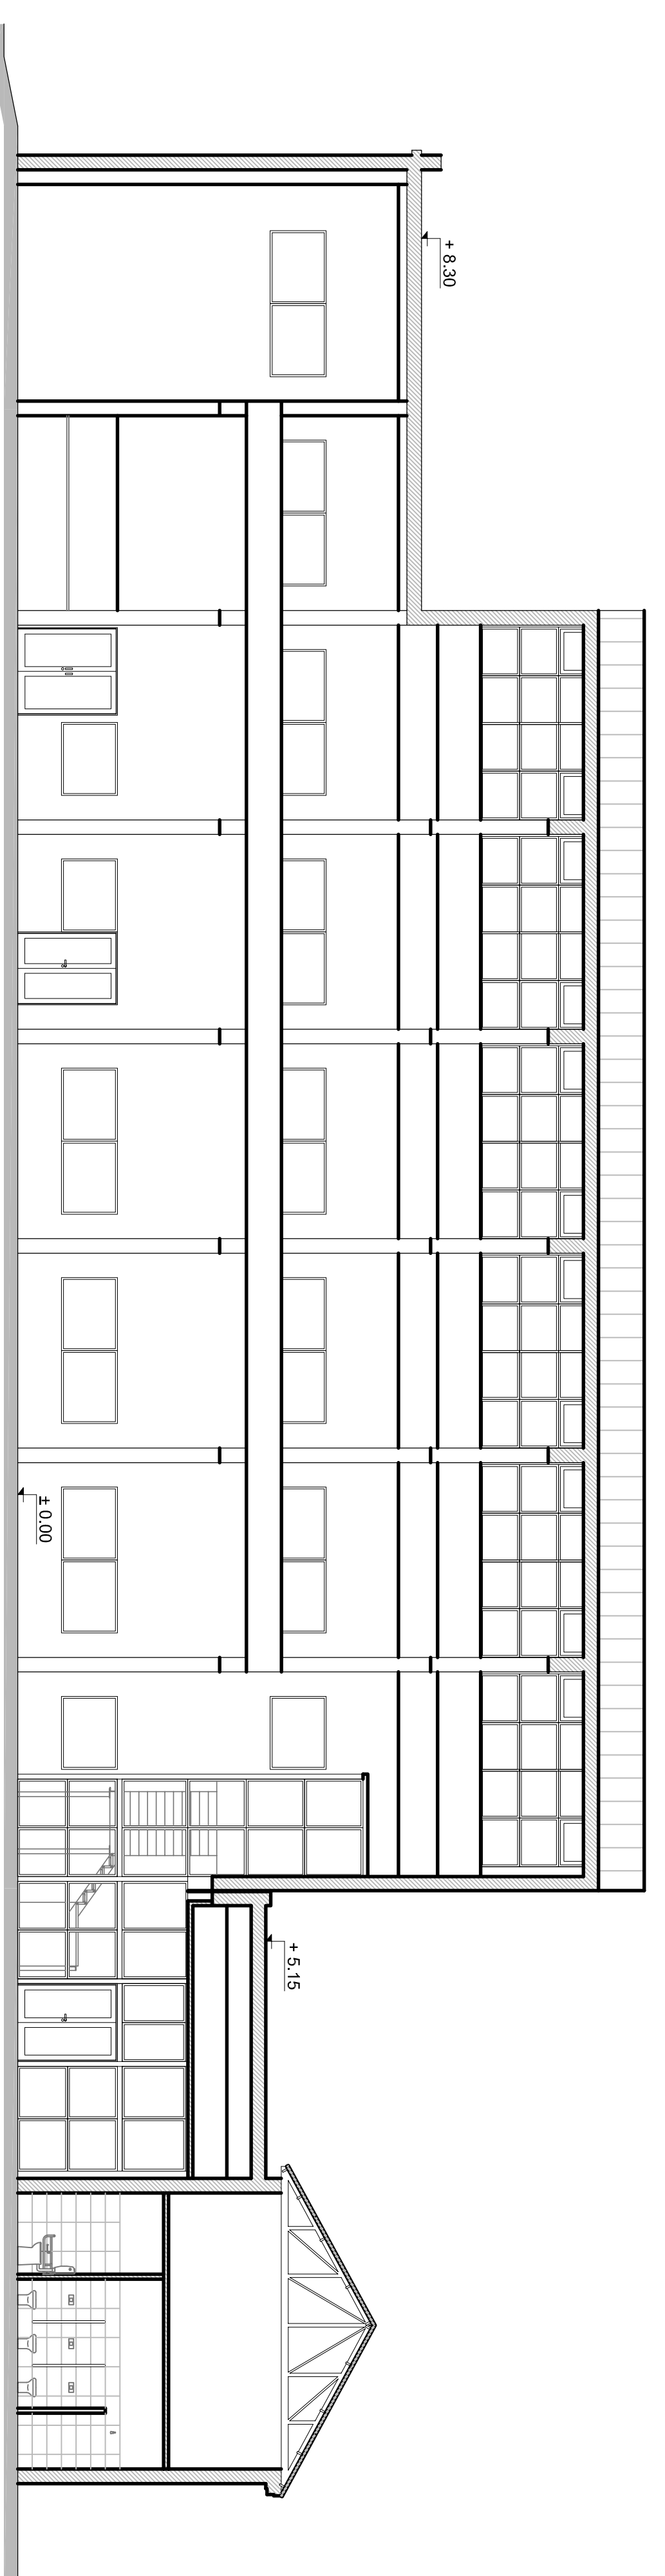


CORTE - VISTA 4-4

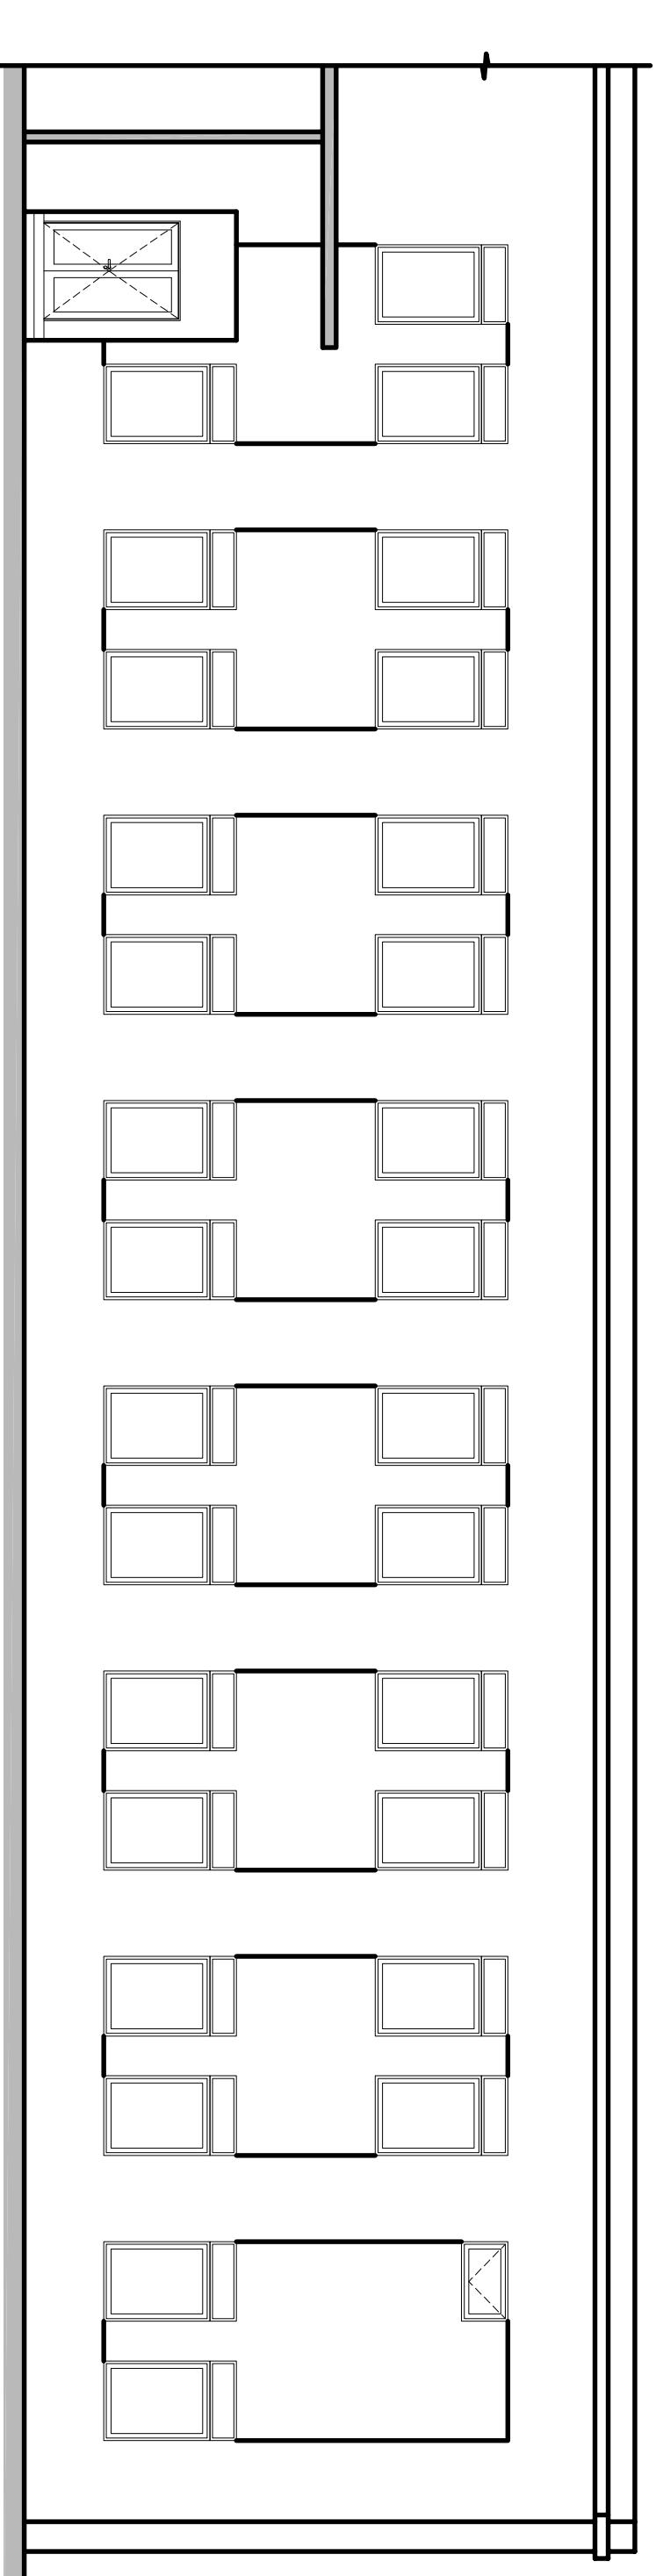

VISTA 5

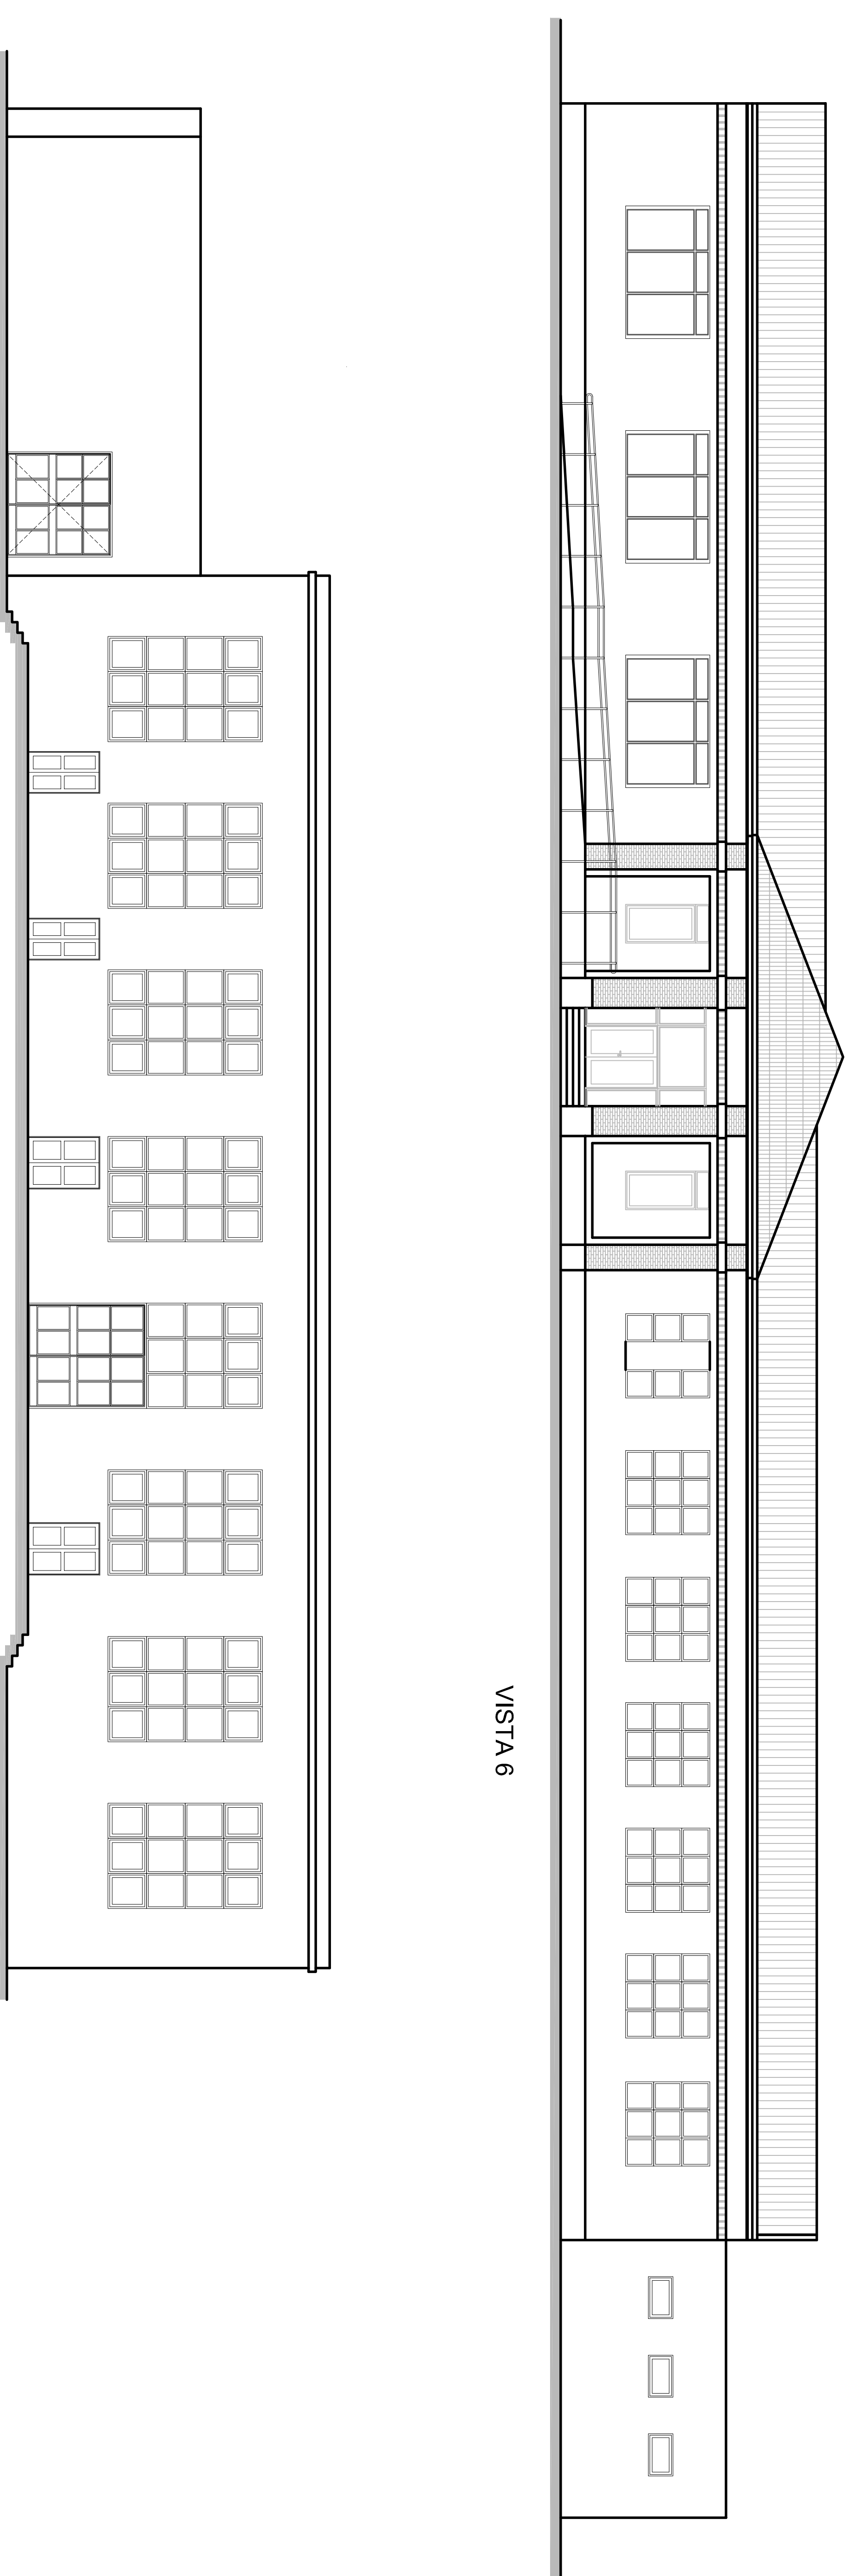

VISTA 6

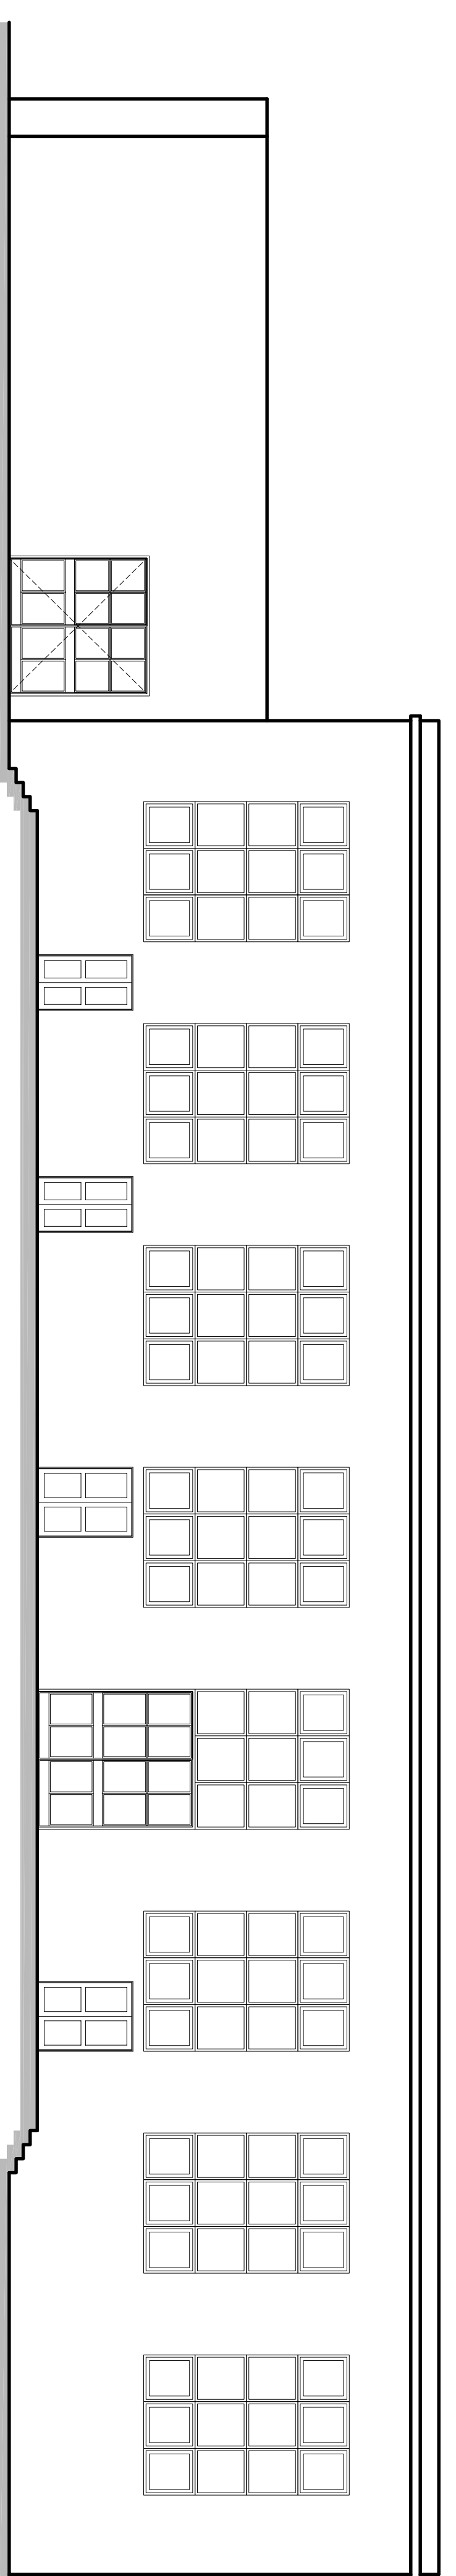

VISTA 7

