



PLANTA GENERAL

ESC. 1:50 (A3)

Vista Frontal

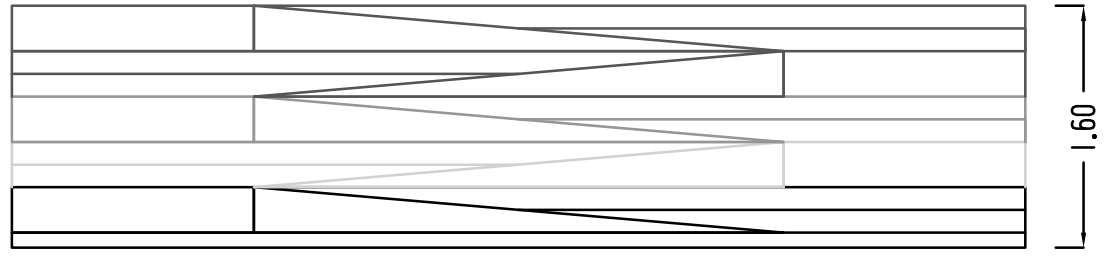

Planta General

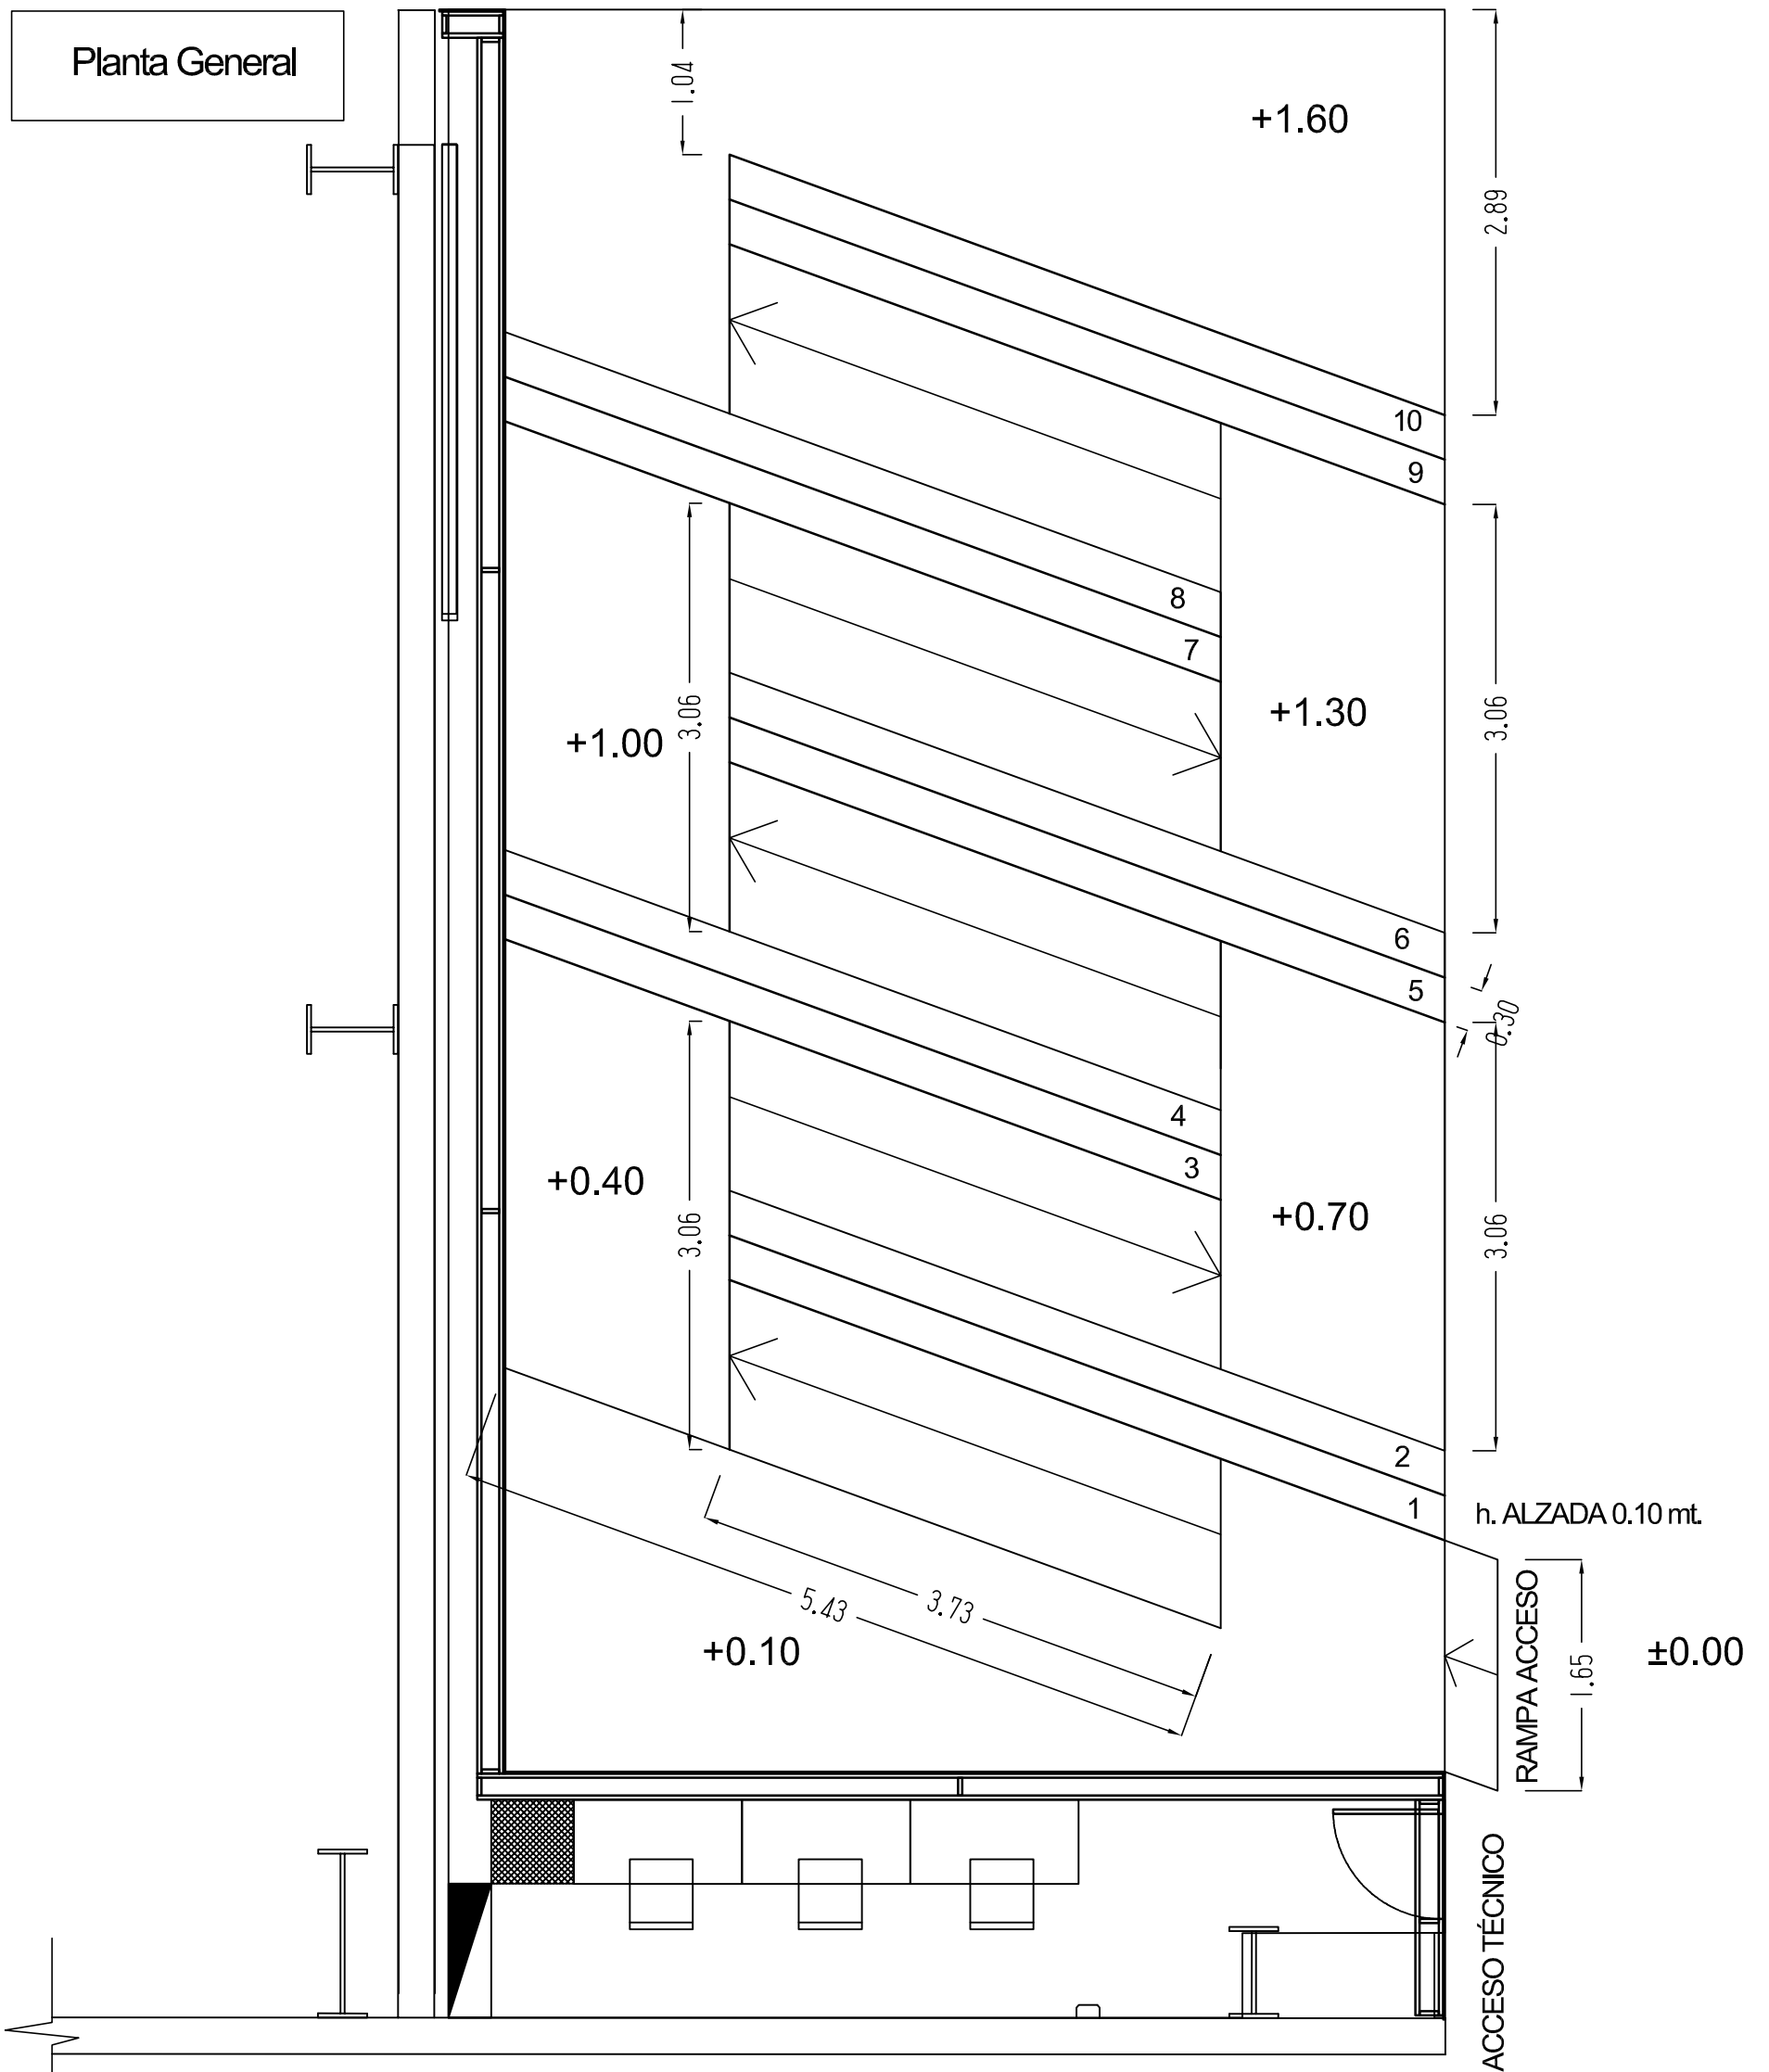

Show:	
Venue: Tecnópolis - Conectados	
Layout: Gabriel Caputo	
Fecha: Julio de 2014	Fecha plano: 25 / 06 / 2014
Planta General	ESC. 1:50

