


DESPIEZO BASTIDORES


ESC. 1:50 (A3)

LISTÓN DE 2" x 1/2"  
ENCHAPADO DE CEDRO



DETALLE LISTONES  
ESC. 1:10

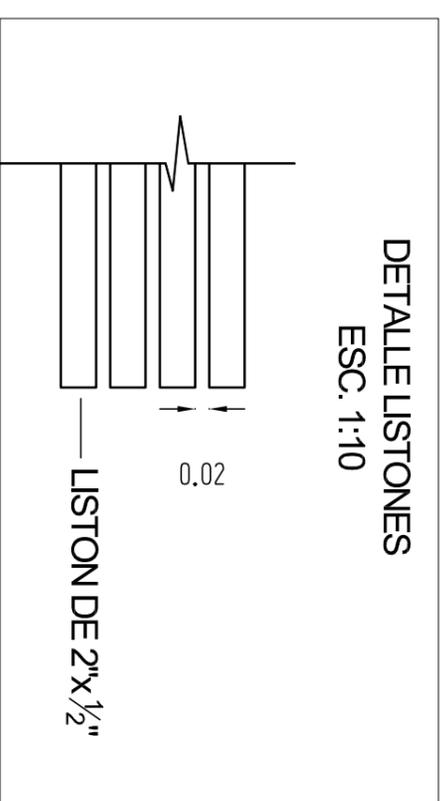

ELEVACION FRONTAL

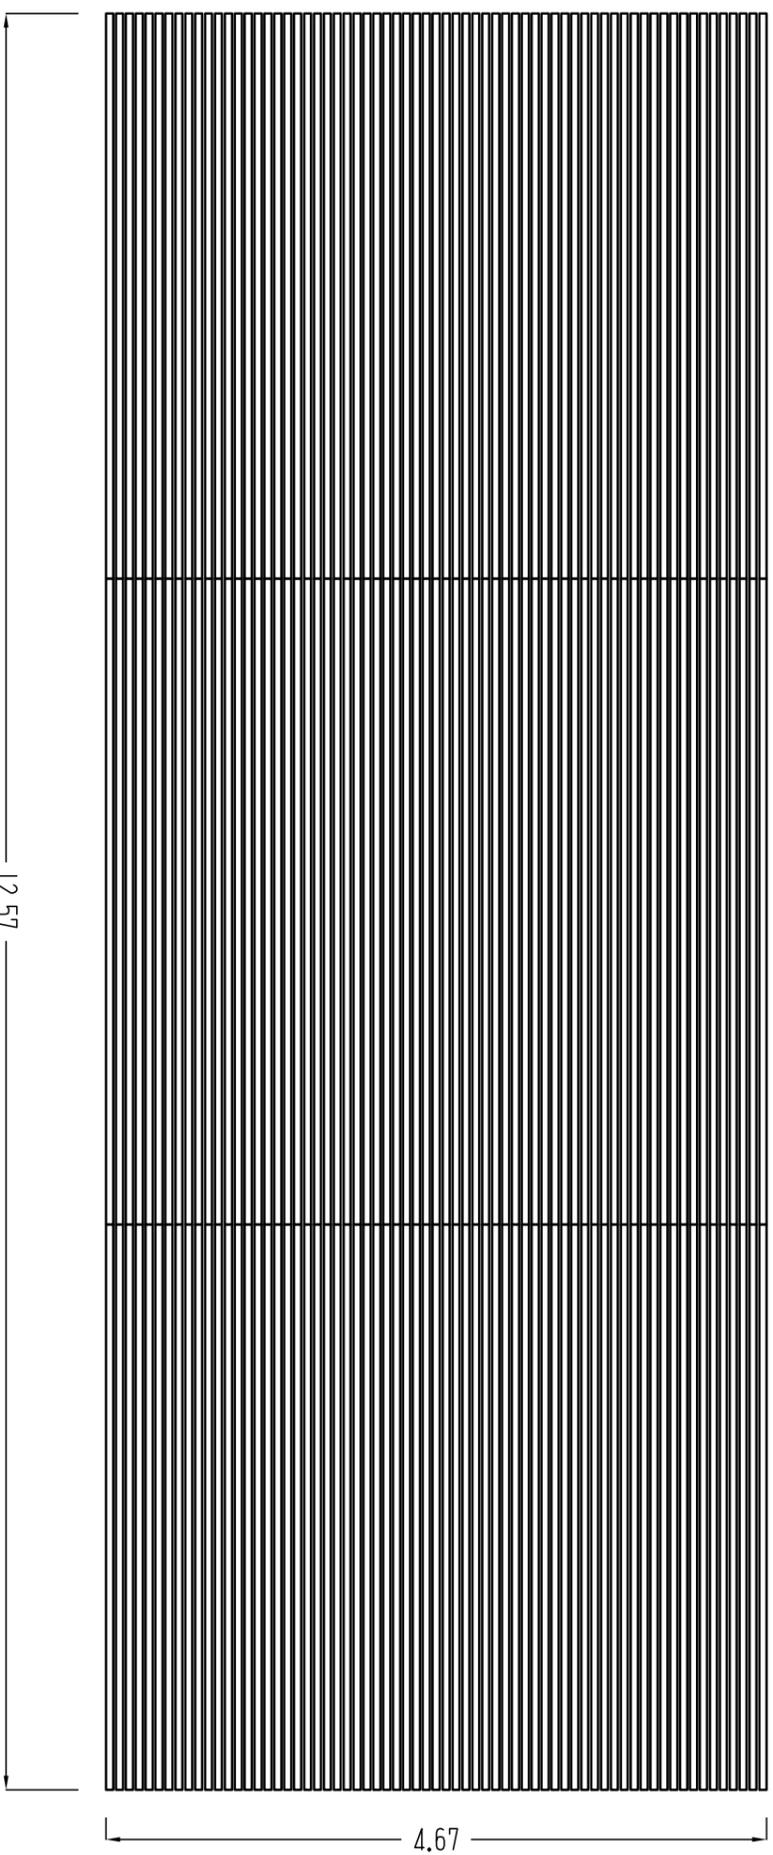

ELEVACION FRONTAL

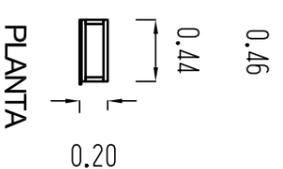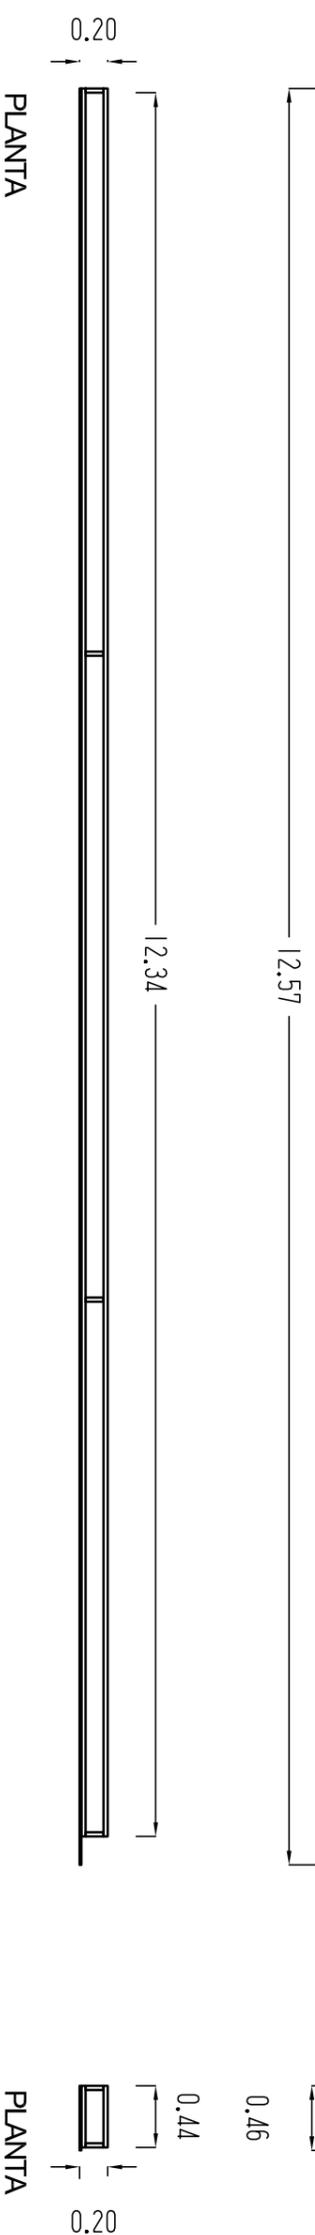

PLANTA

PLANTA

Show:

Venue: Technopolis - Conectados

Layout: Gabriel Caputo

Fecha: Julio de 2014

Despiezo Bastidor Listones

ESC. 1:50

