


Referencia en planta

ESC. 1:50 (A3)

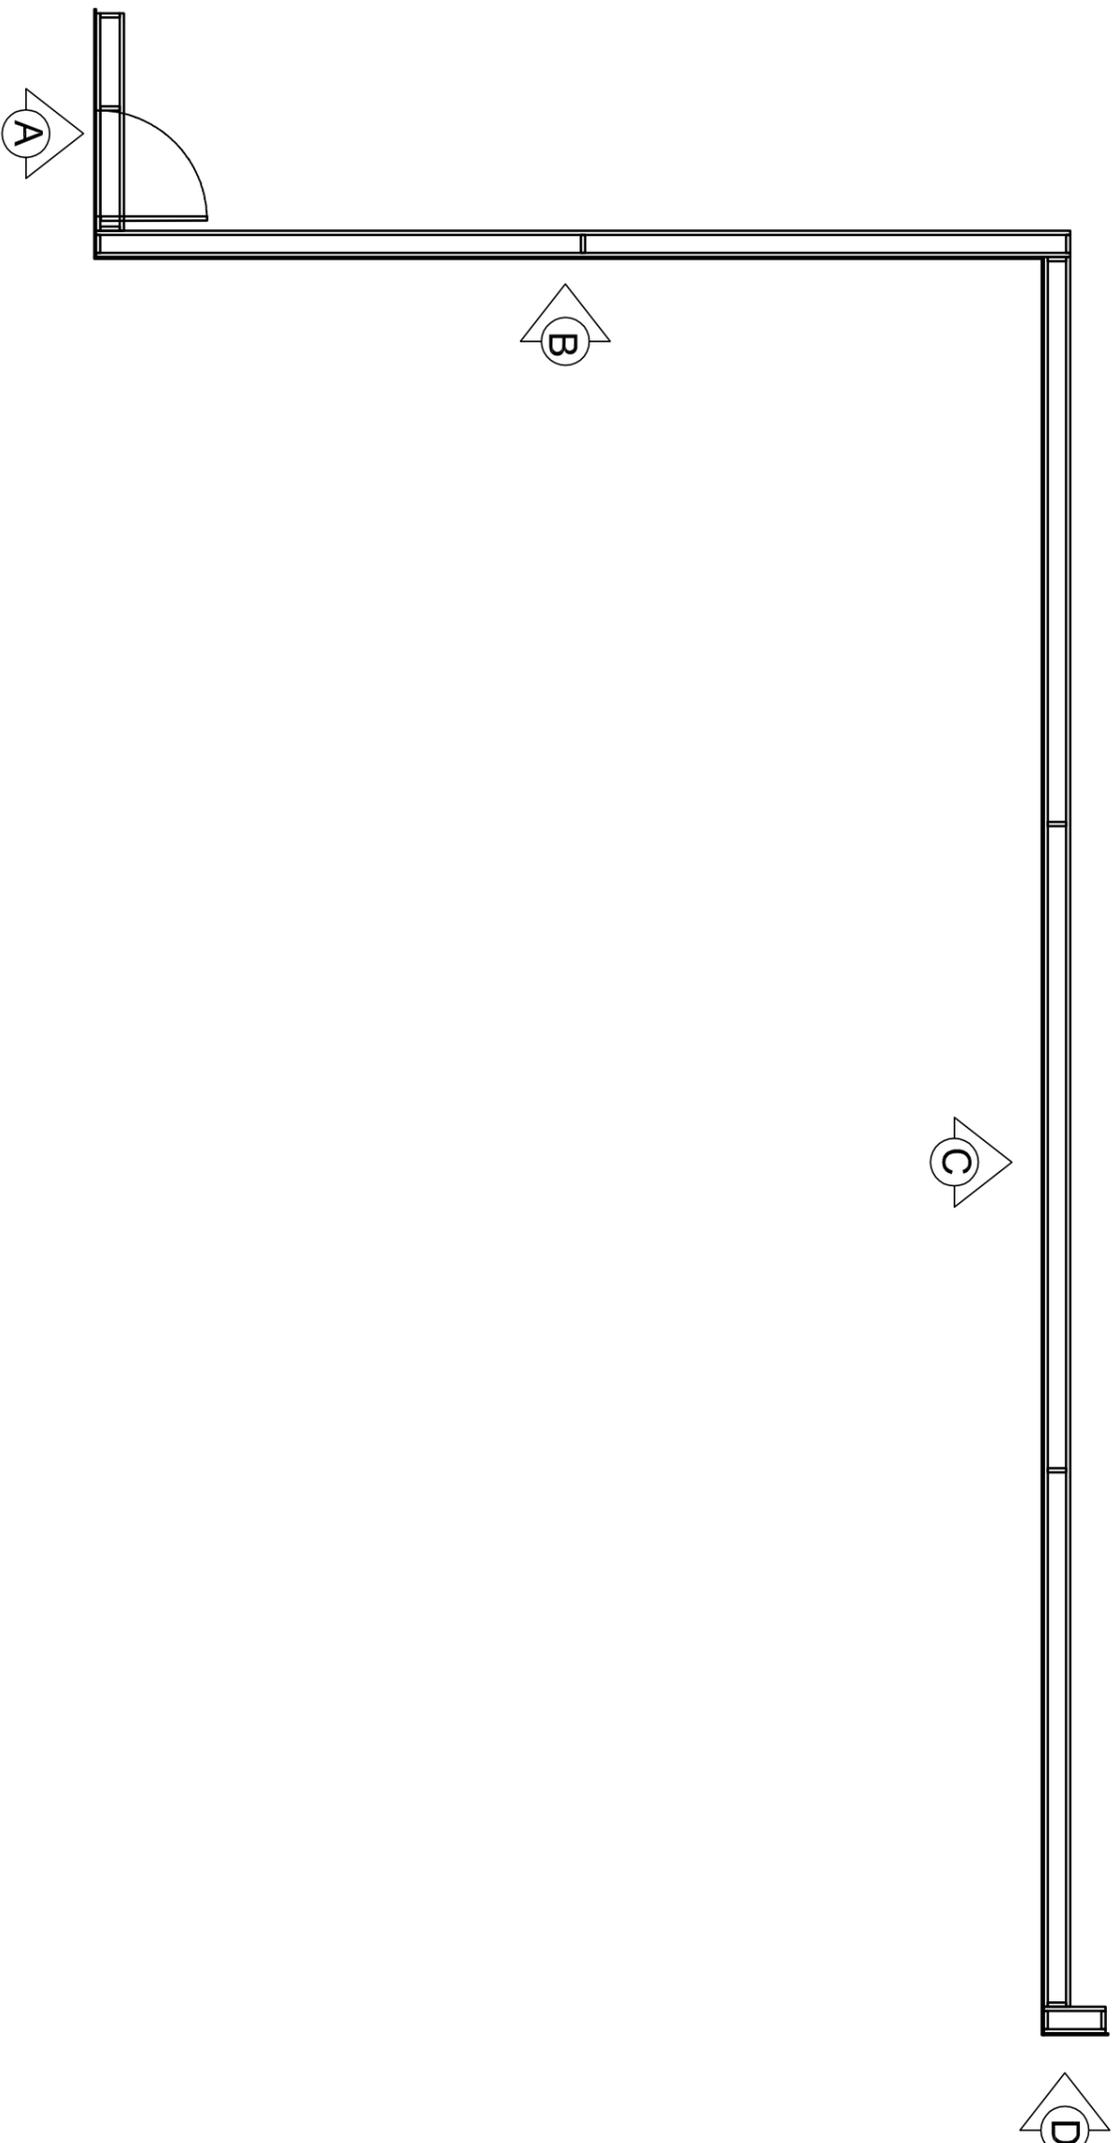

Show:

Venue: Tecnópolis - Conectados

Layout: Gabriel Caputo

Fecha: Julio de 2014 Fecha plano: 25/06/2014

Desplegado Basilio Latorres

ESC. 1:50

