



Centro de Innovación en Bahía Blanca

Demolición - Planta de Techos

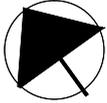

Superficie Total del Centro Aprox. 1143 m²

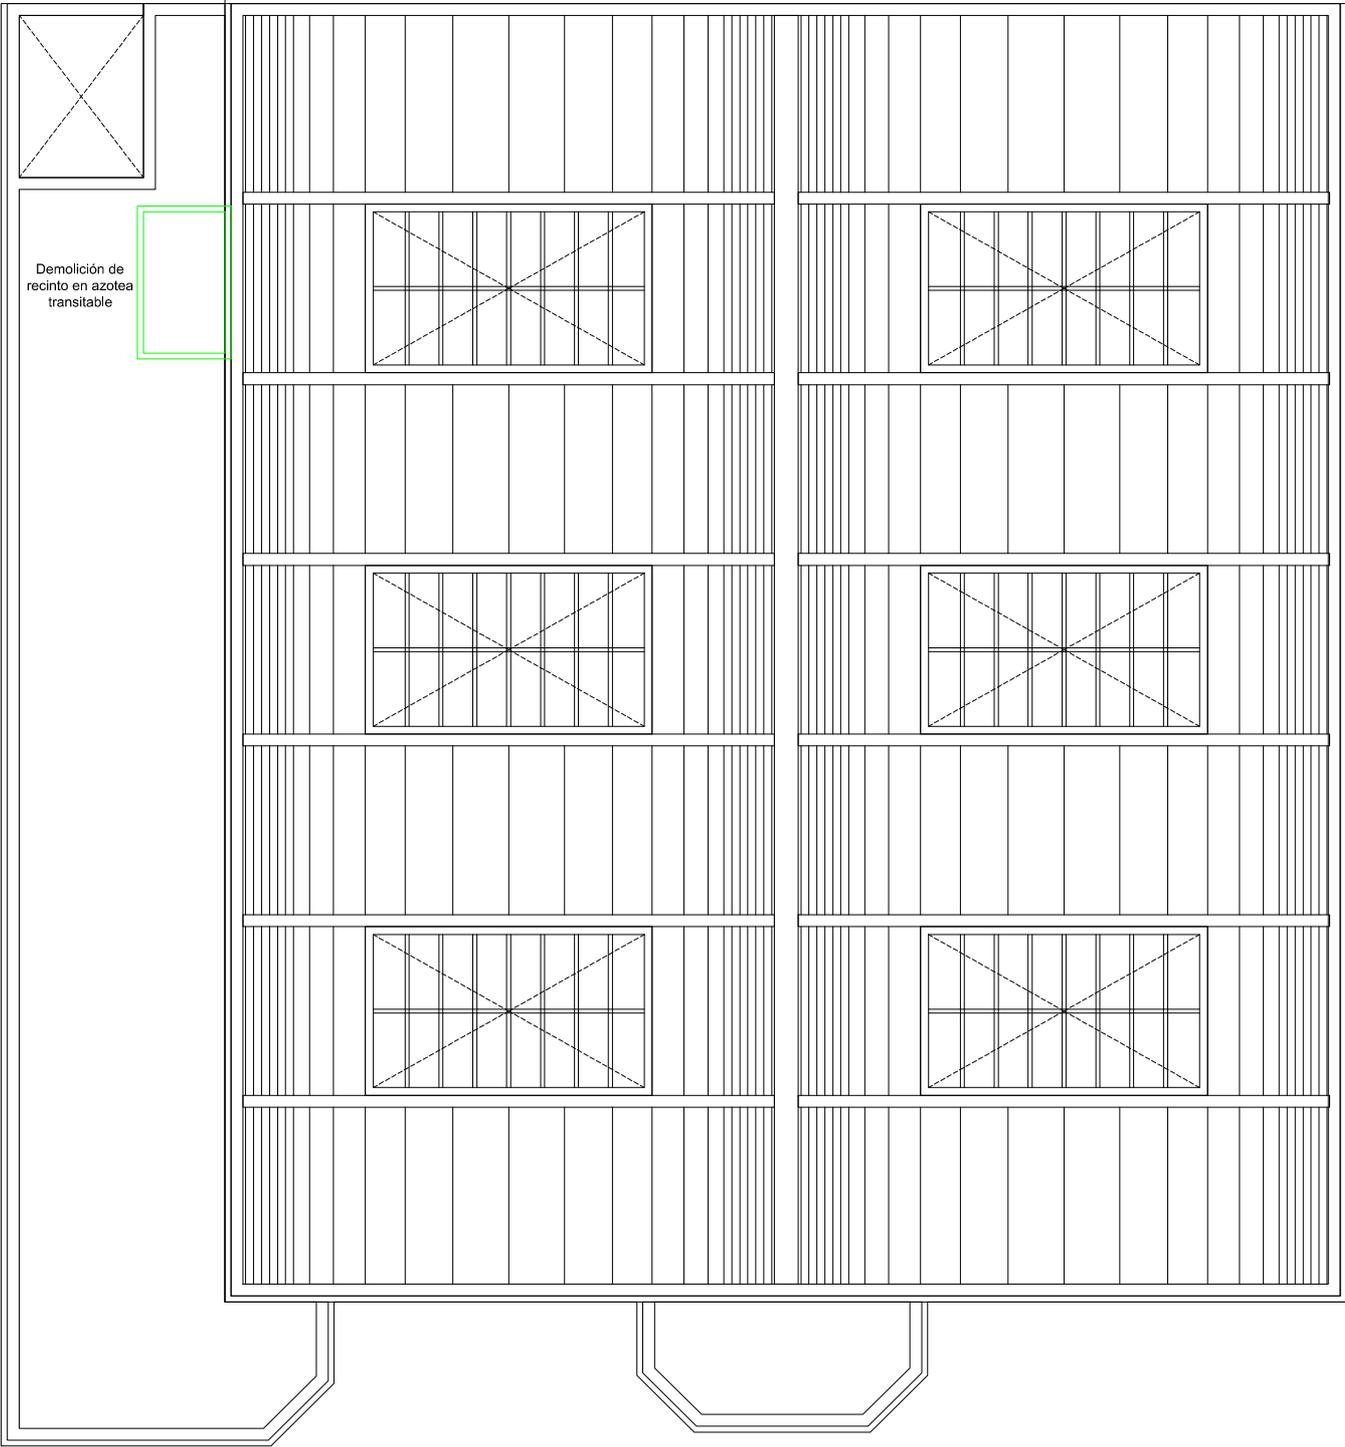

Demolición de recinto en azotea transitable