



Centro de Innovación en Bahía Blanca

Superficie Total del Centro Aprox. 1143 m²

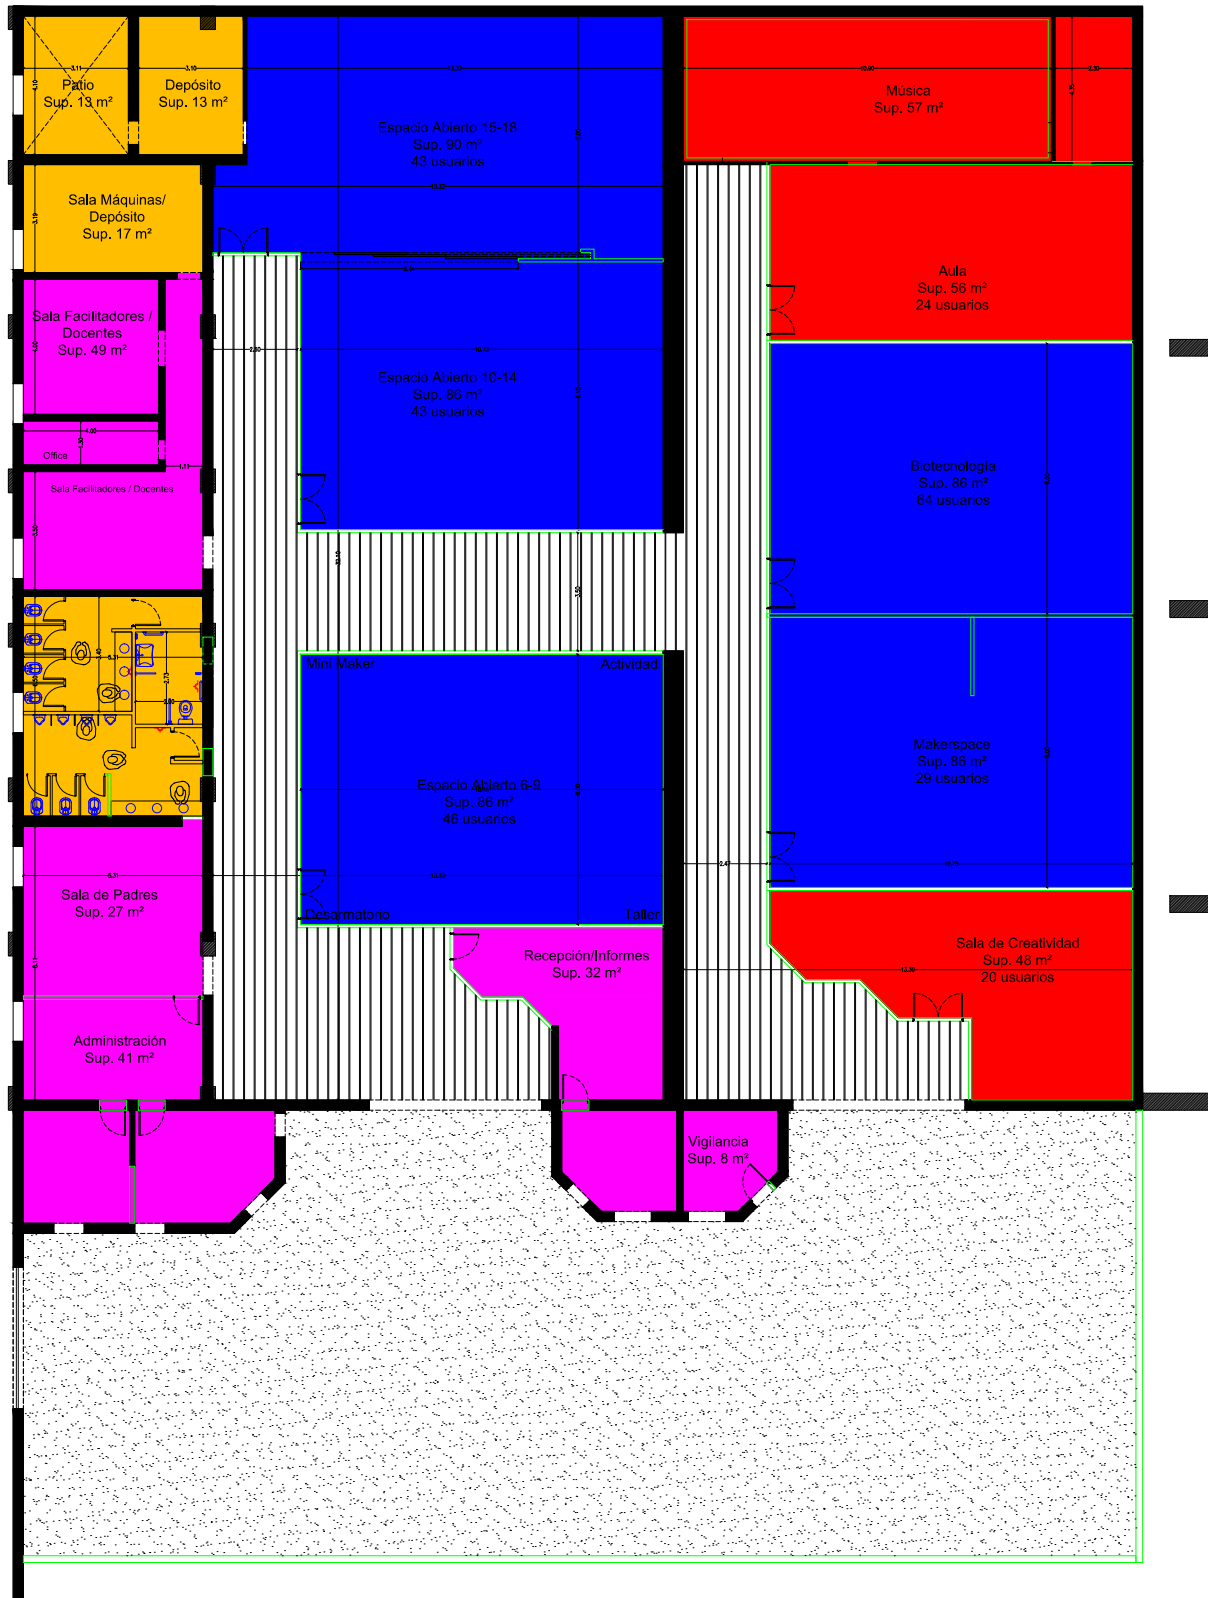

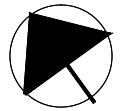

Aulas: cantidad 3, aprox 162. Música 57 m², Aula de 56 m² y Creatividad de 48 m².

Ámbito de Conducción: 5 espacios aprox. 159 m². Sala Padres 27 m², Sala Docentes/Facilitadores 49 m², Administración 41 m², Recepción/Informes 32 m² y Vigilancia 8 m².

Locales Intermedios: cantidad 5, aprox. 434 m². 4 de 86 m² y 1 de 90 m².

Área de Servicios: núcleos sanitarios, sala de servidores, sala de máquinas, etc.

 **Circulaciones**

 **Exteriores**