
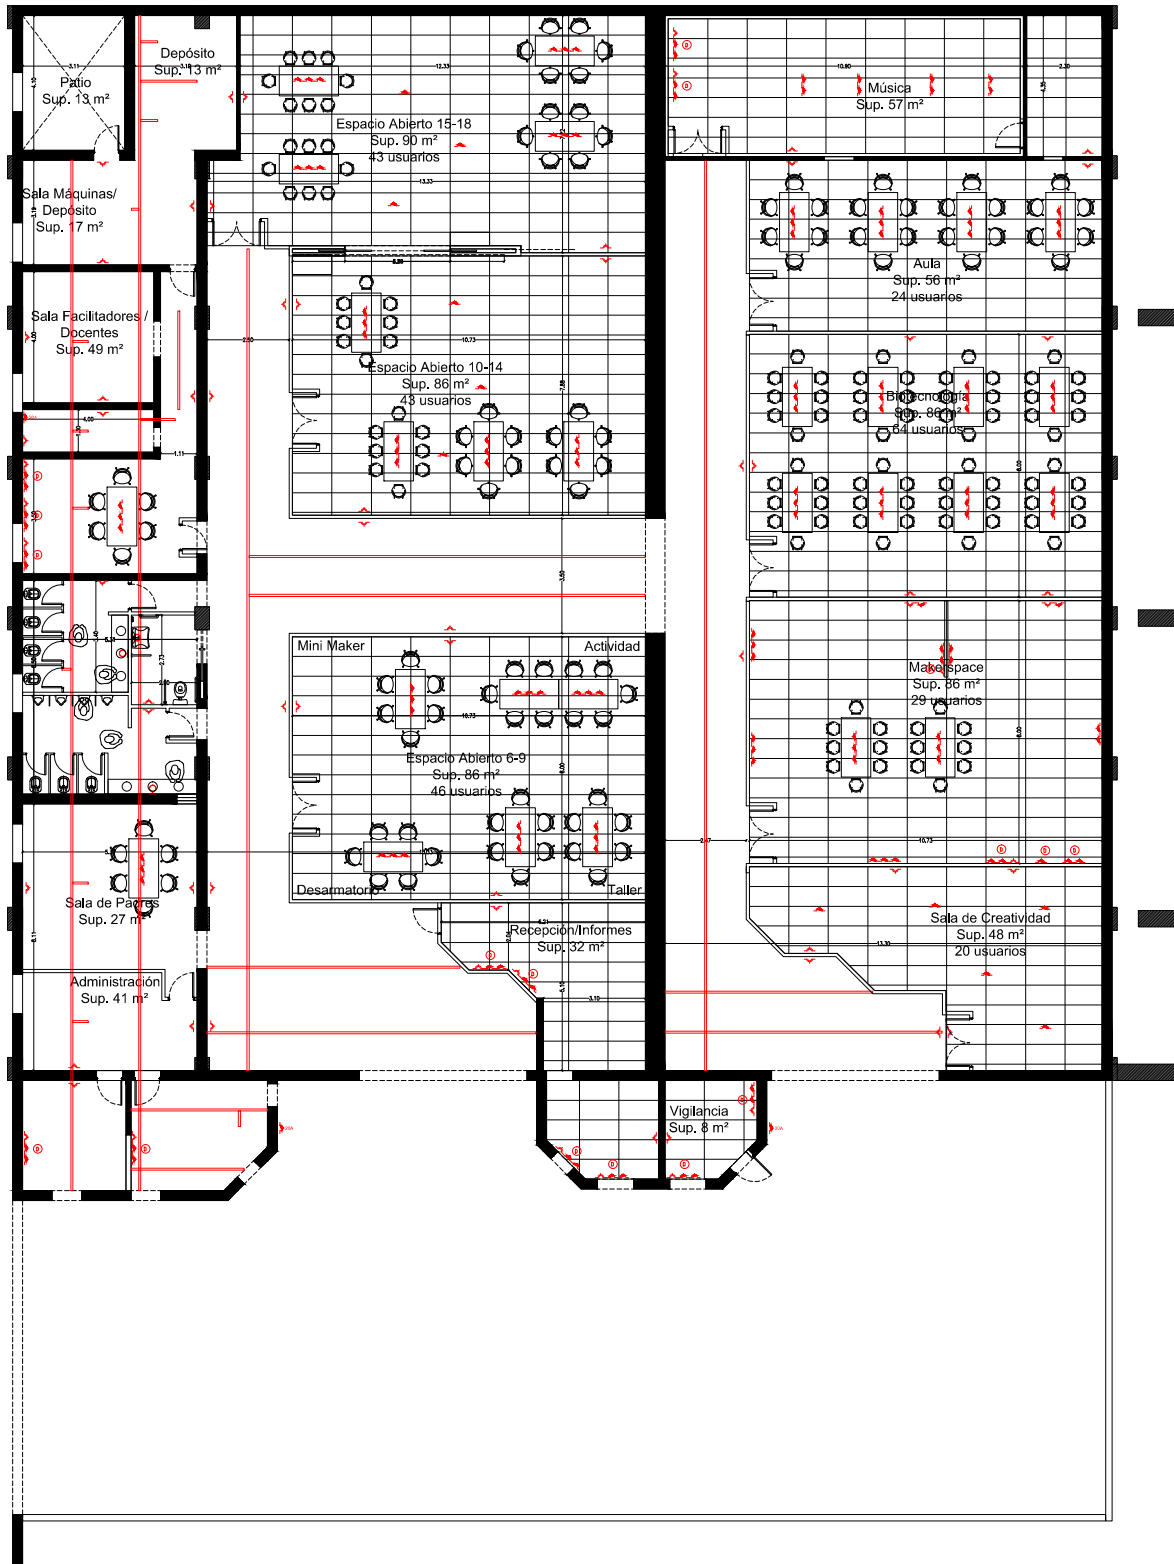


Centro de Innovación en Bahía Blanca - Instalación Eléctrica

Superficie Total del Centro Aprox. 1143 m²

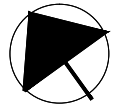

- | | | | |
|---|--------------------------------|---|---|
| ○ | Boca de techo | ⚡ | Tomacorriente doble 220V+pe. Cantidad: 70 u. |
| ⊗ | Boca de pared | ⚡ | Tomacorriente doble estabilizado. Cantidad 157 u. |
| — | Bandeja pasacables | ⚡ | Tomacorriente doble estabilizado 20A. Cantidad: 3u. |
| ⚡ | Tablero Seccional Estabilizada | Ⓜ | Boca de datos |