



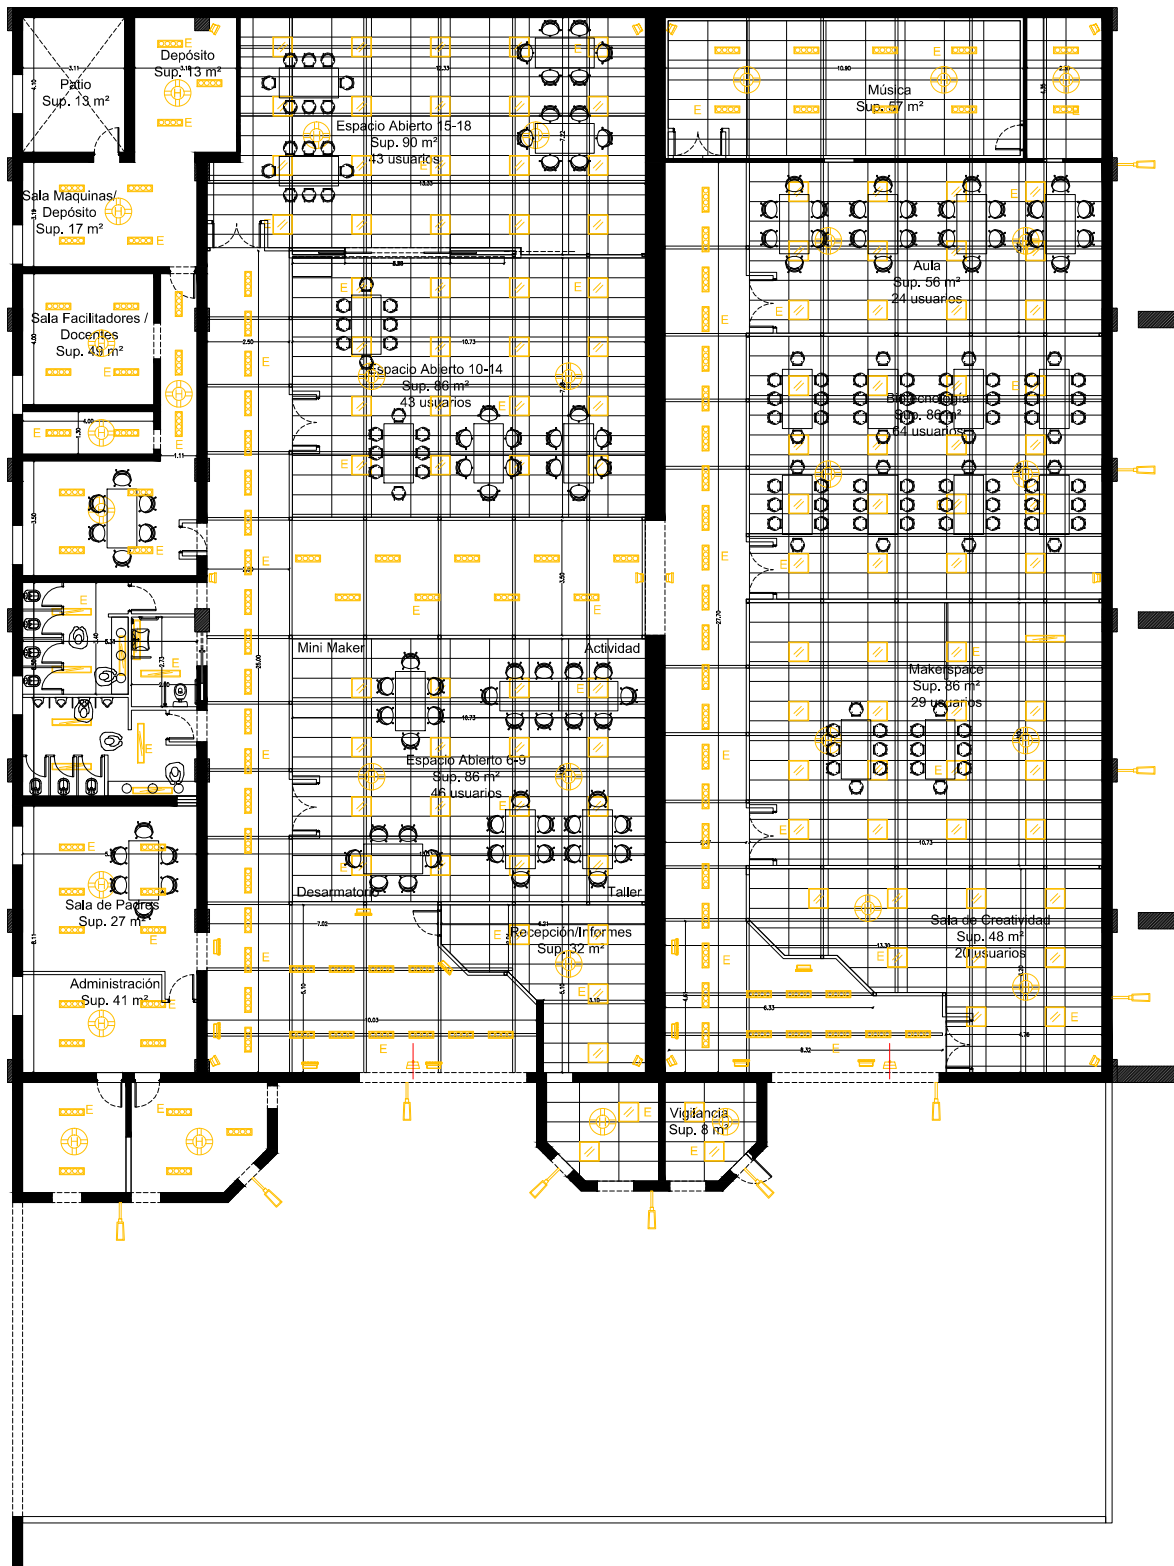

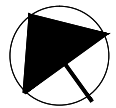






Centro de Innovación en Bahía Blanca - Cielorrasos e Iluminación

Superficie Total del Centro Aprox. 1143 m²



- | | |
|---|---|
| <ul style="list-style-type: none">  Artefacto p/embutir louver acrílico. Lucciola Mod RXA. FL 3x36w Balasto electrónico Koe. Cantidad: 165 u.  Plafón de aplique de 4 spot de LED AR111, consumo 60W. Cantidad: 62 u.  Reflector p/externo. Lucciola Mod PR495 Lámp MH 250w. Cantidad: 7 u. (en exteriores sobre terraza accesible para iluminar cartelera) 12 u. (sobre nivel de CRs², direccionados para iluminar claraboyas)  Bañador de pared LED, 60W de consumo. Cantidad: 11 u. (Hall de Acceso, bajo el nivel de Estructura de CRs²) | <ul style="list-style-type: none">  Reflector de LED 100W, con brazo y fotocélula. Cantidad: 11u.  Kit emergencia para lámp fluorescentes Lucciola Mod EM036. Cantidad 54 u.  Detector de humo en cielorraso con radio de cobertura 9m y superficie aprox. 60m². Cantidad: 30 u.  Barrera de humo laser con cobertura de 14 m de ancho por 34 de largo y superficie aprox. 450m². Cantidad: 2 u.  Plafón portatubo, 2 x 36 w. Cantidad: 11 u. |
|---|---|