
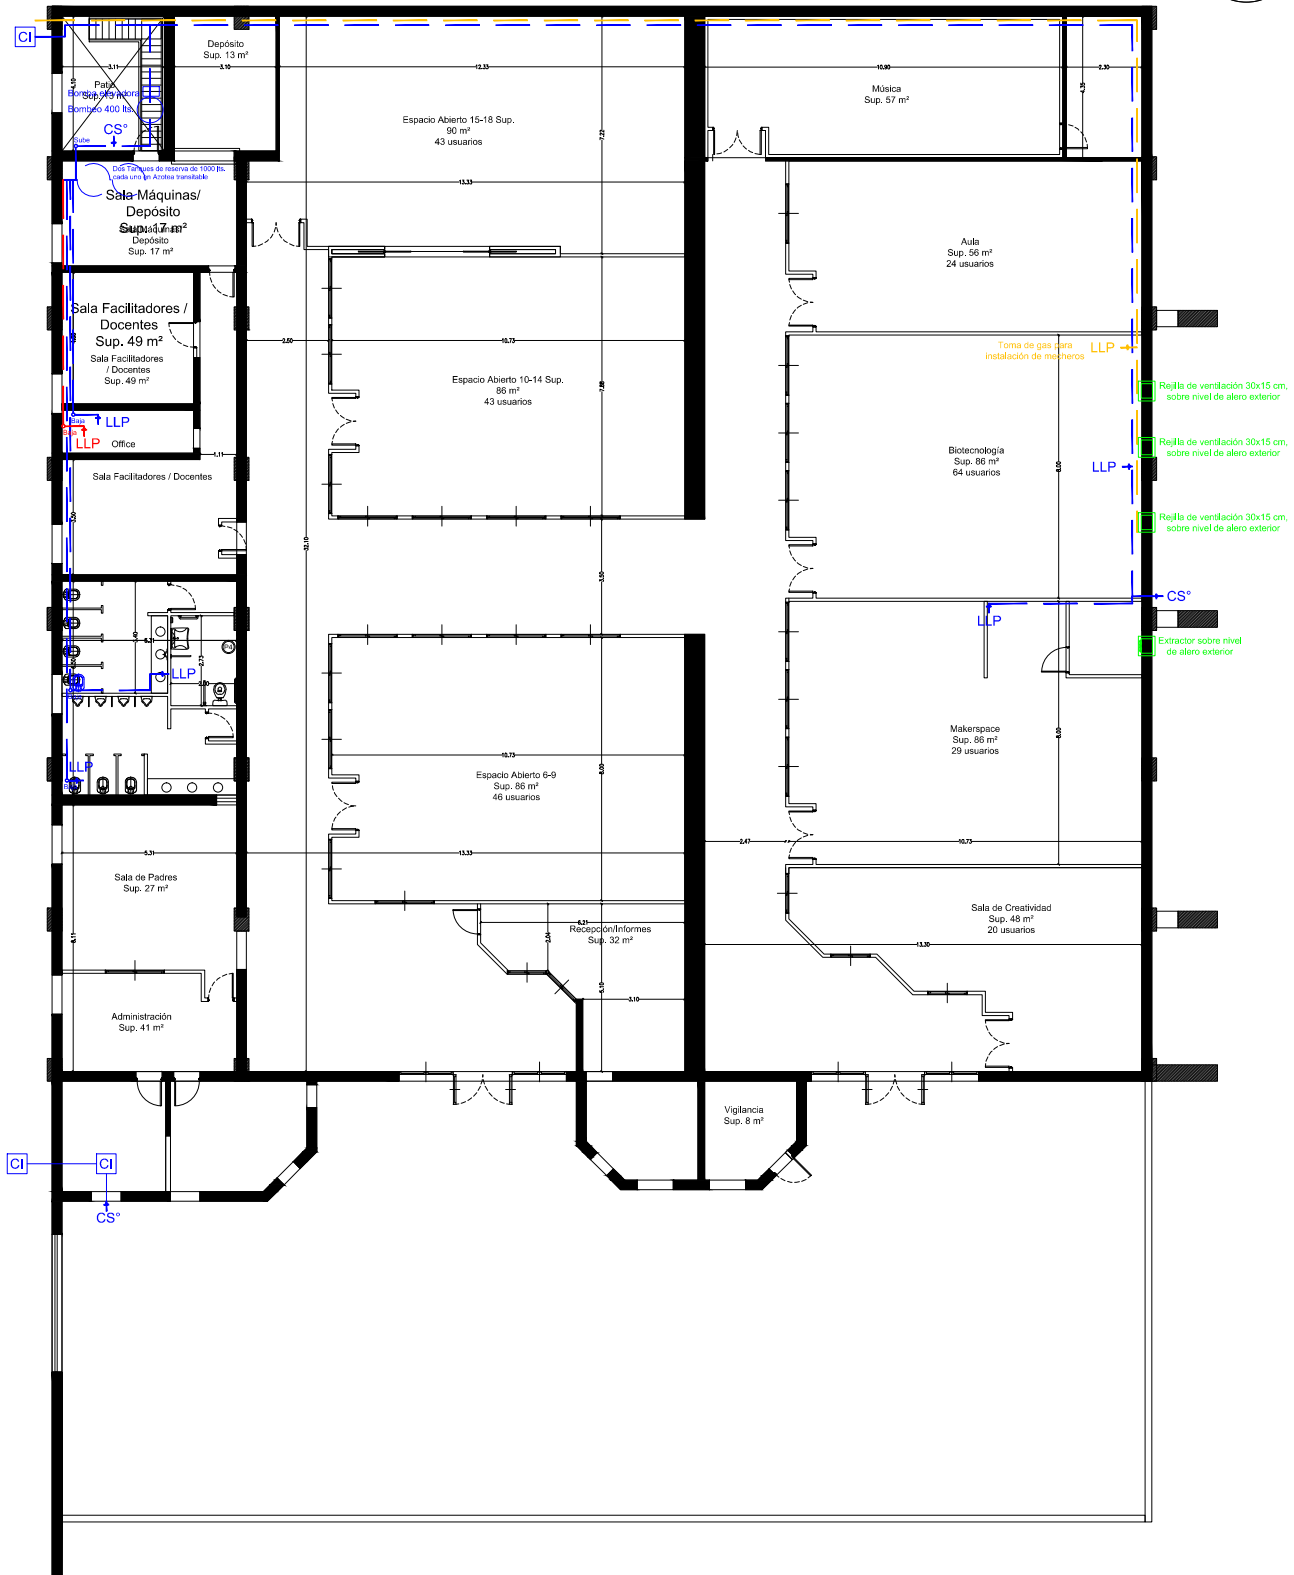


Centro de Innovación en Bahía Blanca - Instalación Sanitaria PB

Superficie Total del Centro Aprox. 1143 m²

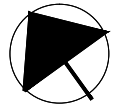

- | | | | |
|-------|-----------------------------|------|----------------------------|
| ↑ LLP | Llave de paso agua fría | — | Alimentación agua caliente |
| ↑ LLP | Llave de paso agua caliente | — | Alimentación agua fría |
| ↑ LLP | Llave de paso gas | — | Alimentación de gas |
| ↑ CS° | Canilla de servicio | □ CI | Cámara de inspección |