


# Centro de Innovación - Plano de Instalación Eléctrica

## Infinito por Descubrir

Superficie Total del Centro Aprox. 750 m<sup>2</sup>

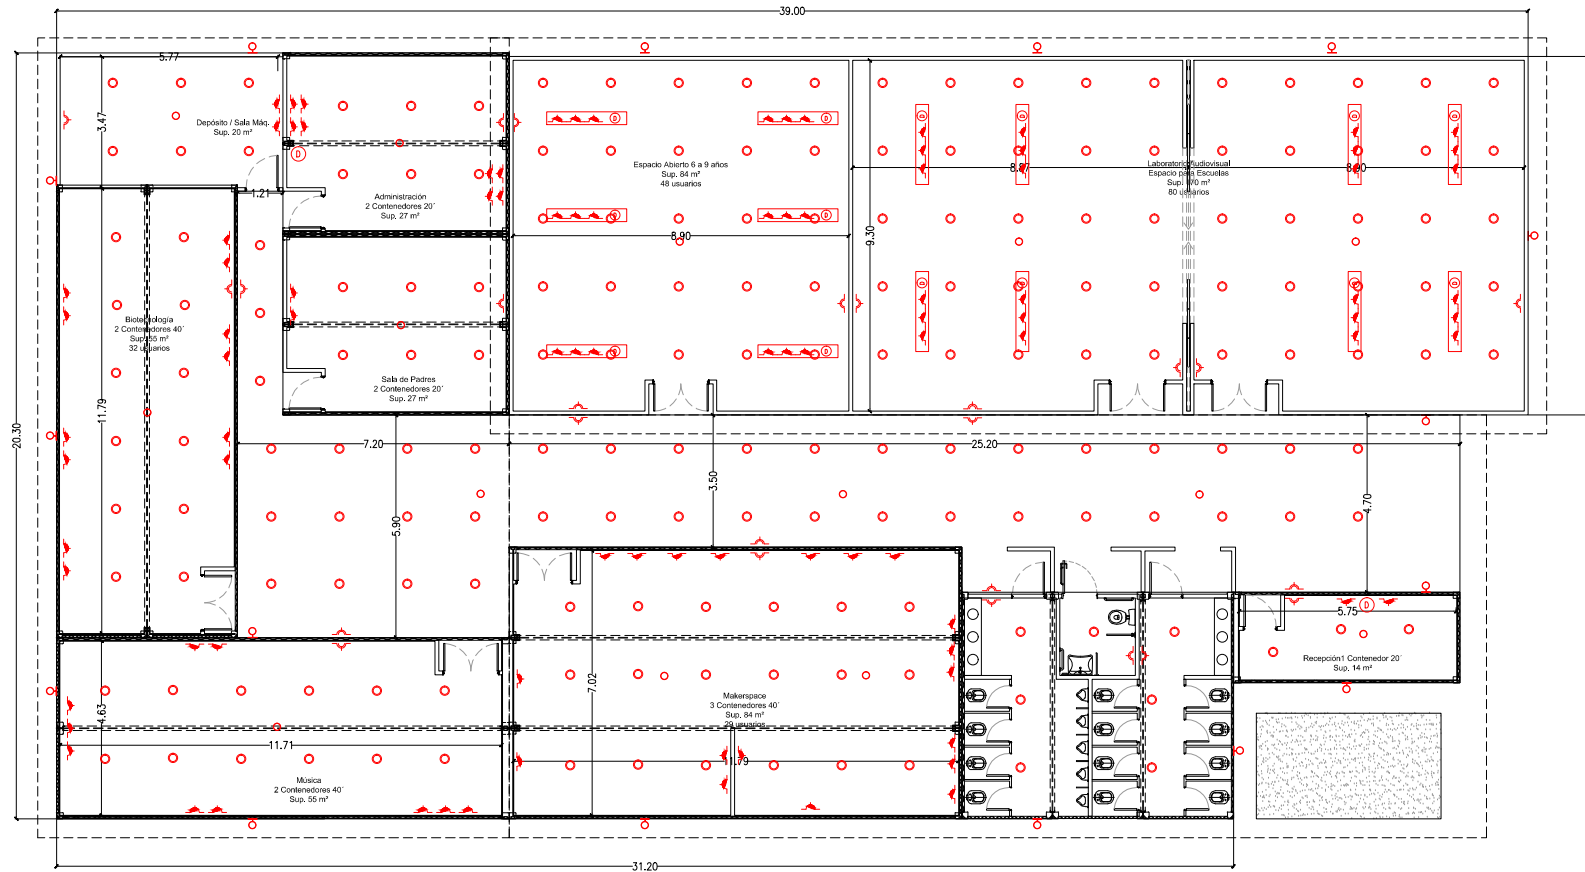

### Referencias

- |   |                             |   |   |   |  |
|---|-----------------------------|---|---|---|--|
| ○ | Boca de techo. Cant: 187 u. | ▲ | Tomacorriente doble 220V+pe. Cantidad: 70 u.                    | ▭ | Tablero Seccional Estabilizada (a definir en obra) |
| ◻ | Boca de pared. Cant: 15 u.  | ▲ | Tomacorriente doble estabilizado. Cantidad 161 u.               | ⊙ | Boca de datos                                      |
|   |                             | ▲ | Tomacorriente doble estabilizado, en periscopio. Cantidad 42 u. | ⊙ | Boca de datos, en periscopio.                      |