


# Centro de Innovación - Plano de Iluminación

## Infinito por Descubrir

Superficie Total del Centro Aprox. 750 m<sup>2</sup>

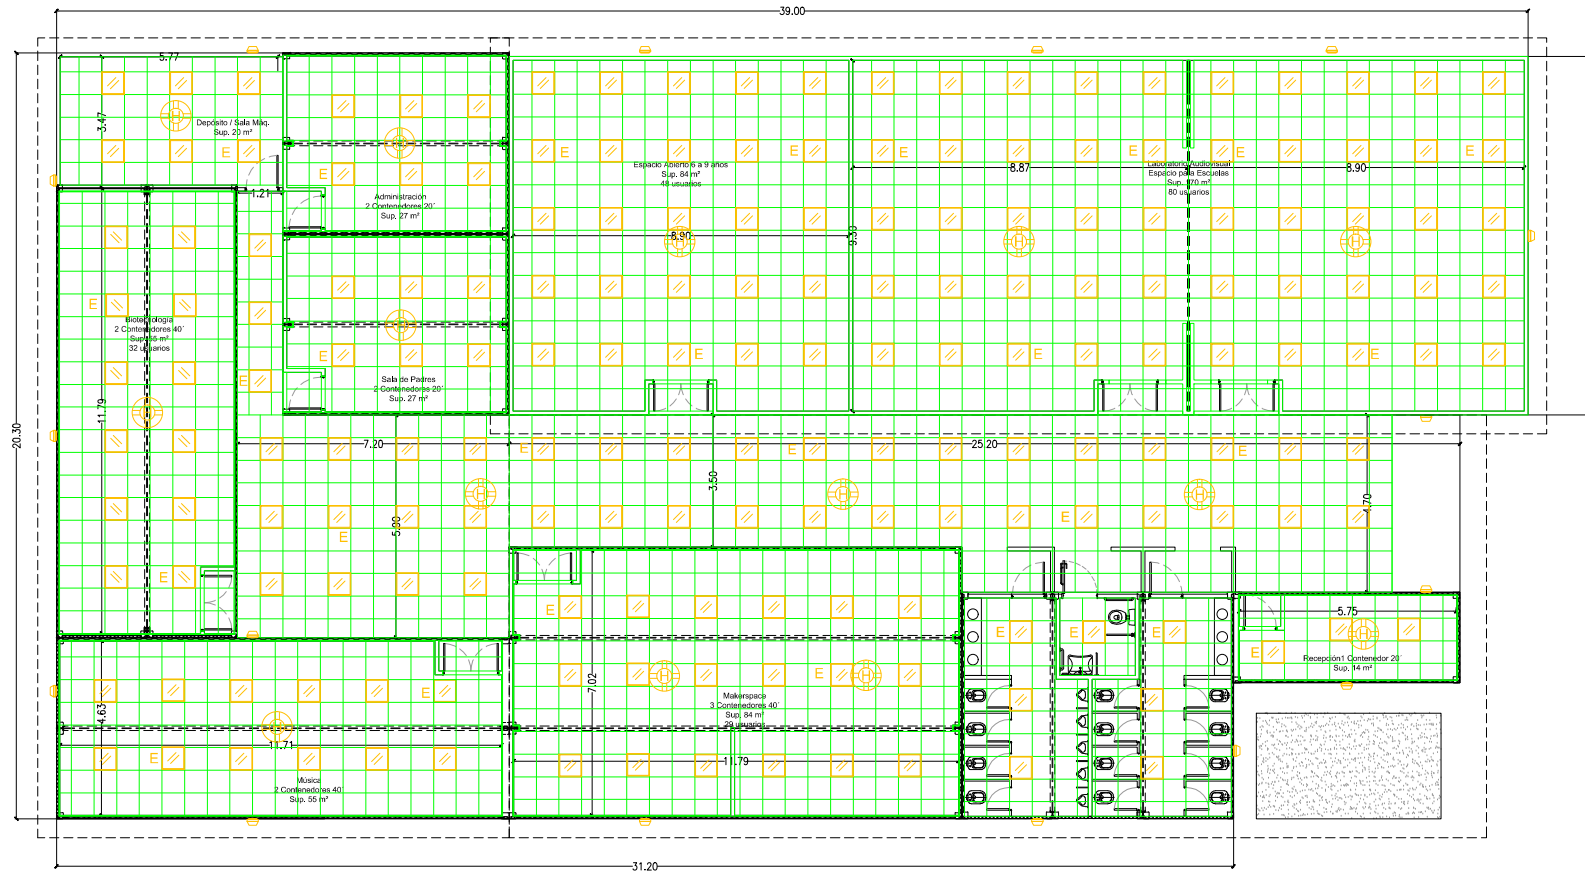

### Referencias

- |  |  |  |  |
|--|--|--|--|
|  | Artefacto cuadrado 60x60 cm de LED. Cant: 187 u. |  | Detector de humo en cielorraso con radio de cobertura 9m y superficie aprox. 60m2. Cantidad: 14 u. |
|  | Tortuga para exterior. Cant: 15 u.               |  | Kit emergencia para lámp fluorescentes Lucciola Mod EM036. Cantidad 28 u.                          |