


Centro de Innovación - Plano fundaciones Infinito por Descubrir

Superficie Total del Centro Aprox. 750 m²

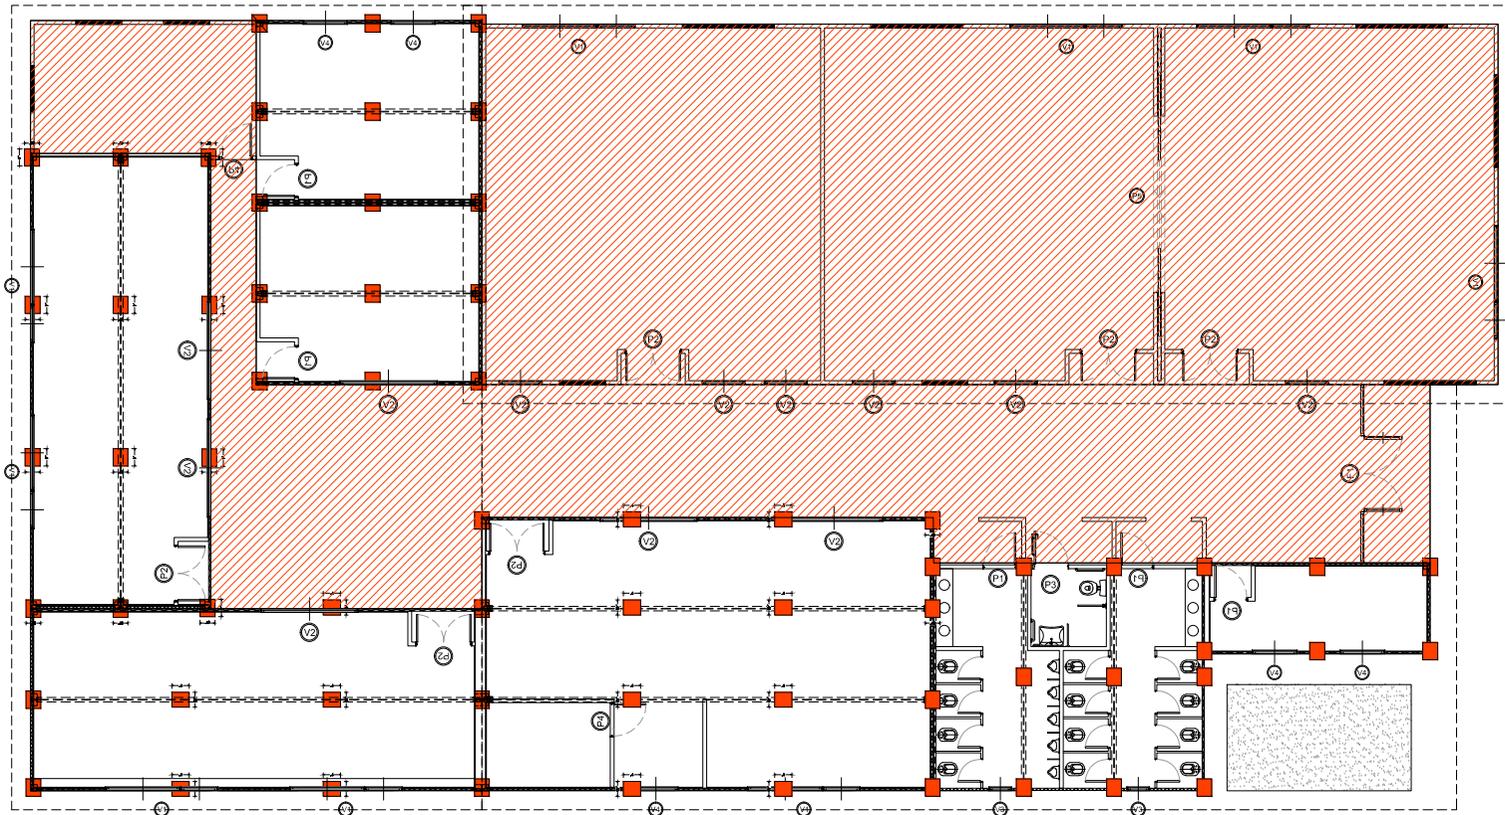

 Apoyos puntuales para contenedores. Cant. 65 unidades.

 Platea de hormigón para circulaciones y espacio tipo galpón. Aprox. 430 m²