


PLANTA 1º PISO -2º PISO

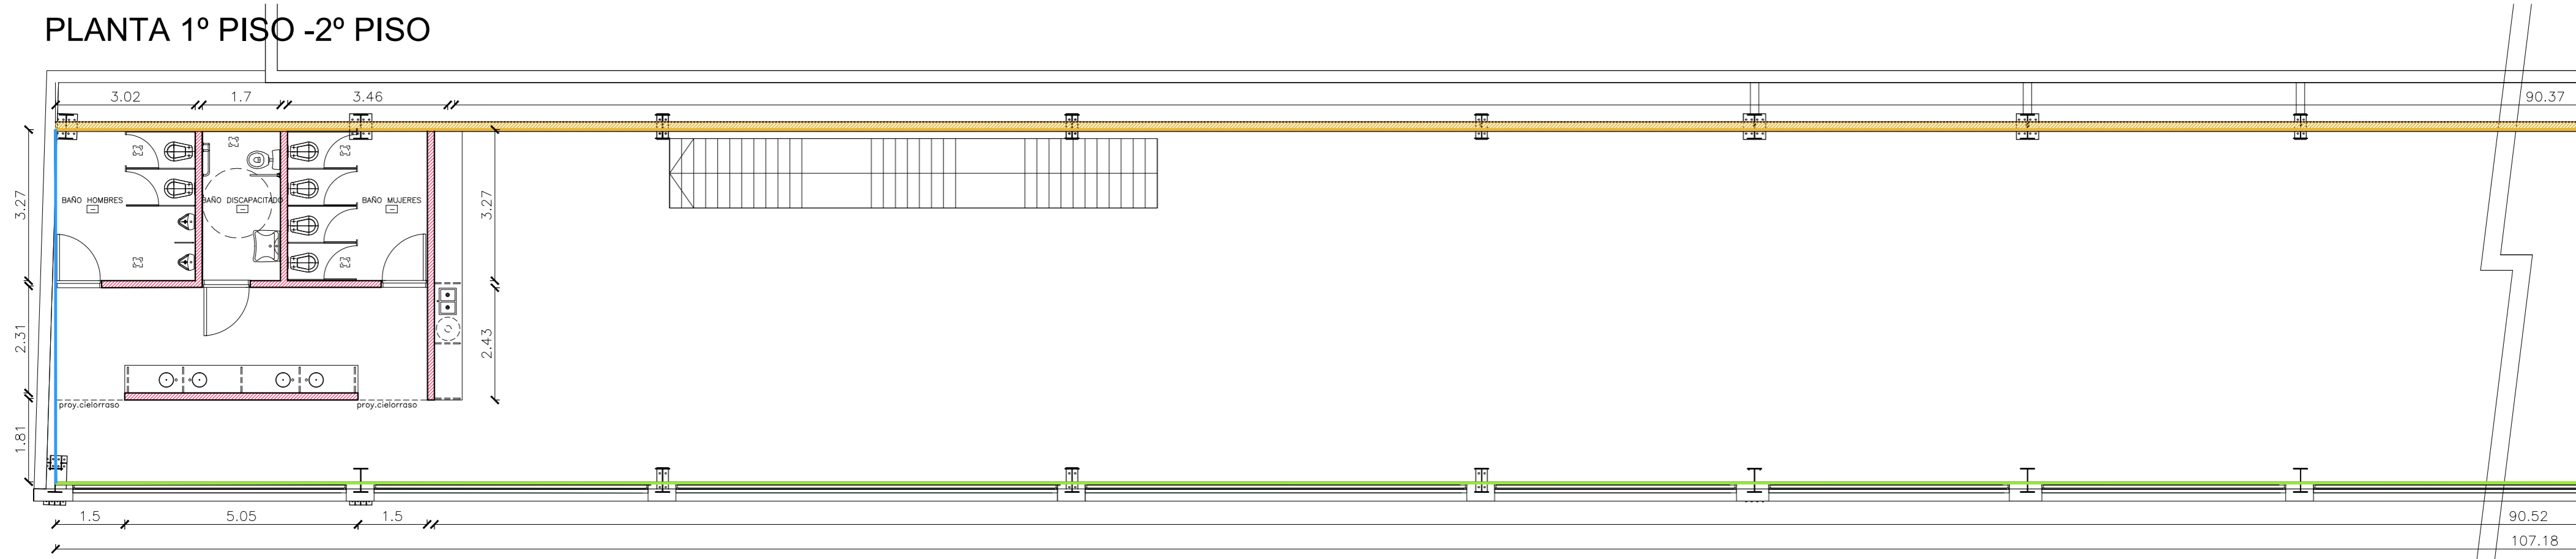


MURO DE DURLOCK ESTRUCTURA 100mm  
CON LANA DE VIDRIO ISOVER ACUSTIVER P500 O SIMILAR  
PLACA DE DURLOCK 4DIMENSIONES O SIMILAR

MURO MEDIA CARA DE DURLOCK  
SE DEBERA CONTEMPLAR LA PERFILERIA NECESARIA Y TODOS  
LOS REFUERZOS NECESARIOS PARA SALVAR TODA LA ALTURA  
1ºPISO h:5.20mts  
2ºPISO h:6.20mts  
CON LANA DE VIDRIO ISOVER ACUSTIVER P500 O SIMILAR  
PLACA DE DURLOCK 4DIMENSIONES O SIMILAR

MURO MEDIA CARA DE DURLOCK  
LA PERFILERIA SE SUJETARA A LA ESTRUCTURA DE LA FACHADA  
CON LANA DE VIDRIO ISOVER ACUSTIVER P500 O SIMILAR  
PLACA DE DURLOCK 4DIMENSIONES O SIMILAR

MURO MEDIA CARA DE DURLOCK  
CON LANA DE VIDRIO ISOVER ACUSTIVER P500 O SIMILAR  
PLACA DE DURLOCK 4DIMENSIONES O SIMILAR

PLANTA 1º PISO -2º PISO

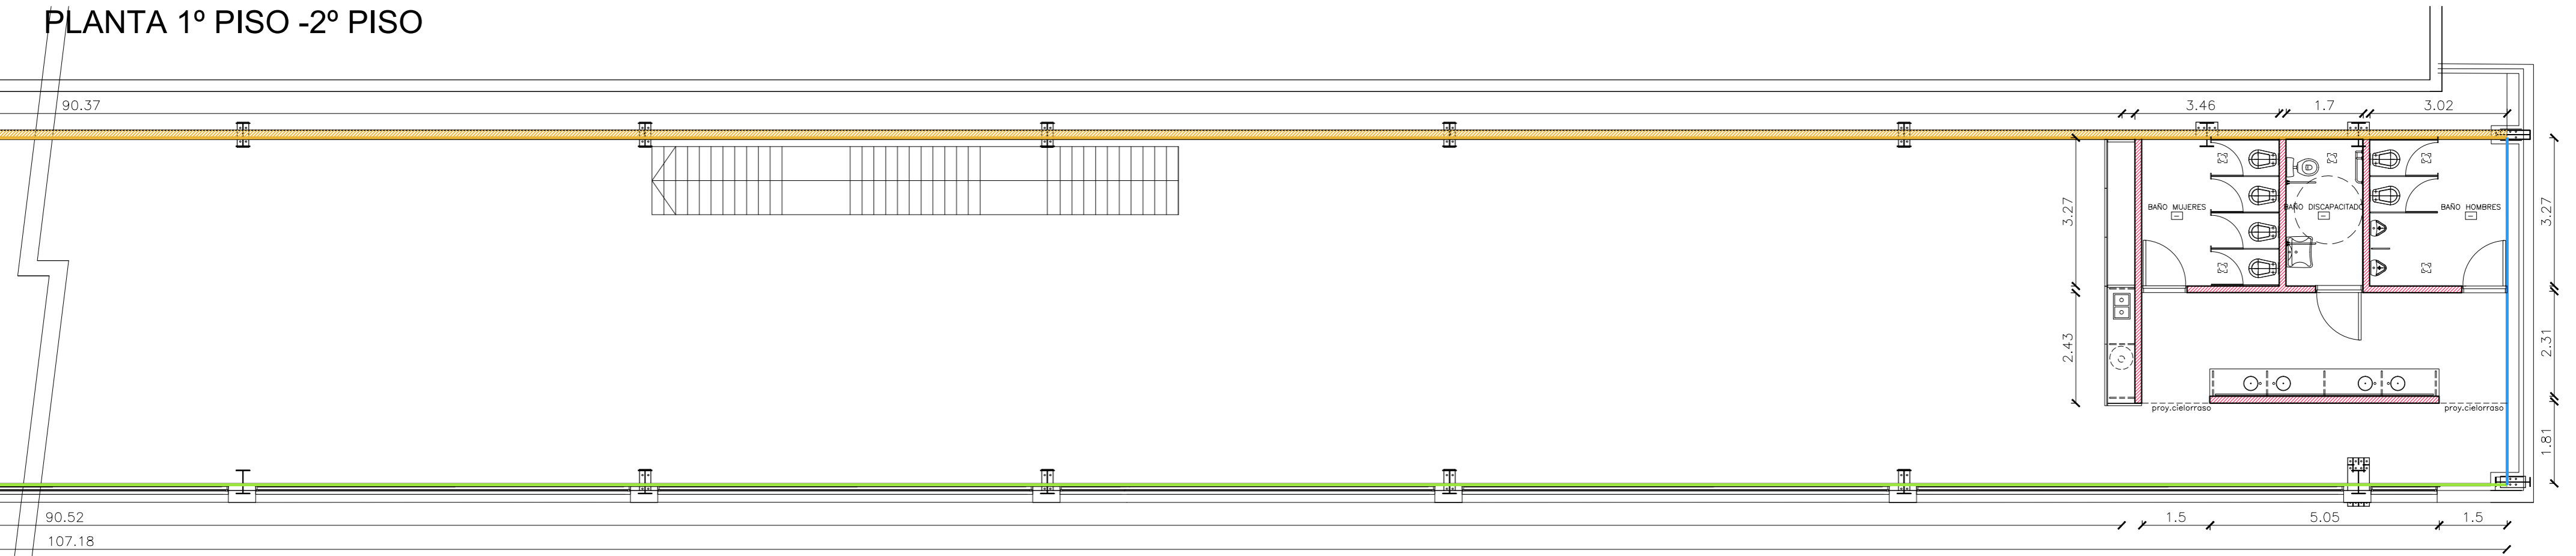

PLAN TEC-01

CENTRO FERIA DE EXPOSICIONES

PLANTA REPLANTEO

Esc.: 1:100

2017