



PLANTA 1º PISO -2º PISO

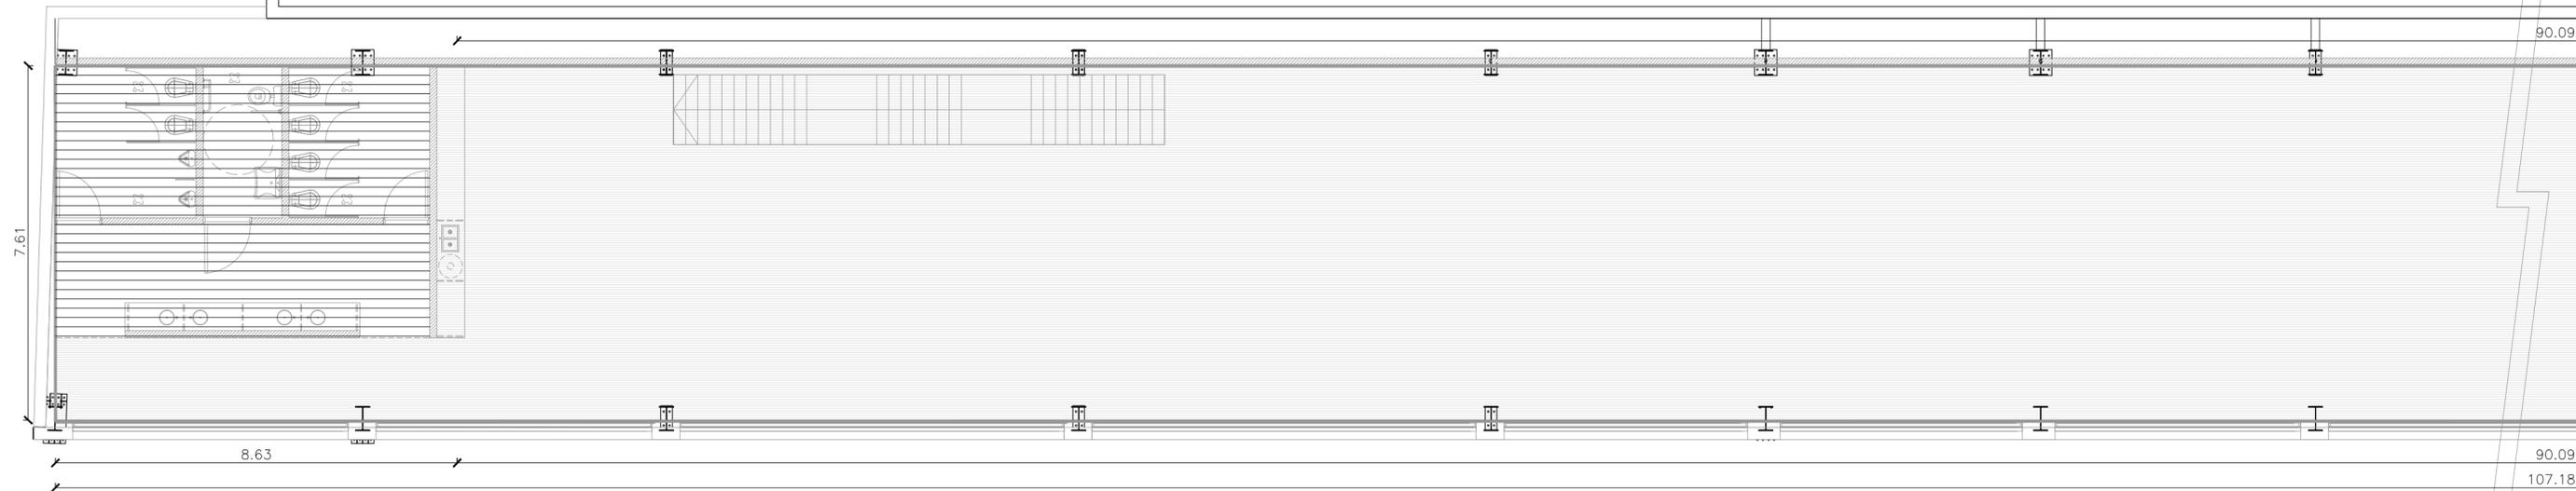

ESTRUCTURA EXISTENTE A LA VISTA  
SE COMPLETARAN TODOS LOS ELEMENTOS  
FALTANTES O QUE NO ESTEN EN  
CONDICIONES DE LA ESTRUCTURA

CIELORRASO DE DURLOCK  
PLACA 4DIMENSIONES O SIMILAR  
CON LANA DE VIDRIO TIPO  
ISOVER ACUSTIVER P500 DE 50mm O SIMILAR  
h:3.00mts  
CON BUÑA PERIMETRAL

PLANTA 1º PISO -2º PISO

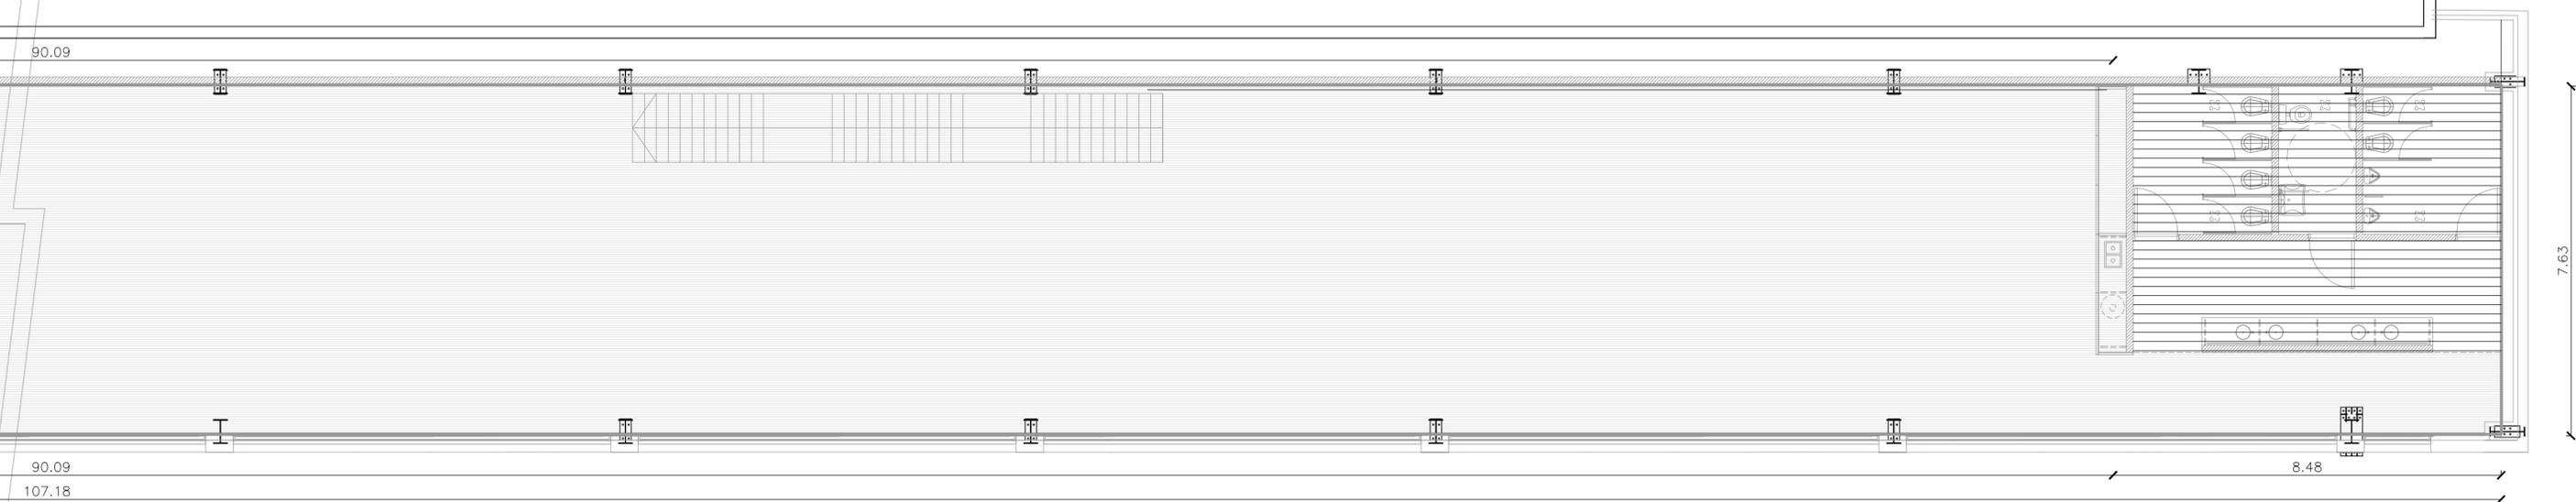

PLAN TEC-02

CENTRO FERIAL DE EXPOSICIONES

PLANTAS CIELORRASO

Esc.: 1:100

2017