
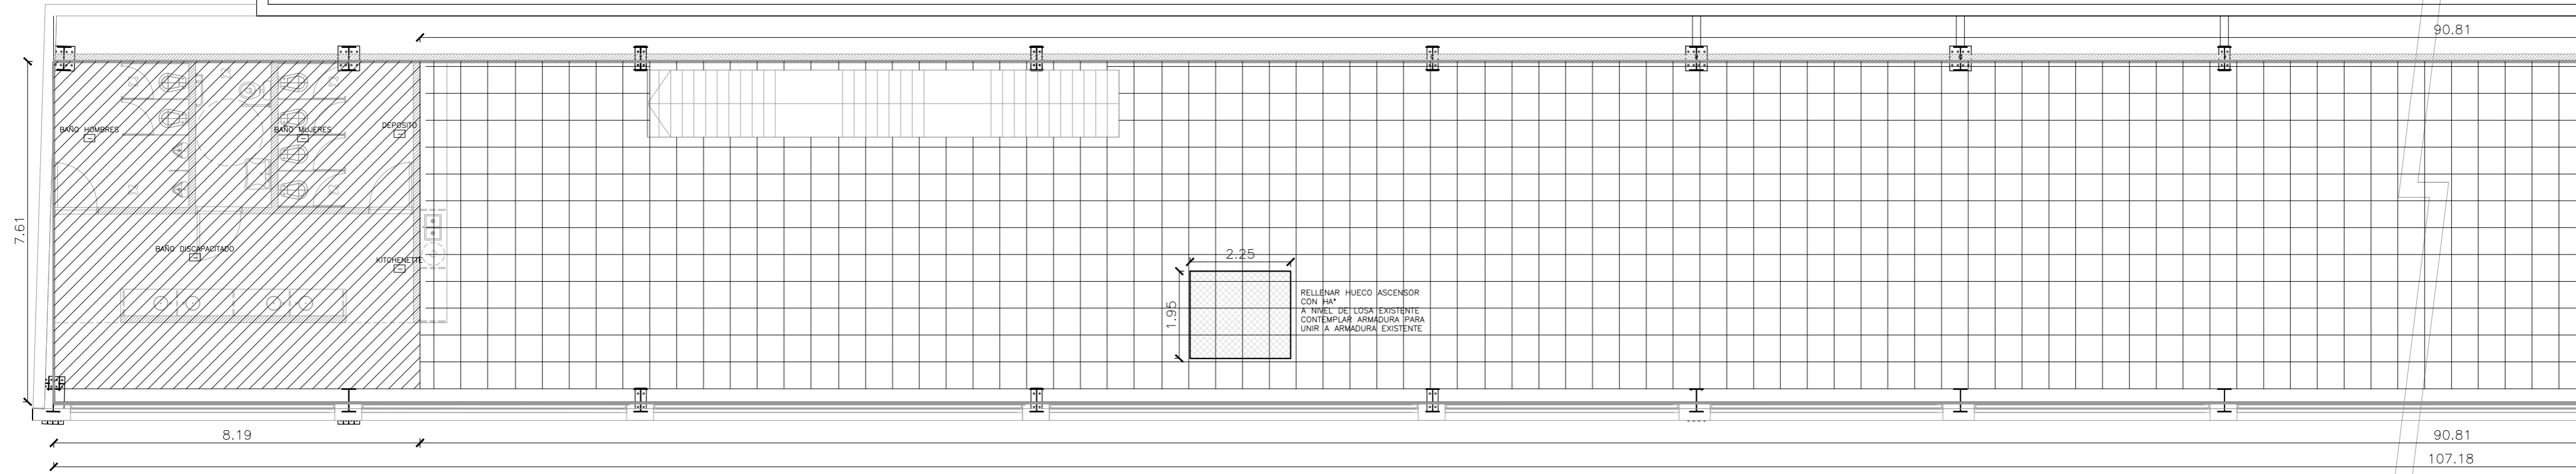



PLANTA 1° PISO -2° PISO

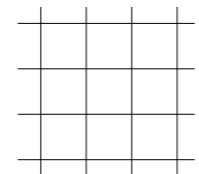


 PISO TECNICO ELEVADO
 TIPO ACCESS FLOOR
 MODELO WOOD 36AA O SIMILAR
 ALTURA 20cm


 CONTRAPISO DE
 HORMIGON ALIVIANADO
 CARPETA PARA PORCELANATO
 ESPESOR TOTAL 20cm

PLANTA 1° PISO -2° PISO

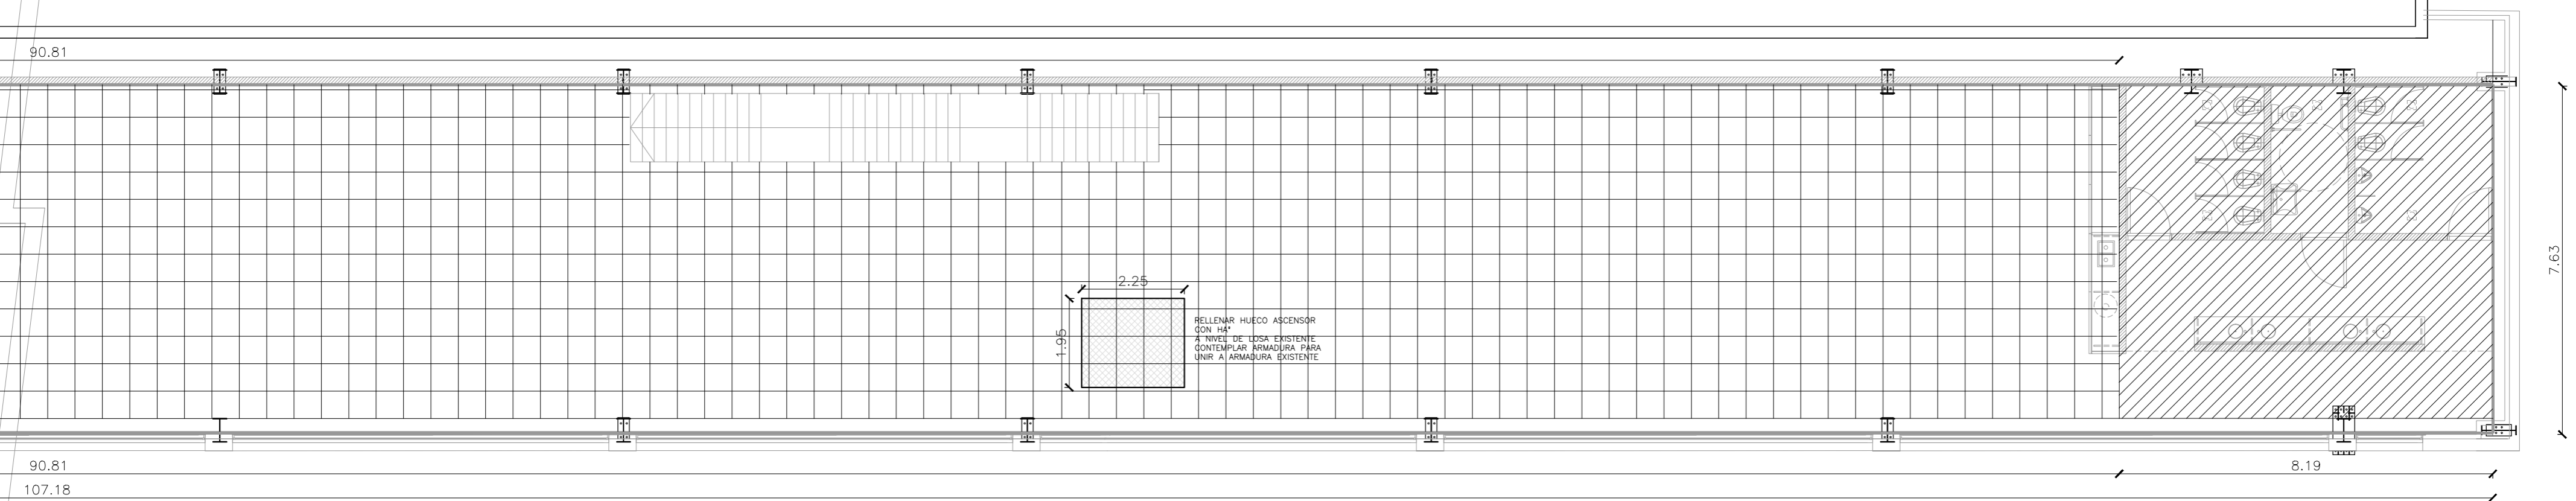

PLAN TEC-03

CENTRO FERIA DE EXPOSICIONES

PLANTA SOLADOS

Esc.: 1:100

2017