



NUCLEO DE BAÑO TIPO

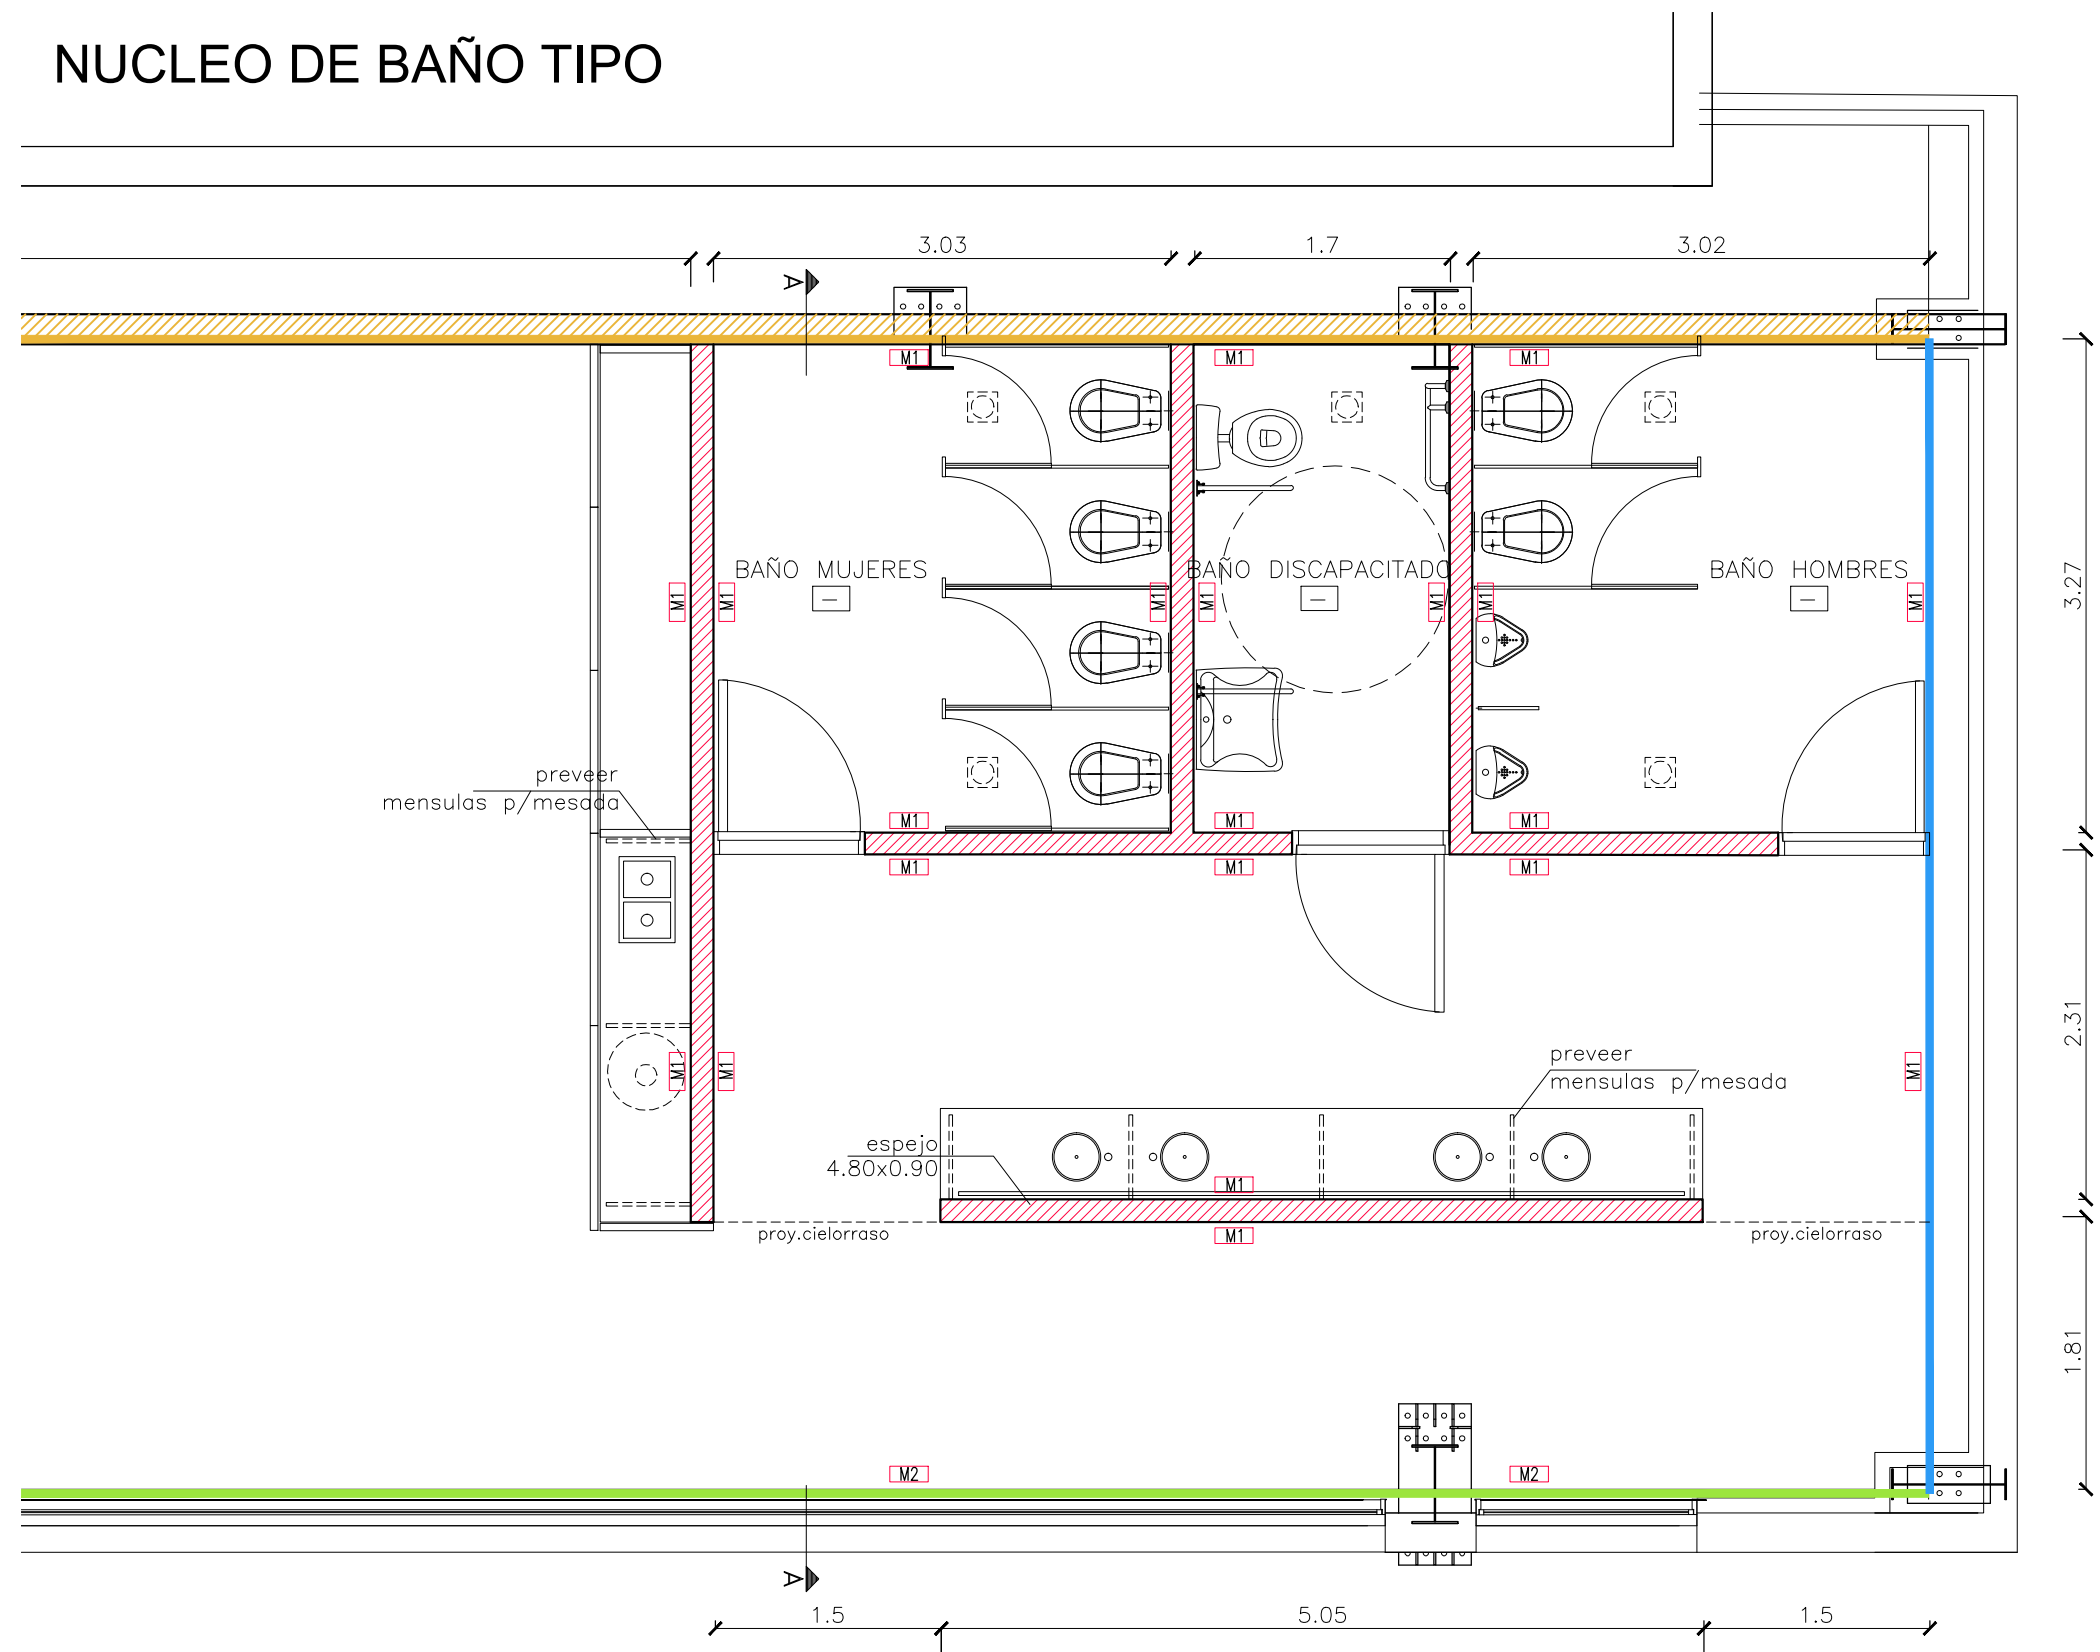

- MURO DE DURLOCK ESTRUCTURA 100mm
CON LANA DE VIDRIO ISOVER ACUSTIVER P500 O SIMILAR
PLACA DE DURLOCK 4DIMENSIONES O SIMILAR
- MURO MEDIA CARA DE DURLOCK
SE DEBERA CONTEMPLAR LA PERFILERIA NECESARIA Y TODOS
LOS REFUERZOS NECESARIOS PARA SALVAR TODA LA ALTURA
1°PISO h: 5.20mts
2°PISO h: 6.20mts
CON LANA DE VIDRIO ISOVER ACUSTIVER P500 O SIMILAR
PLACA DE DURLOCK 4DIMENSIONES O SIMILAR
- MURO MEDIA CARA DE DURLOCK
CON LANA DE VIDRIO ISOVER ACUSTIVER P500 O SIMILAR
PLACA DE DURLOCK 4DIMENSIONES O SIMILAR
- MURO MEDIA CARA DE DURLOCK
LA PERFILERIA SE SUJETARA A LA ESTRUCTURA DE LA FACHADA
CON LANA DE VIDRIO ISOVER ACUSTIVER P500 O SIMILAR
PLACA DE DURLOCK 4DIMENSIONES O SIMILAR

- REVESTIMIENTO
MICROCEMENTO ALISADO
- PINTURA LATEX SATINADOSEMITATE
COLOR BLANCO

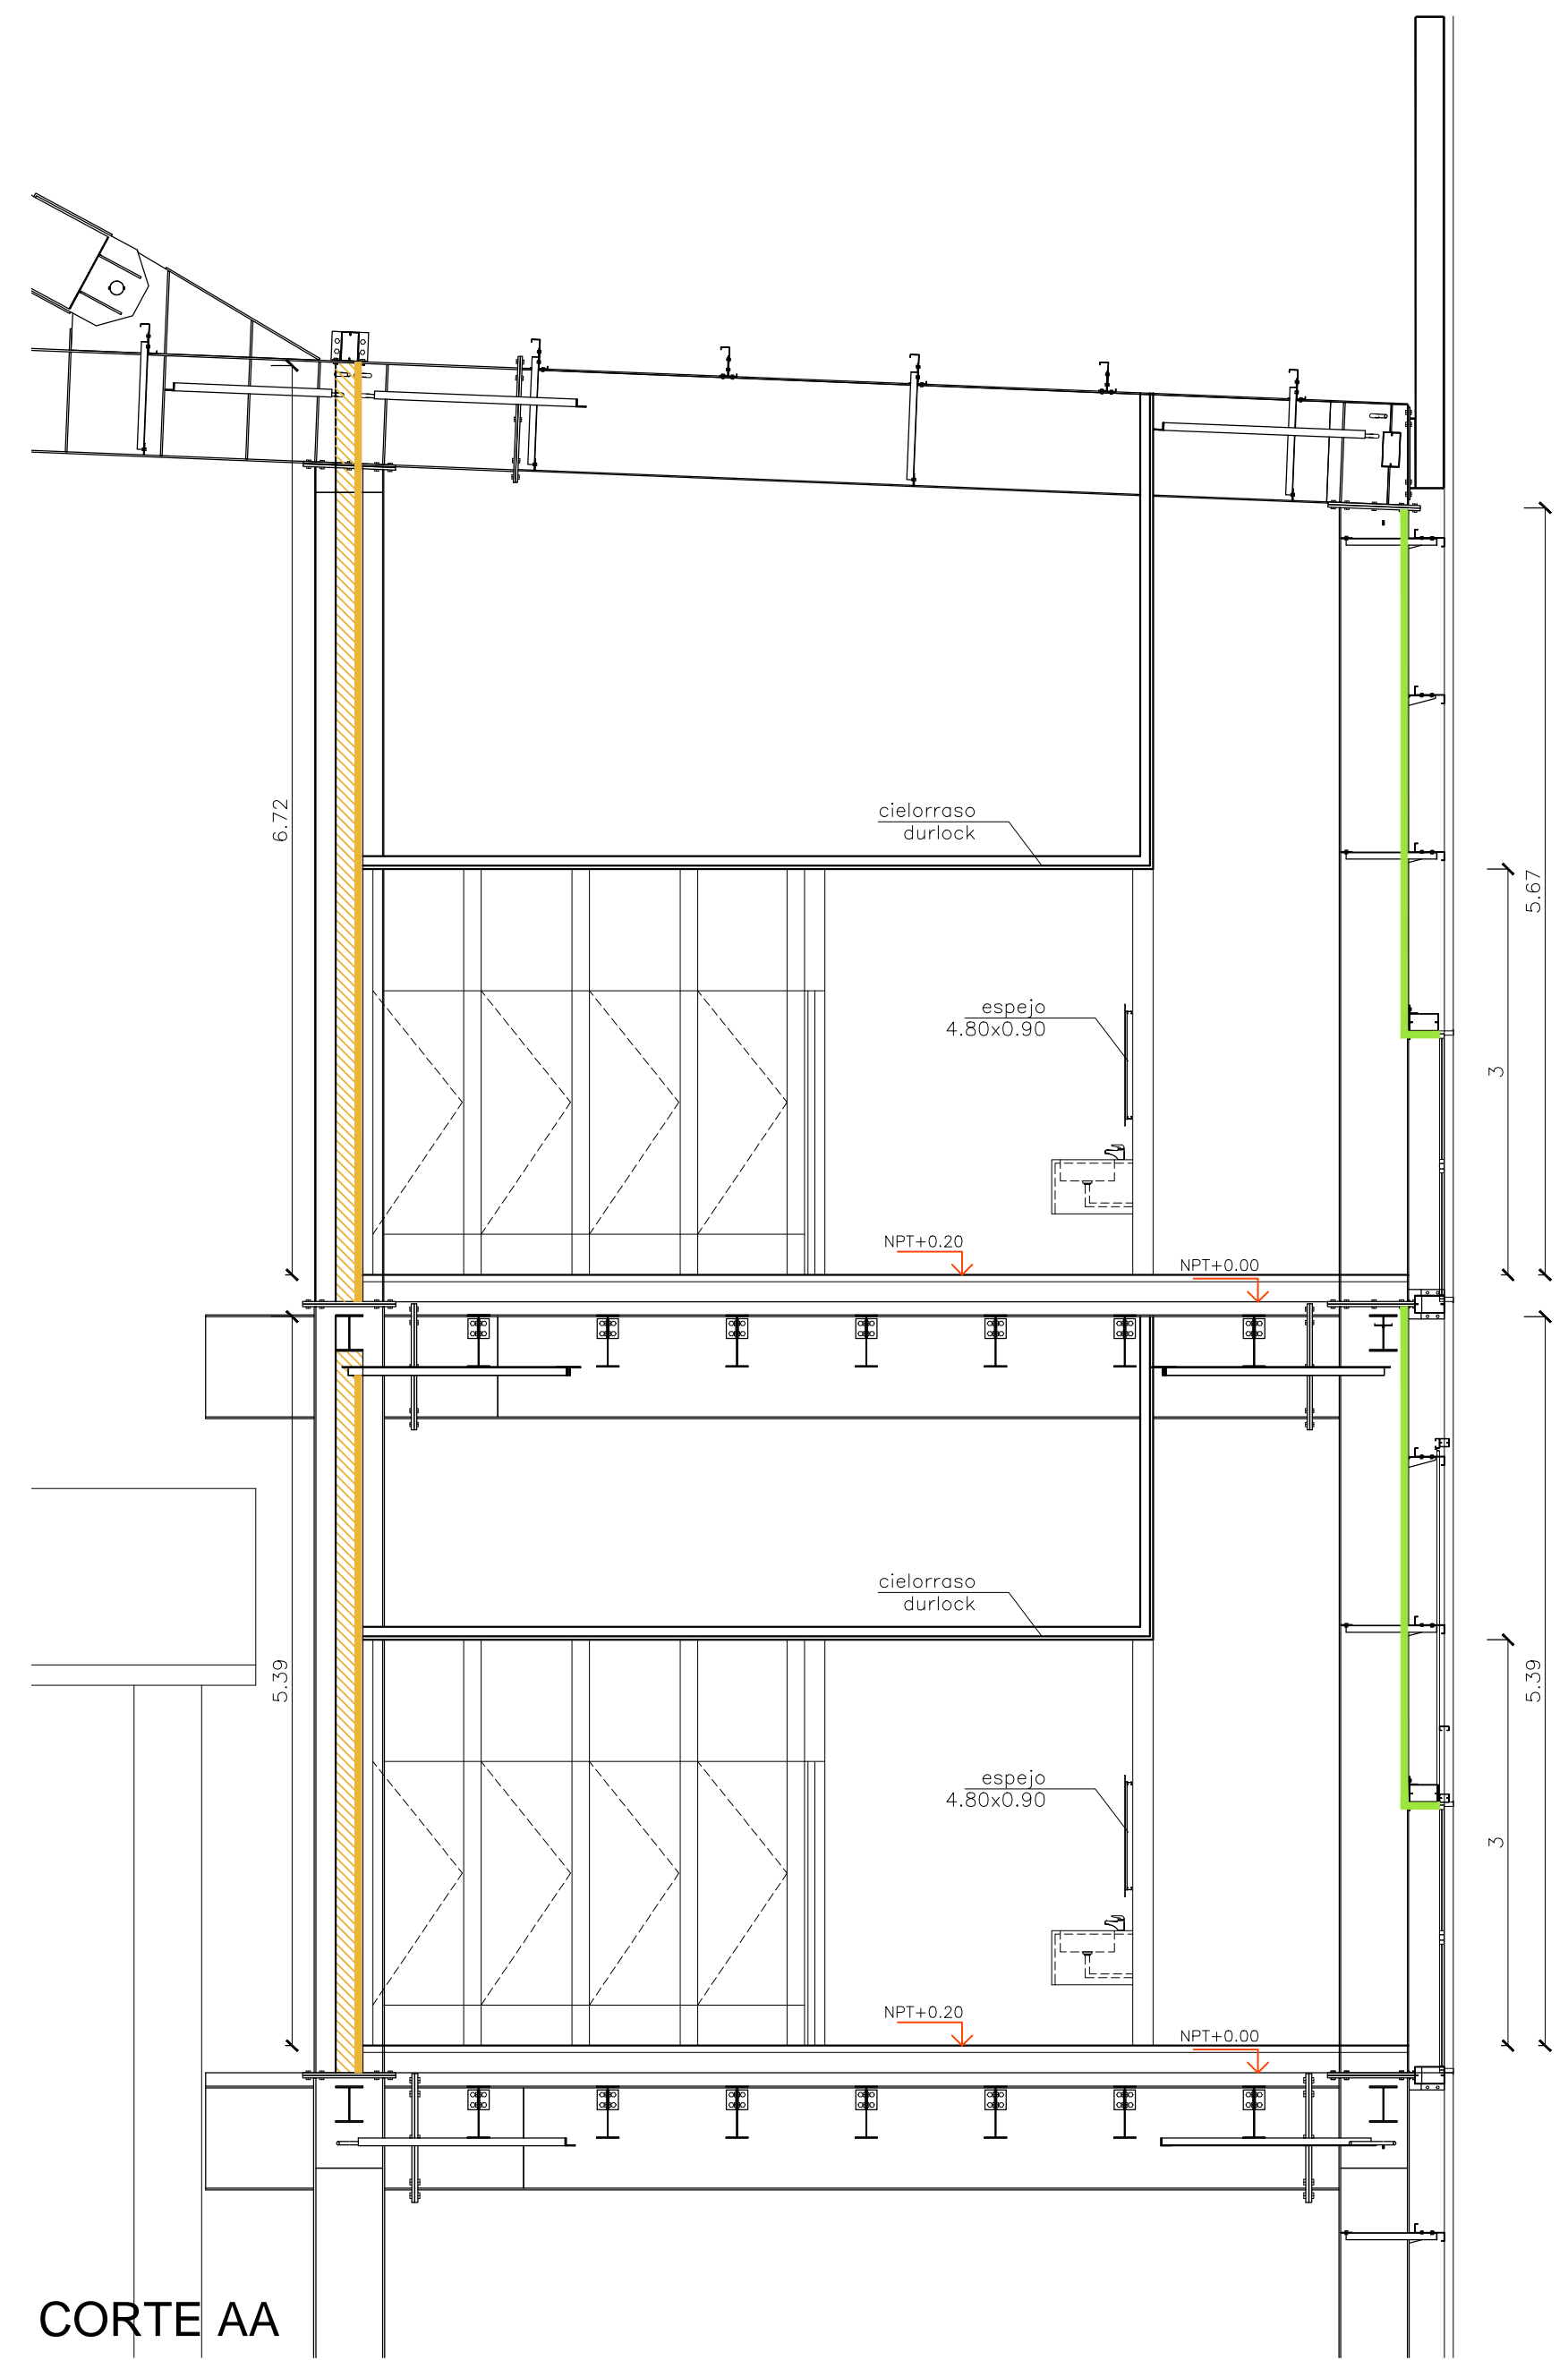

CORTE AA

<h2 style="margin: 0;">PLAN TEC-04</h2> <p style="margin: 0;">CENTRO FERIA DE EXPOSICIONES</p>	<p style="margin: 0;">DETALLE REPLANTEO DURLOCK</p> <p style="margin: 0;">Esc.: 1:50</p>	<h1 style="margin: 0;">2017</h1>
--	--	----------------------------------