



NUCLEO DE BAÑO TIPO

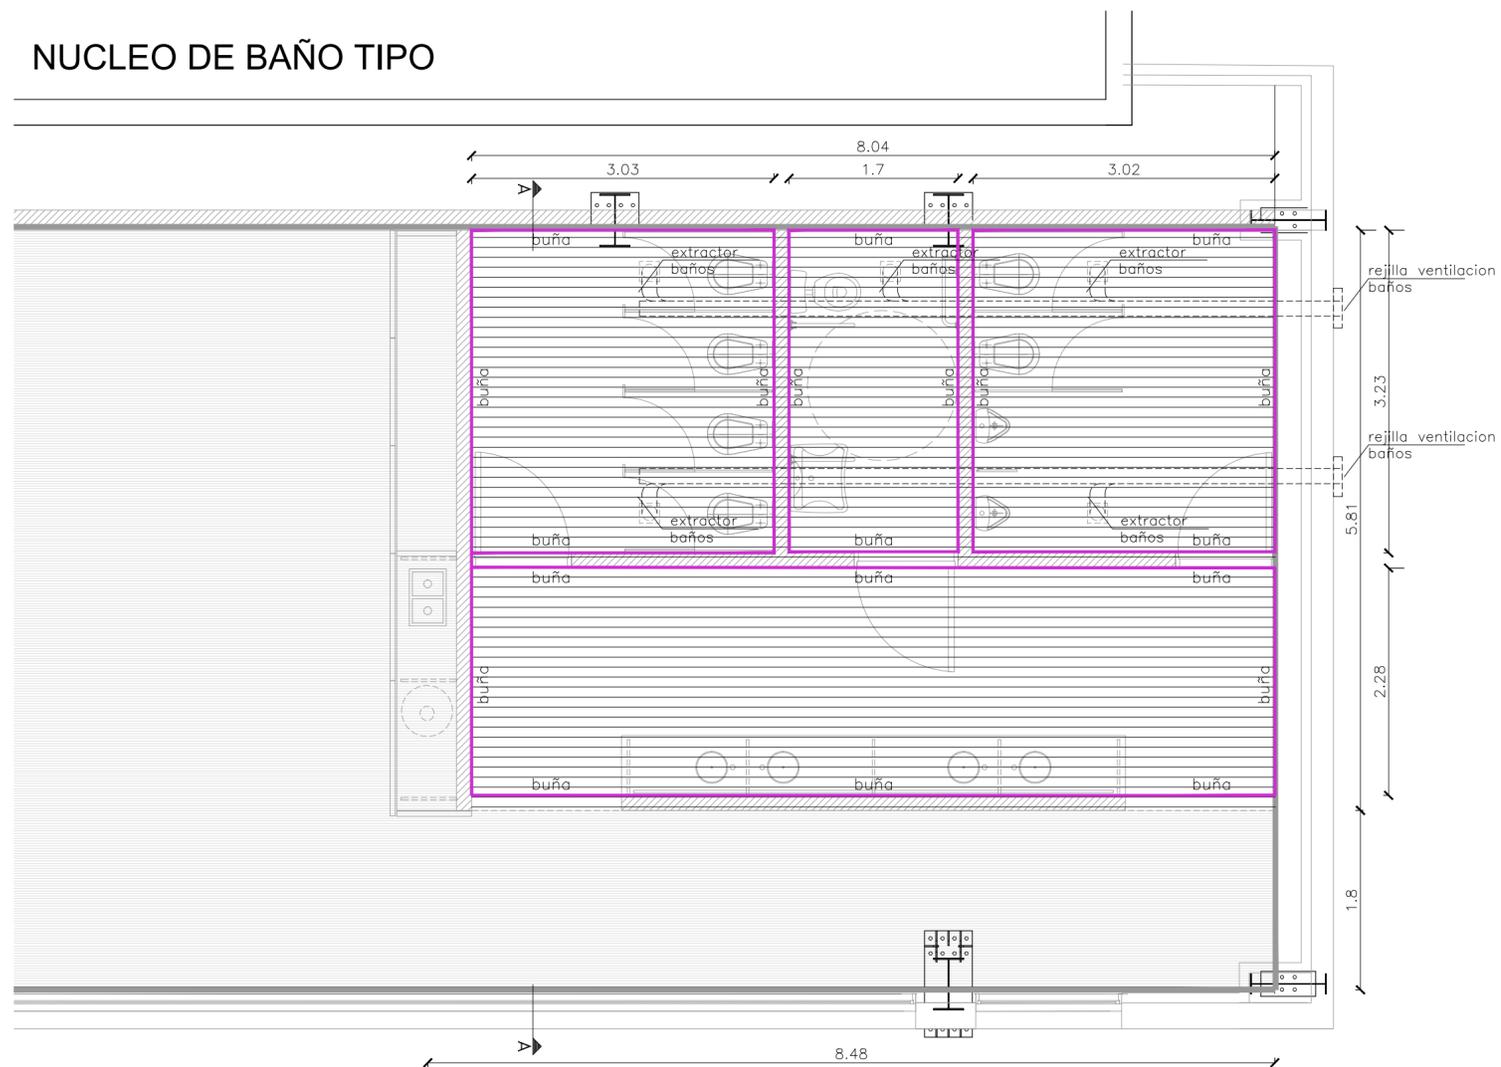

ESTRUCTURA EXISTENTE A LA VISTA SE COMPLETARAN TODOS LOS ELEMENTOS FALTANTES O QUE NO ESTEN EN CONDICIONES DE LA ESTRUCTURA

CIELORRASO DE DURLOCK
 PLACA 4DIMENSIONES O SIMILAR
 CON LANA DE VIDRIO TIPO
 ISOVER ACUSTIVER P500 DE 50mm O SIMILAR
 h=3.00mts
 CON BUÑA PERIMETRAL

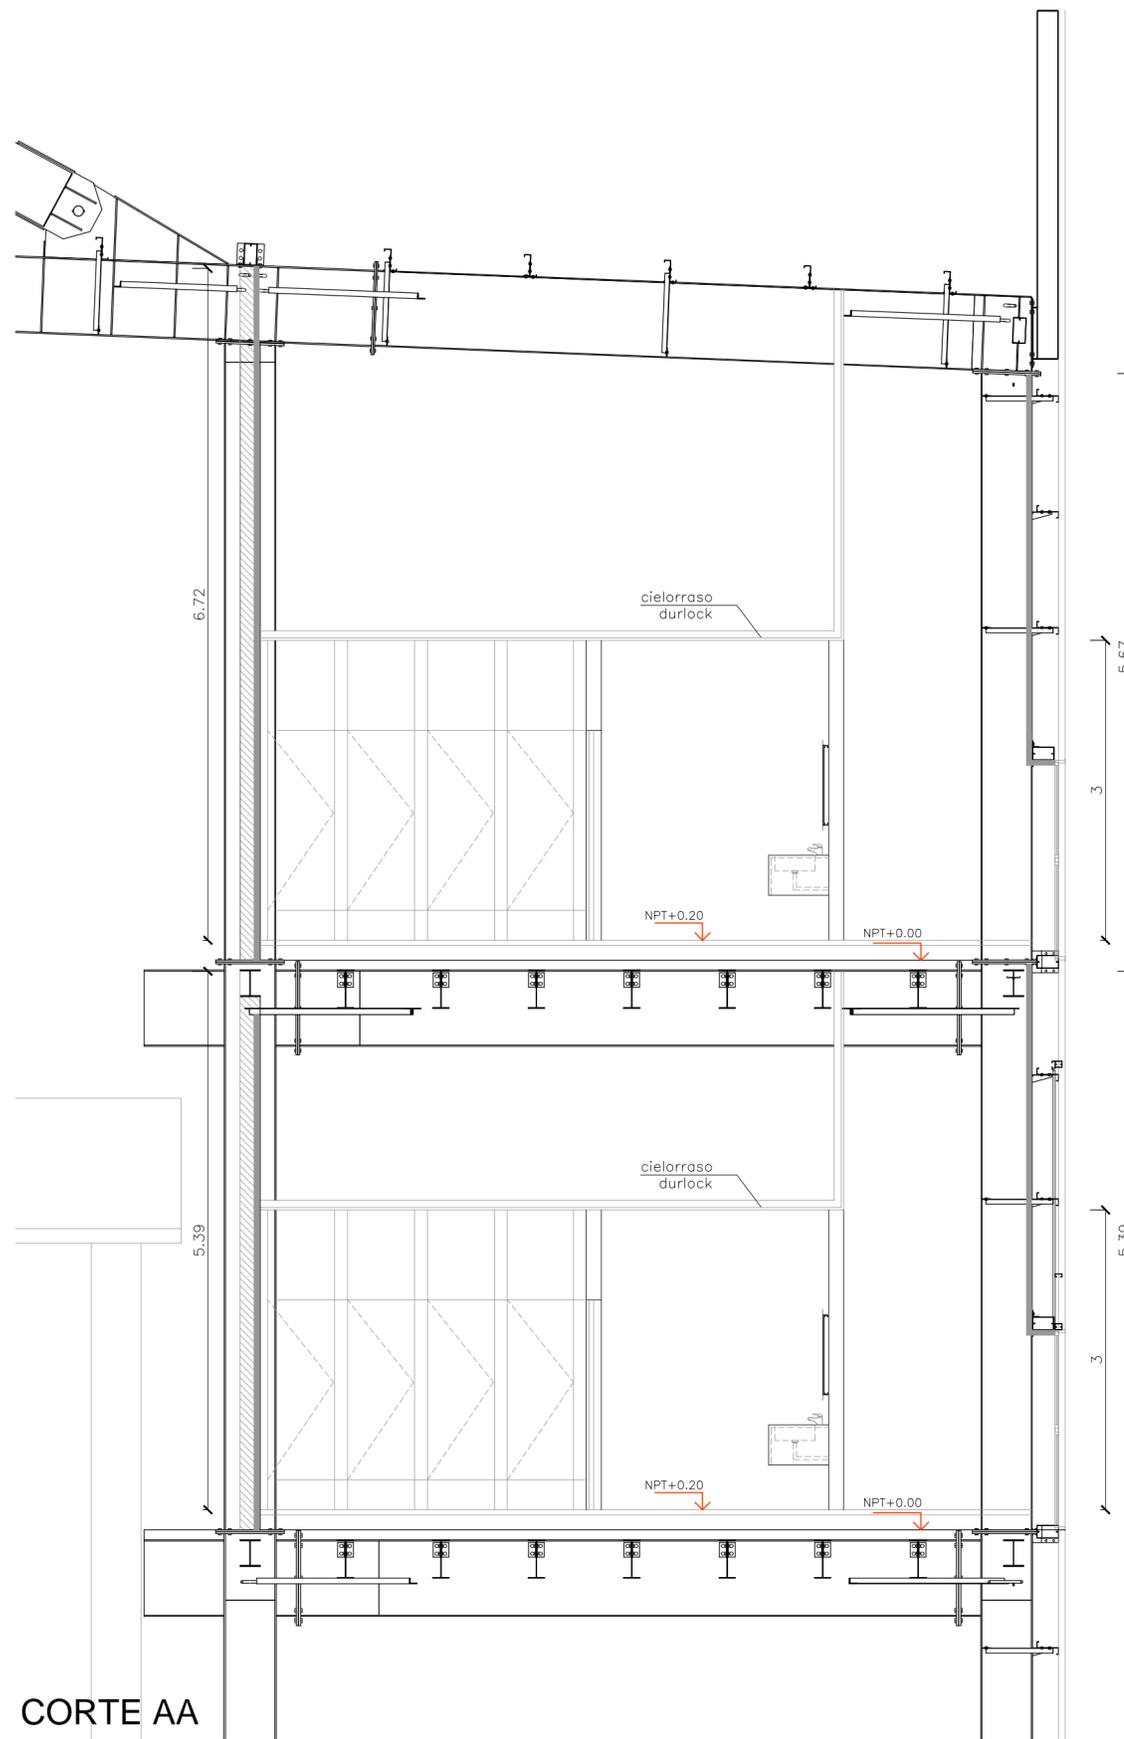

CORTE AA

PLANT TEC-05

CENTRO FERIA DE EXPOSICIONES

PLANTA DETALLE CIELORRASO

Esc.: 1:50

2017