
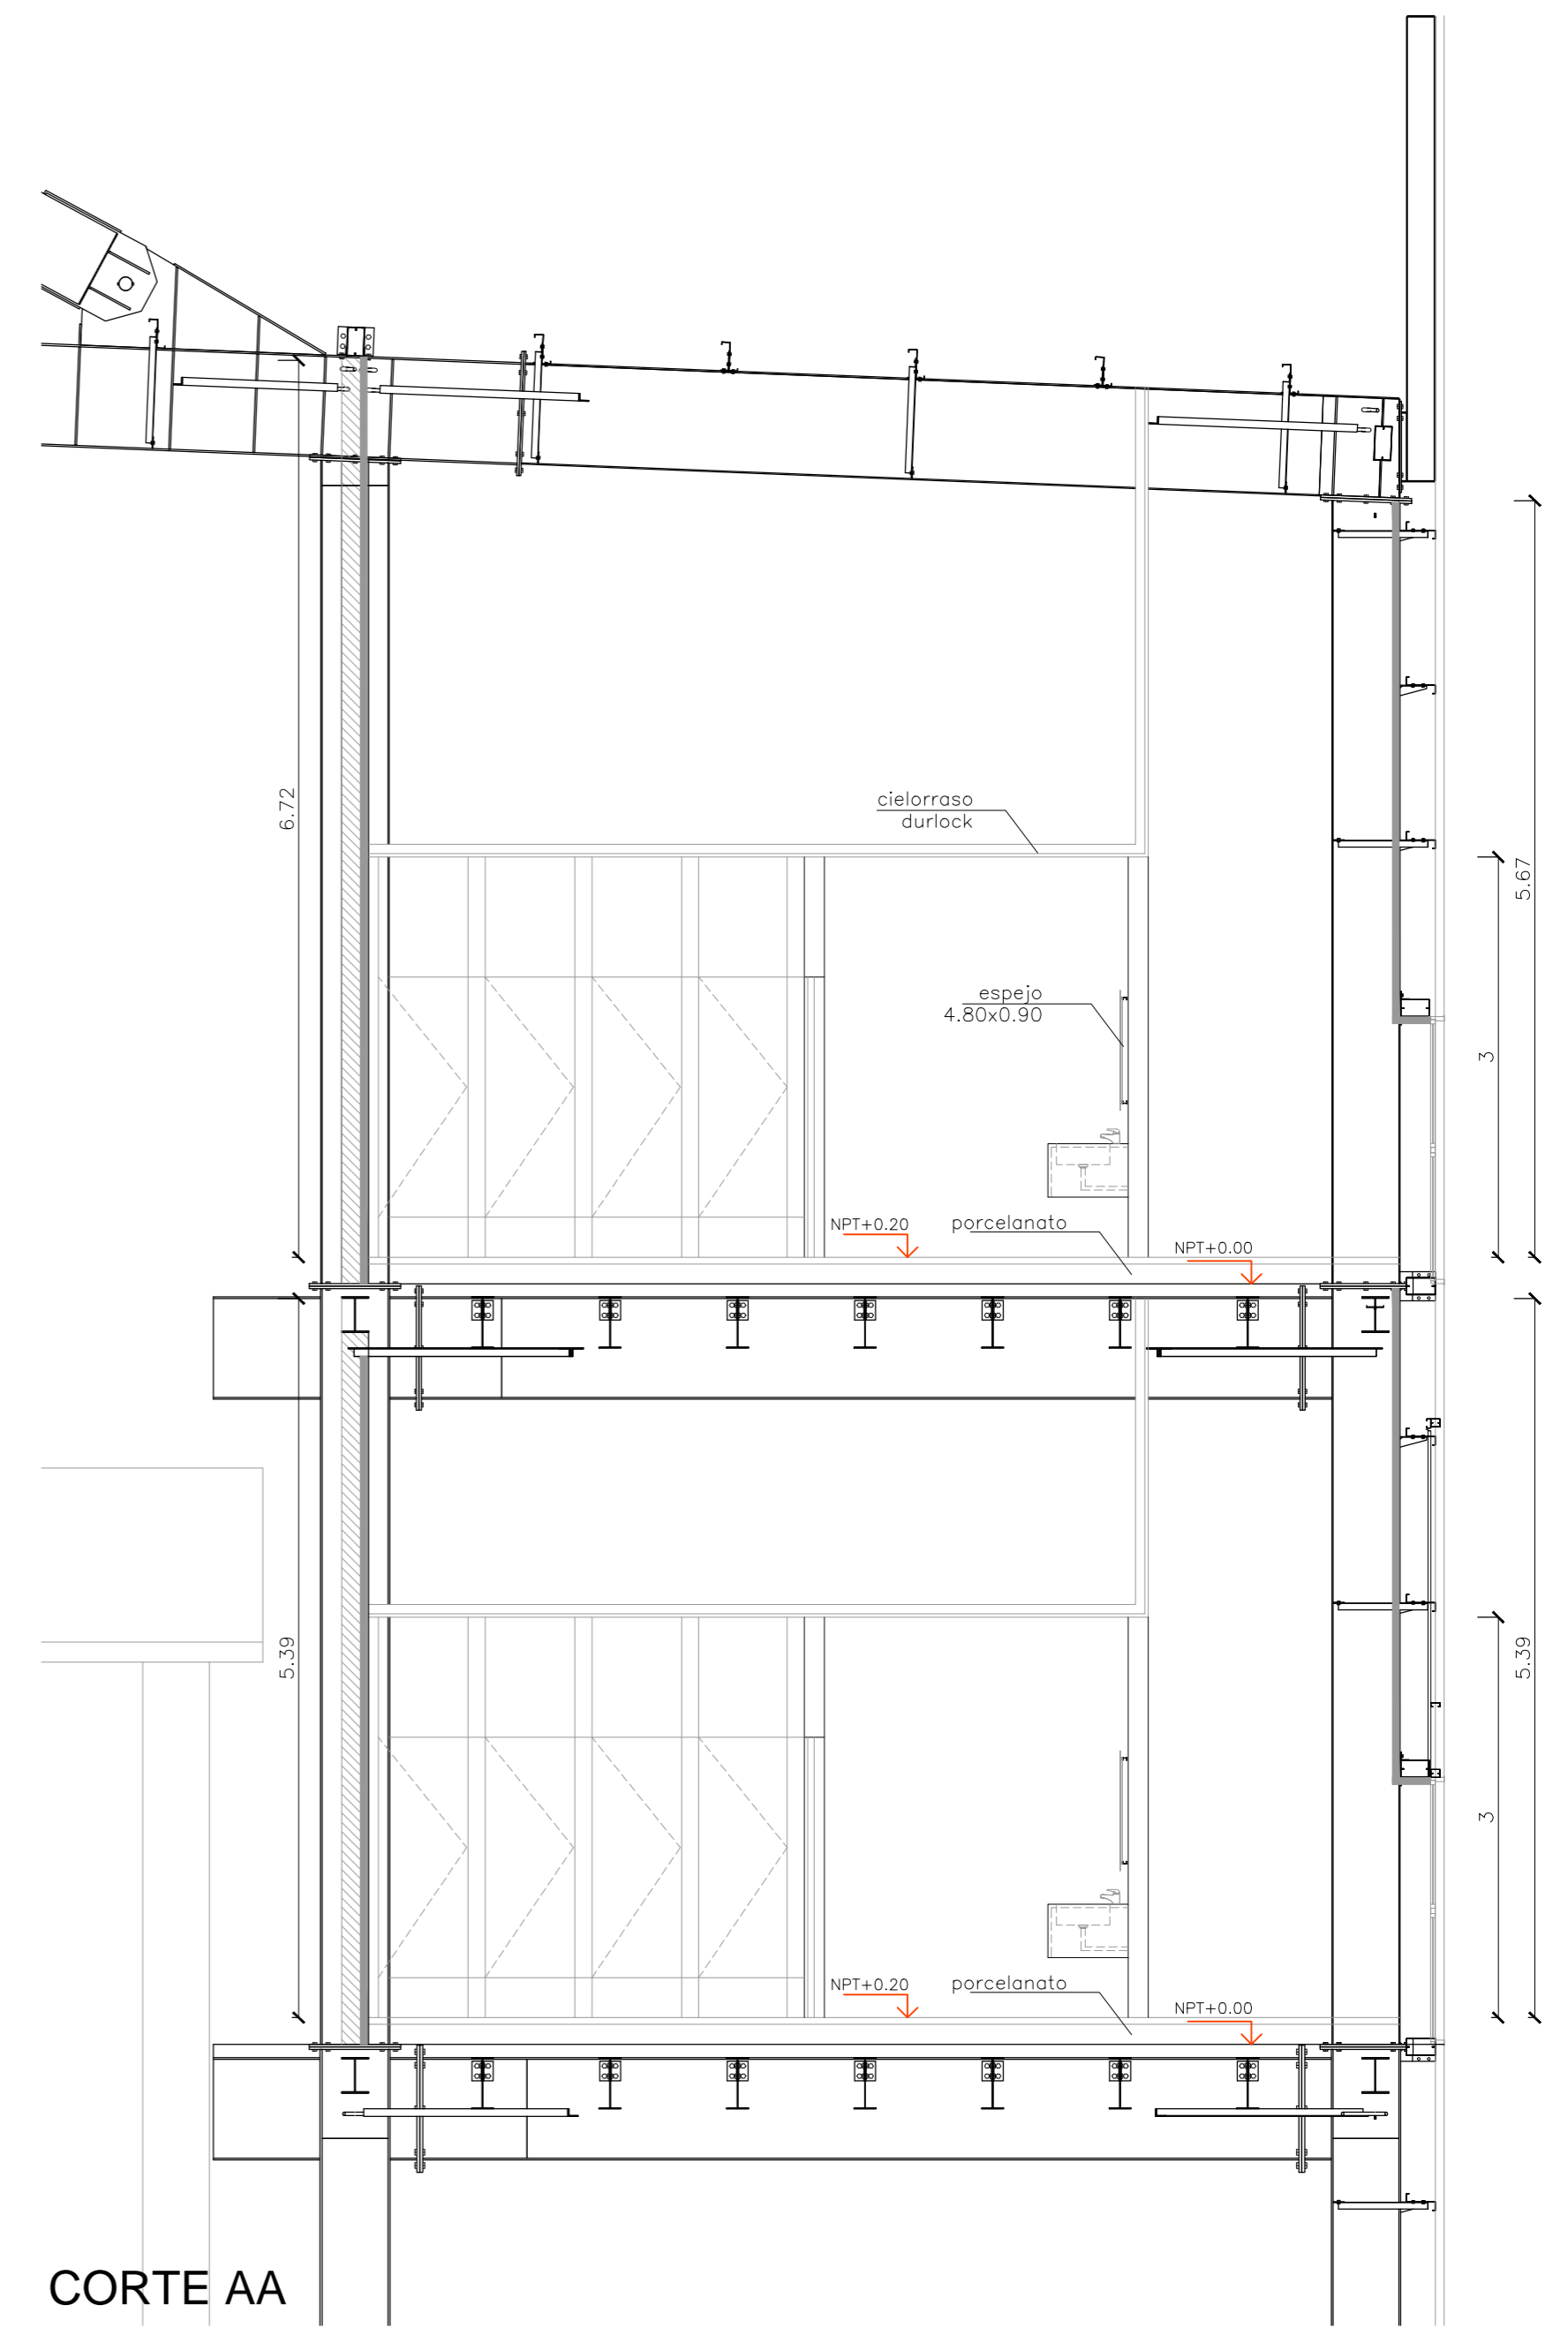


NUCLEO DE BAÑO TIPO

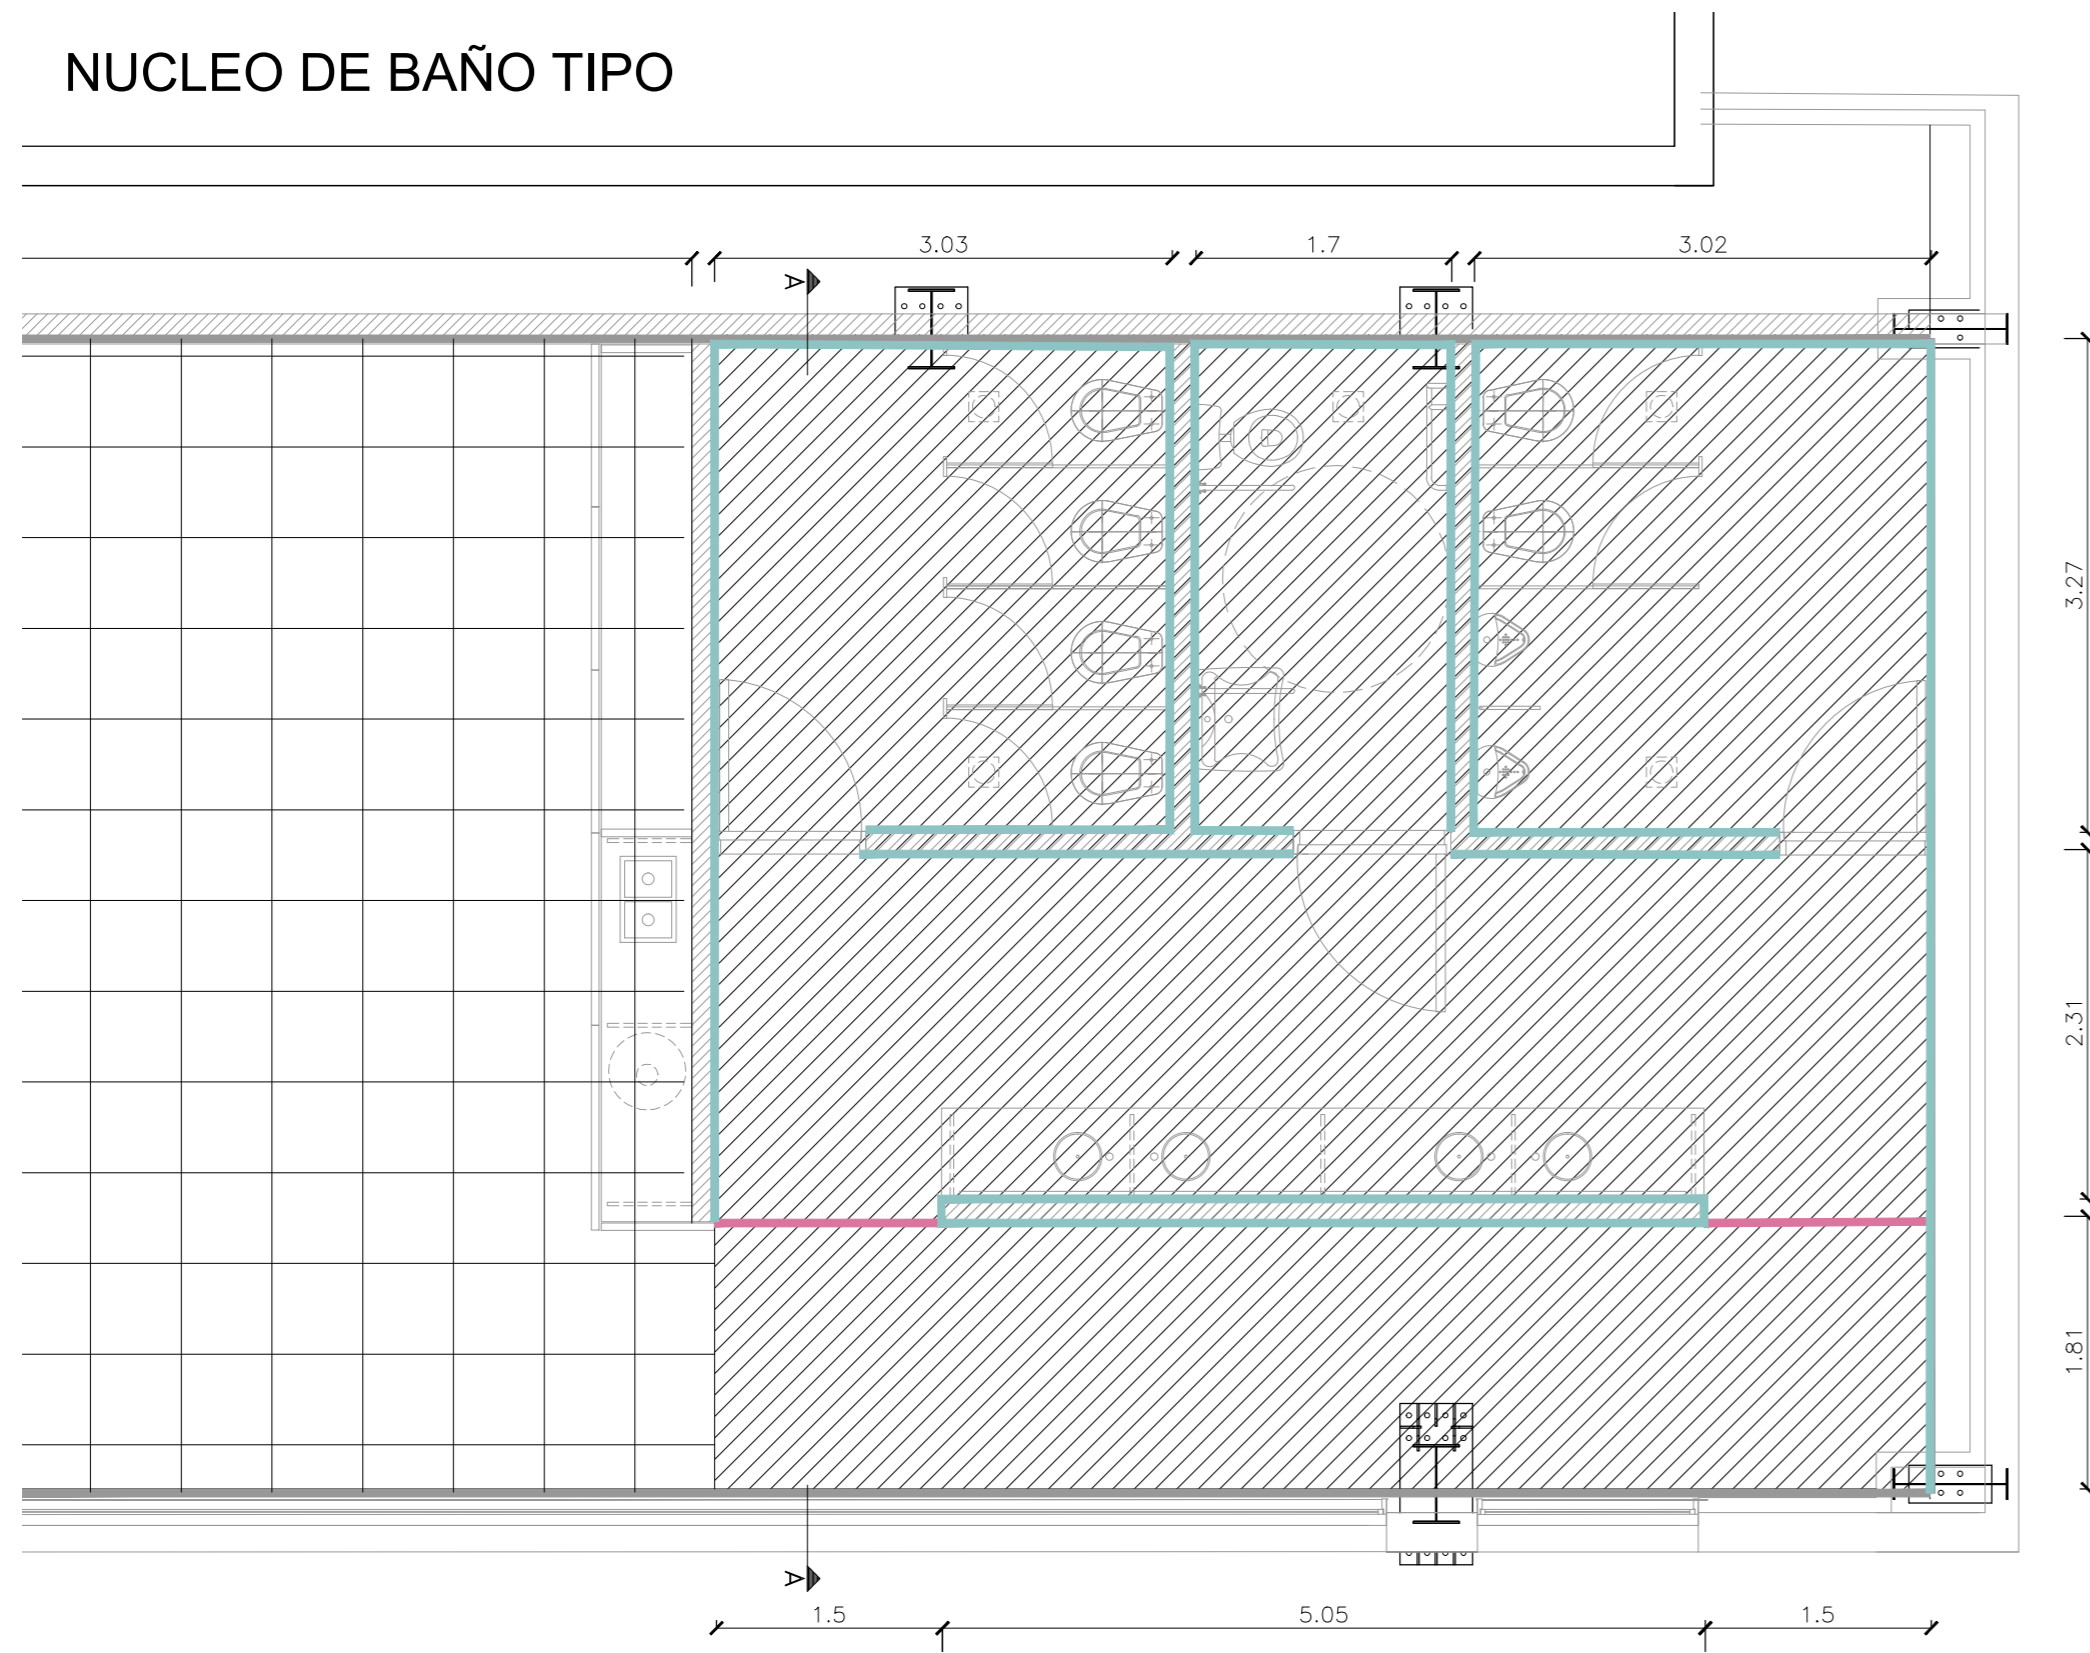

CORTE AA

- PISO TECNICO ELEVADO
TIPO ACCESS FLOOR
MODELO WOOD 36AA O SIMILAR
ALTURA 20cm
- CONTRAPISO DE
HORMIGON ALIVIANADO
CARPETA PARA PORCELANATO
ESPESOR TOTAL 20cm
- SOLIA
TIPO 'UNION Z MOLDMET' O SIMILAR
- ZOCCALO
TIPO 'ZOCCALO C MOLDMET' O SIMILAR

PLAN TEC-06

CENTRO FERIA DE EXPOSICIONES

PLANTA DETALLE SOLADOS

Esc.: 1:50

2017