
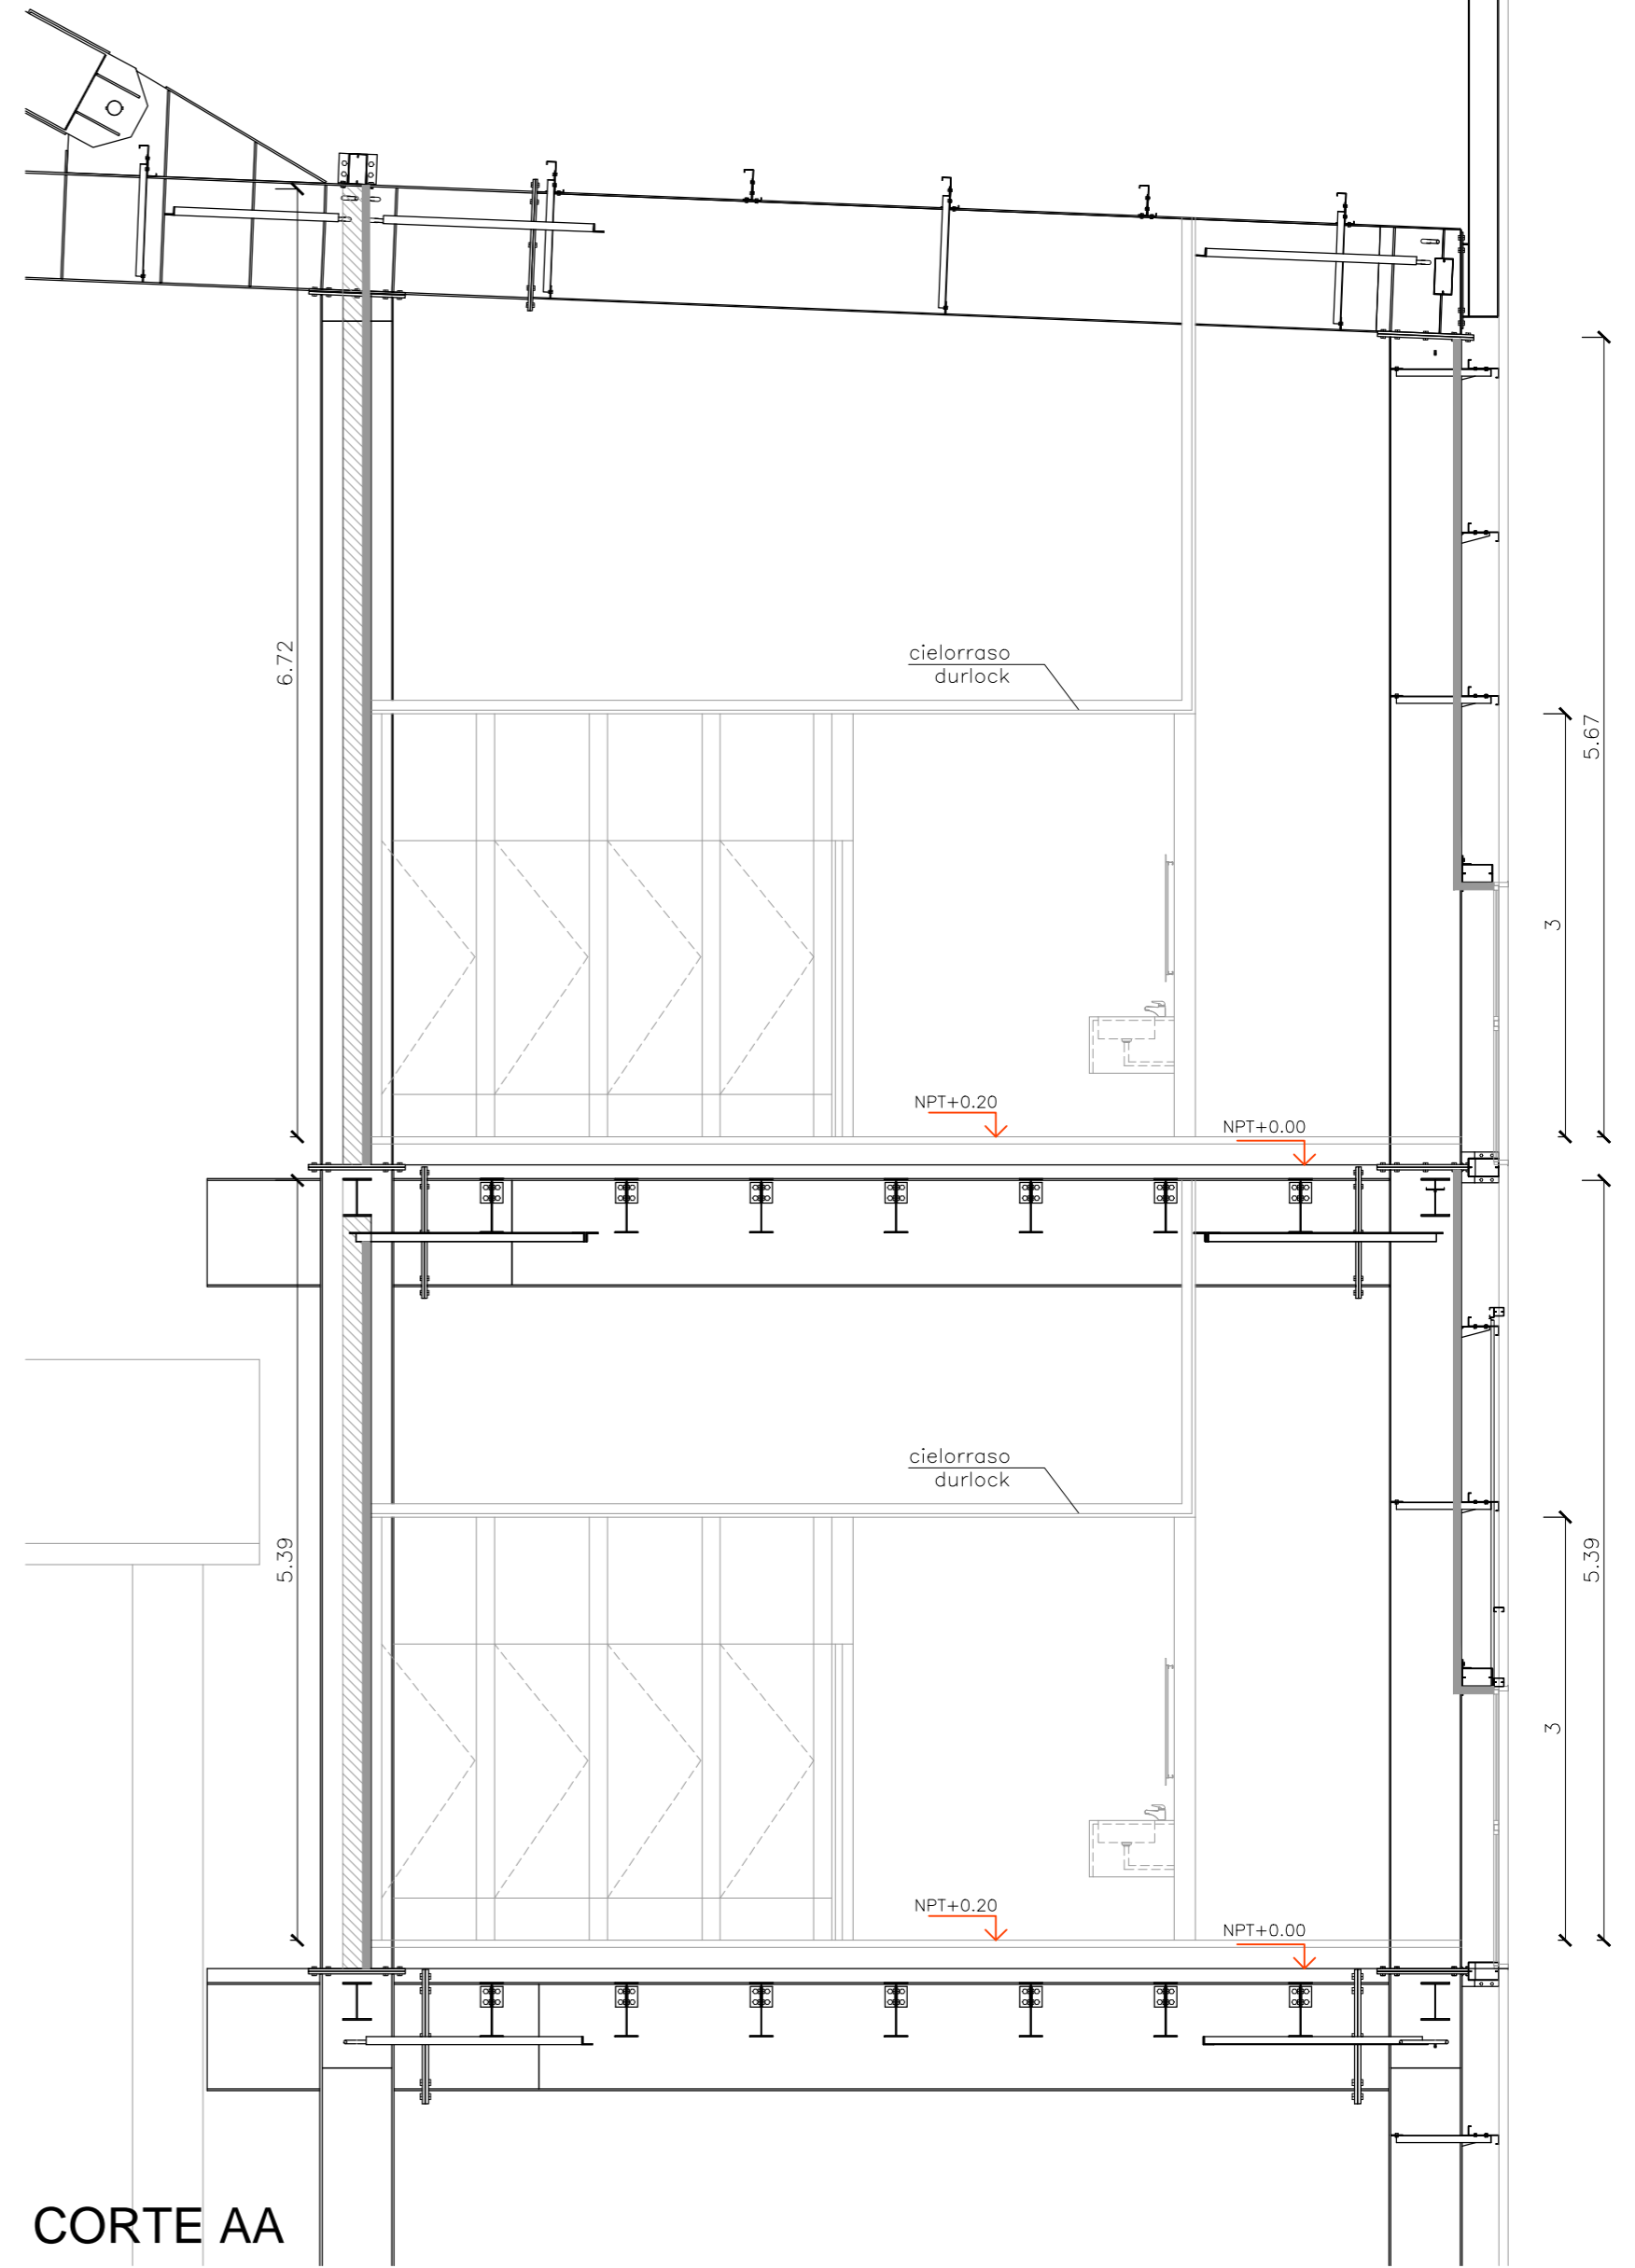


NUCLEO DE BAÑO TIPO

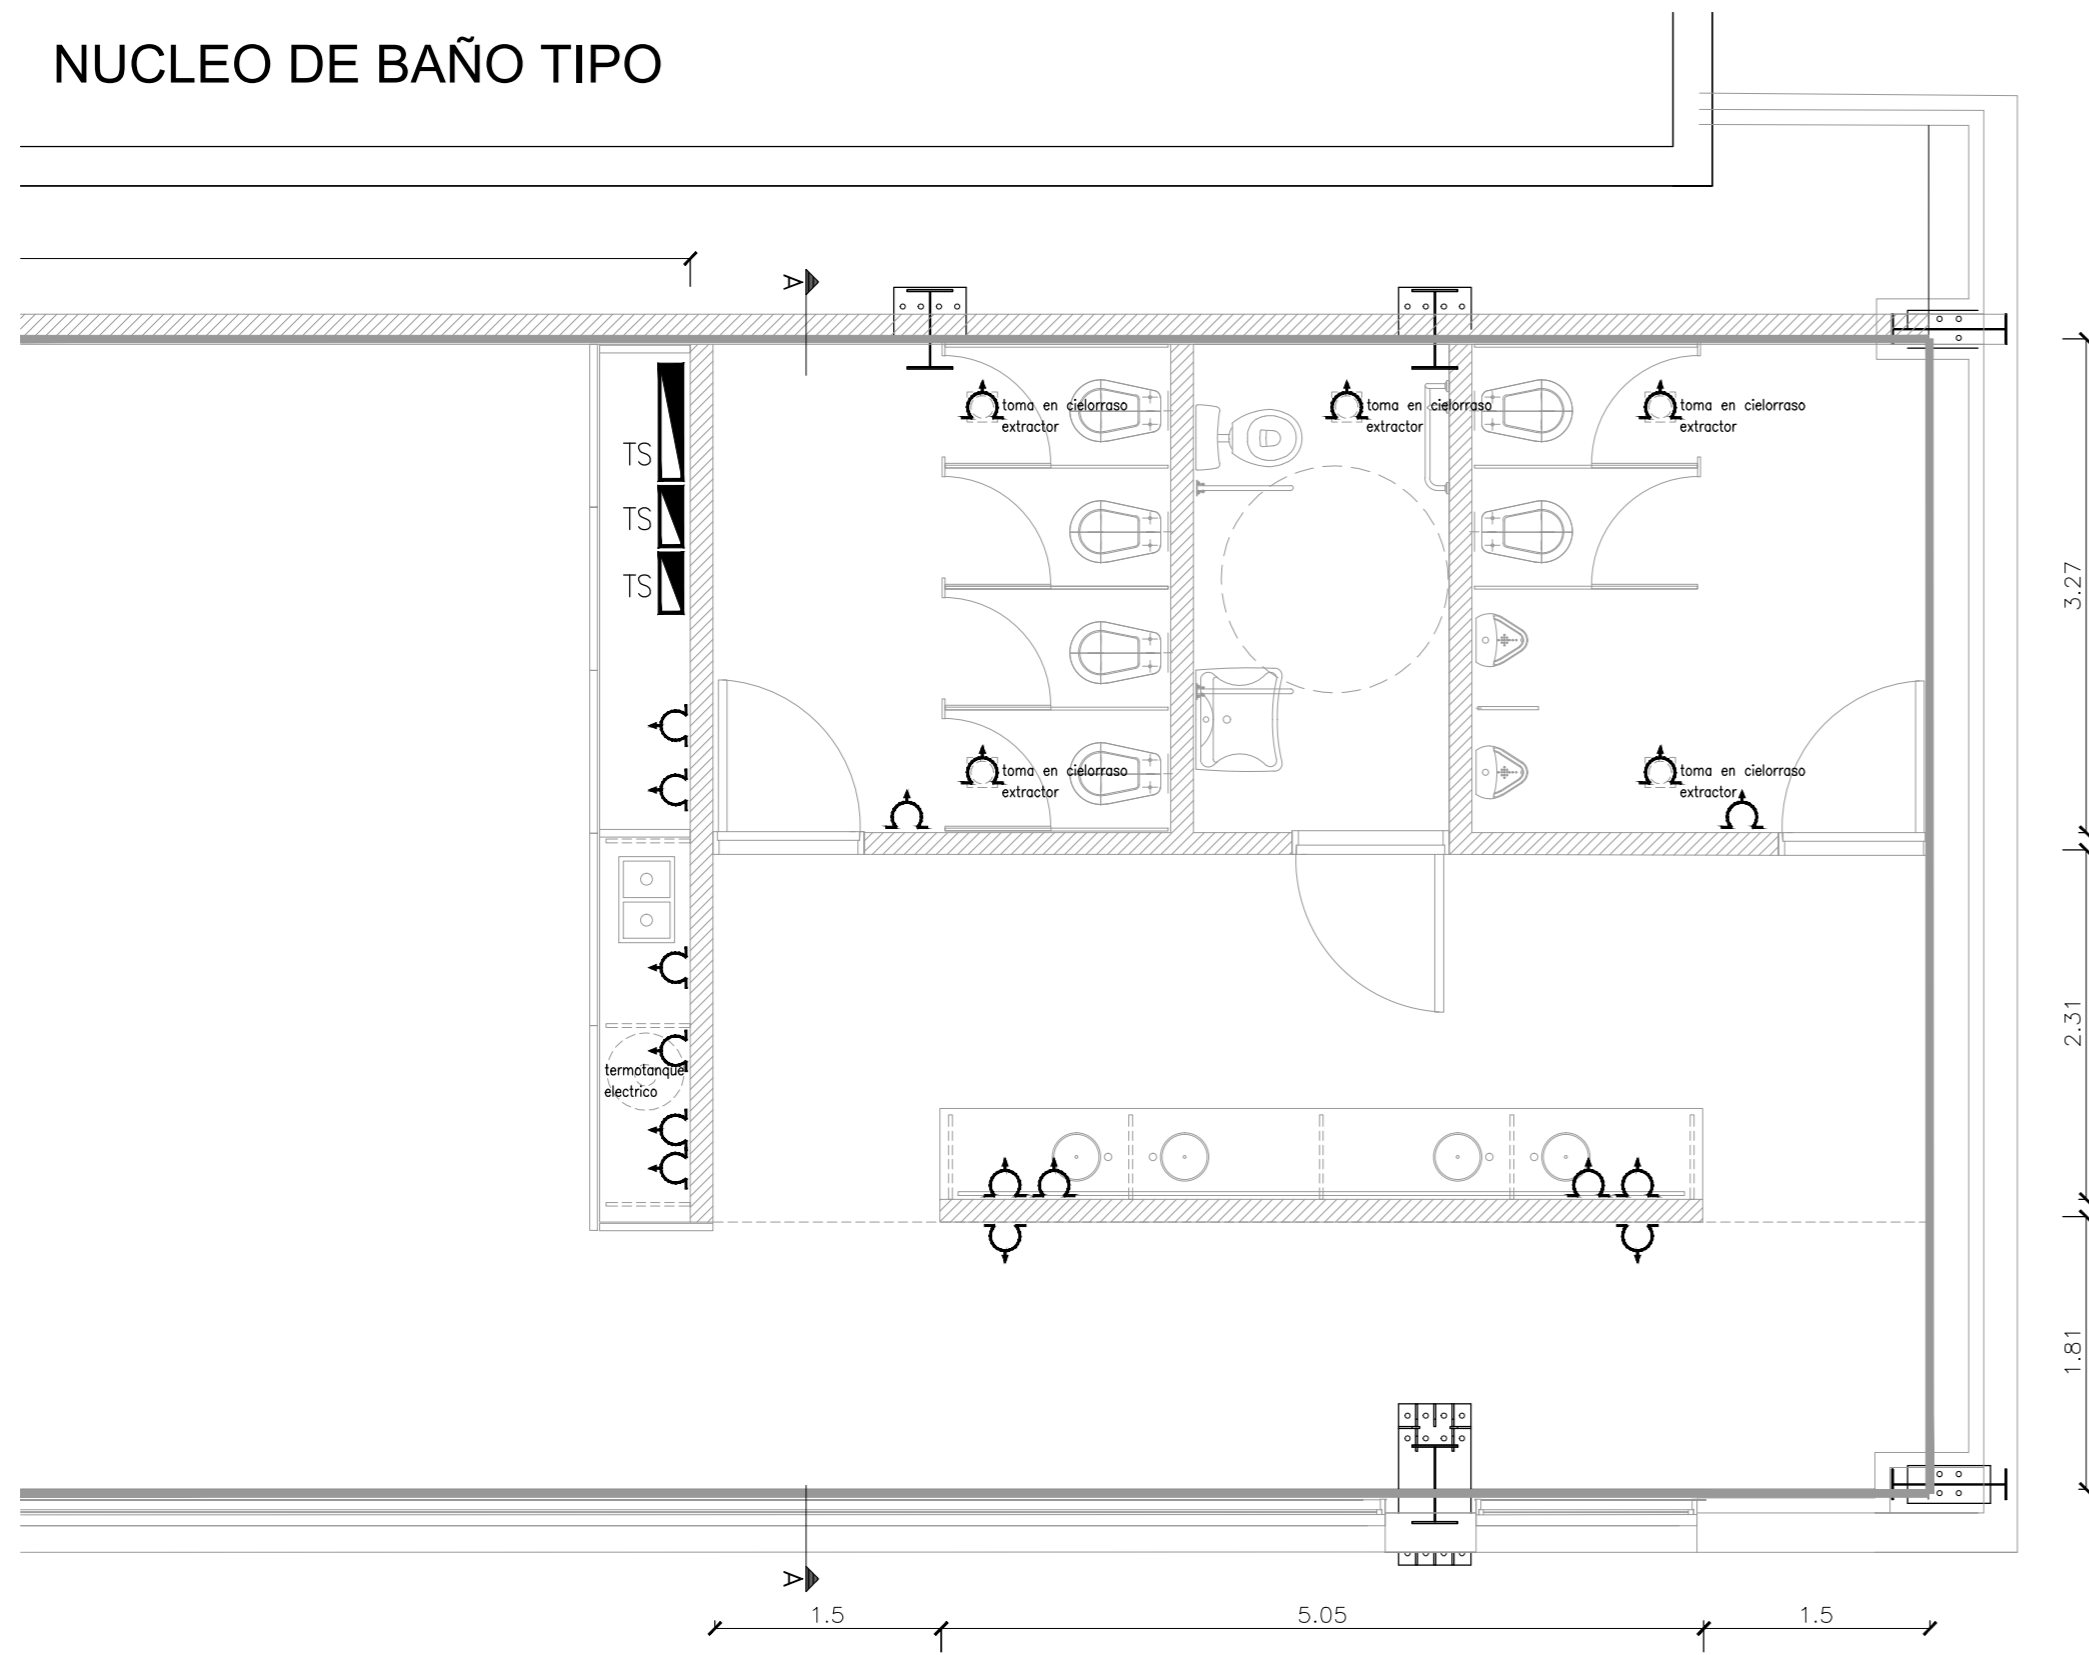

CORTE AA

<h1>PLANT TEC-07</h1> <p>CENTRO FERIAL DE EXPOSICIONES</p>	<p>PLANTA DETALLE REPLANTEO ELECTRICIDAD</p>	<h1>2017</h1>
	<p>Esc.: 1:50</p>	