


- A** - PÓRTICO ACCESO
- B** - CERCO PERIMETRAL MONTAÑAS
- C** - CONTENEDORES
- D** - TOTEM PAKAPAKA
- E** - ESCENARIO
- F** - SECTOR PHOTOPORTUNITY
- G** - PLAZA DE LAS MUJERES LATINOAM.
- H** - PÓRTICO HORMIGUERO
- I** - CORPÓREO NINA
- J** - CORPÓREO ZAMBA
- K** - KERMESSE
- L** - ESTRUCTURA LAYHER CERRAMIENTO
- P** - POSTALES DE LA HISTORIA
- S** - SENDEROS
- T** - AREA TOBOGANES
- TO** - SEÑALETICA
- R** - INSTALACIÓN DE LOS SUEÑOS
- U** - PAKAPAKA - INVENTAR EL MUNDO
- X** - PASEO DE LAS CIENCIAS

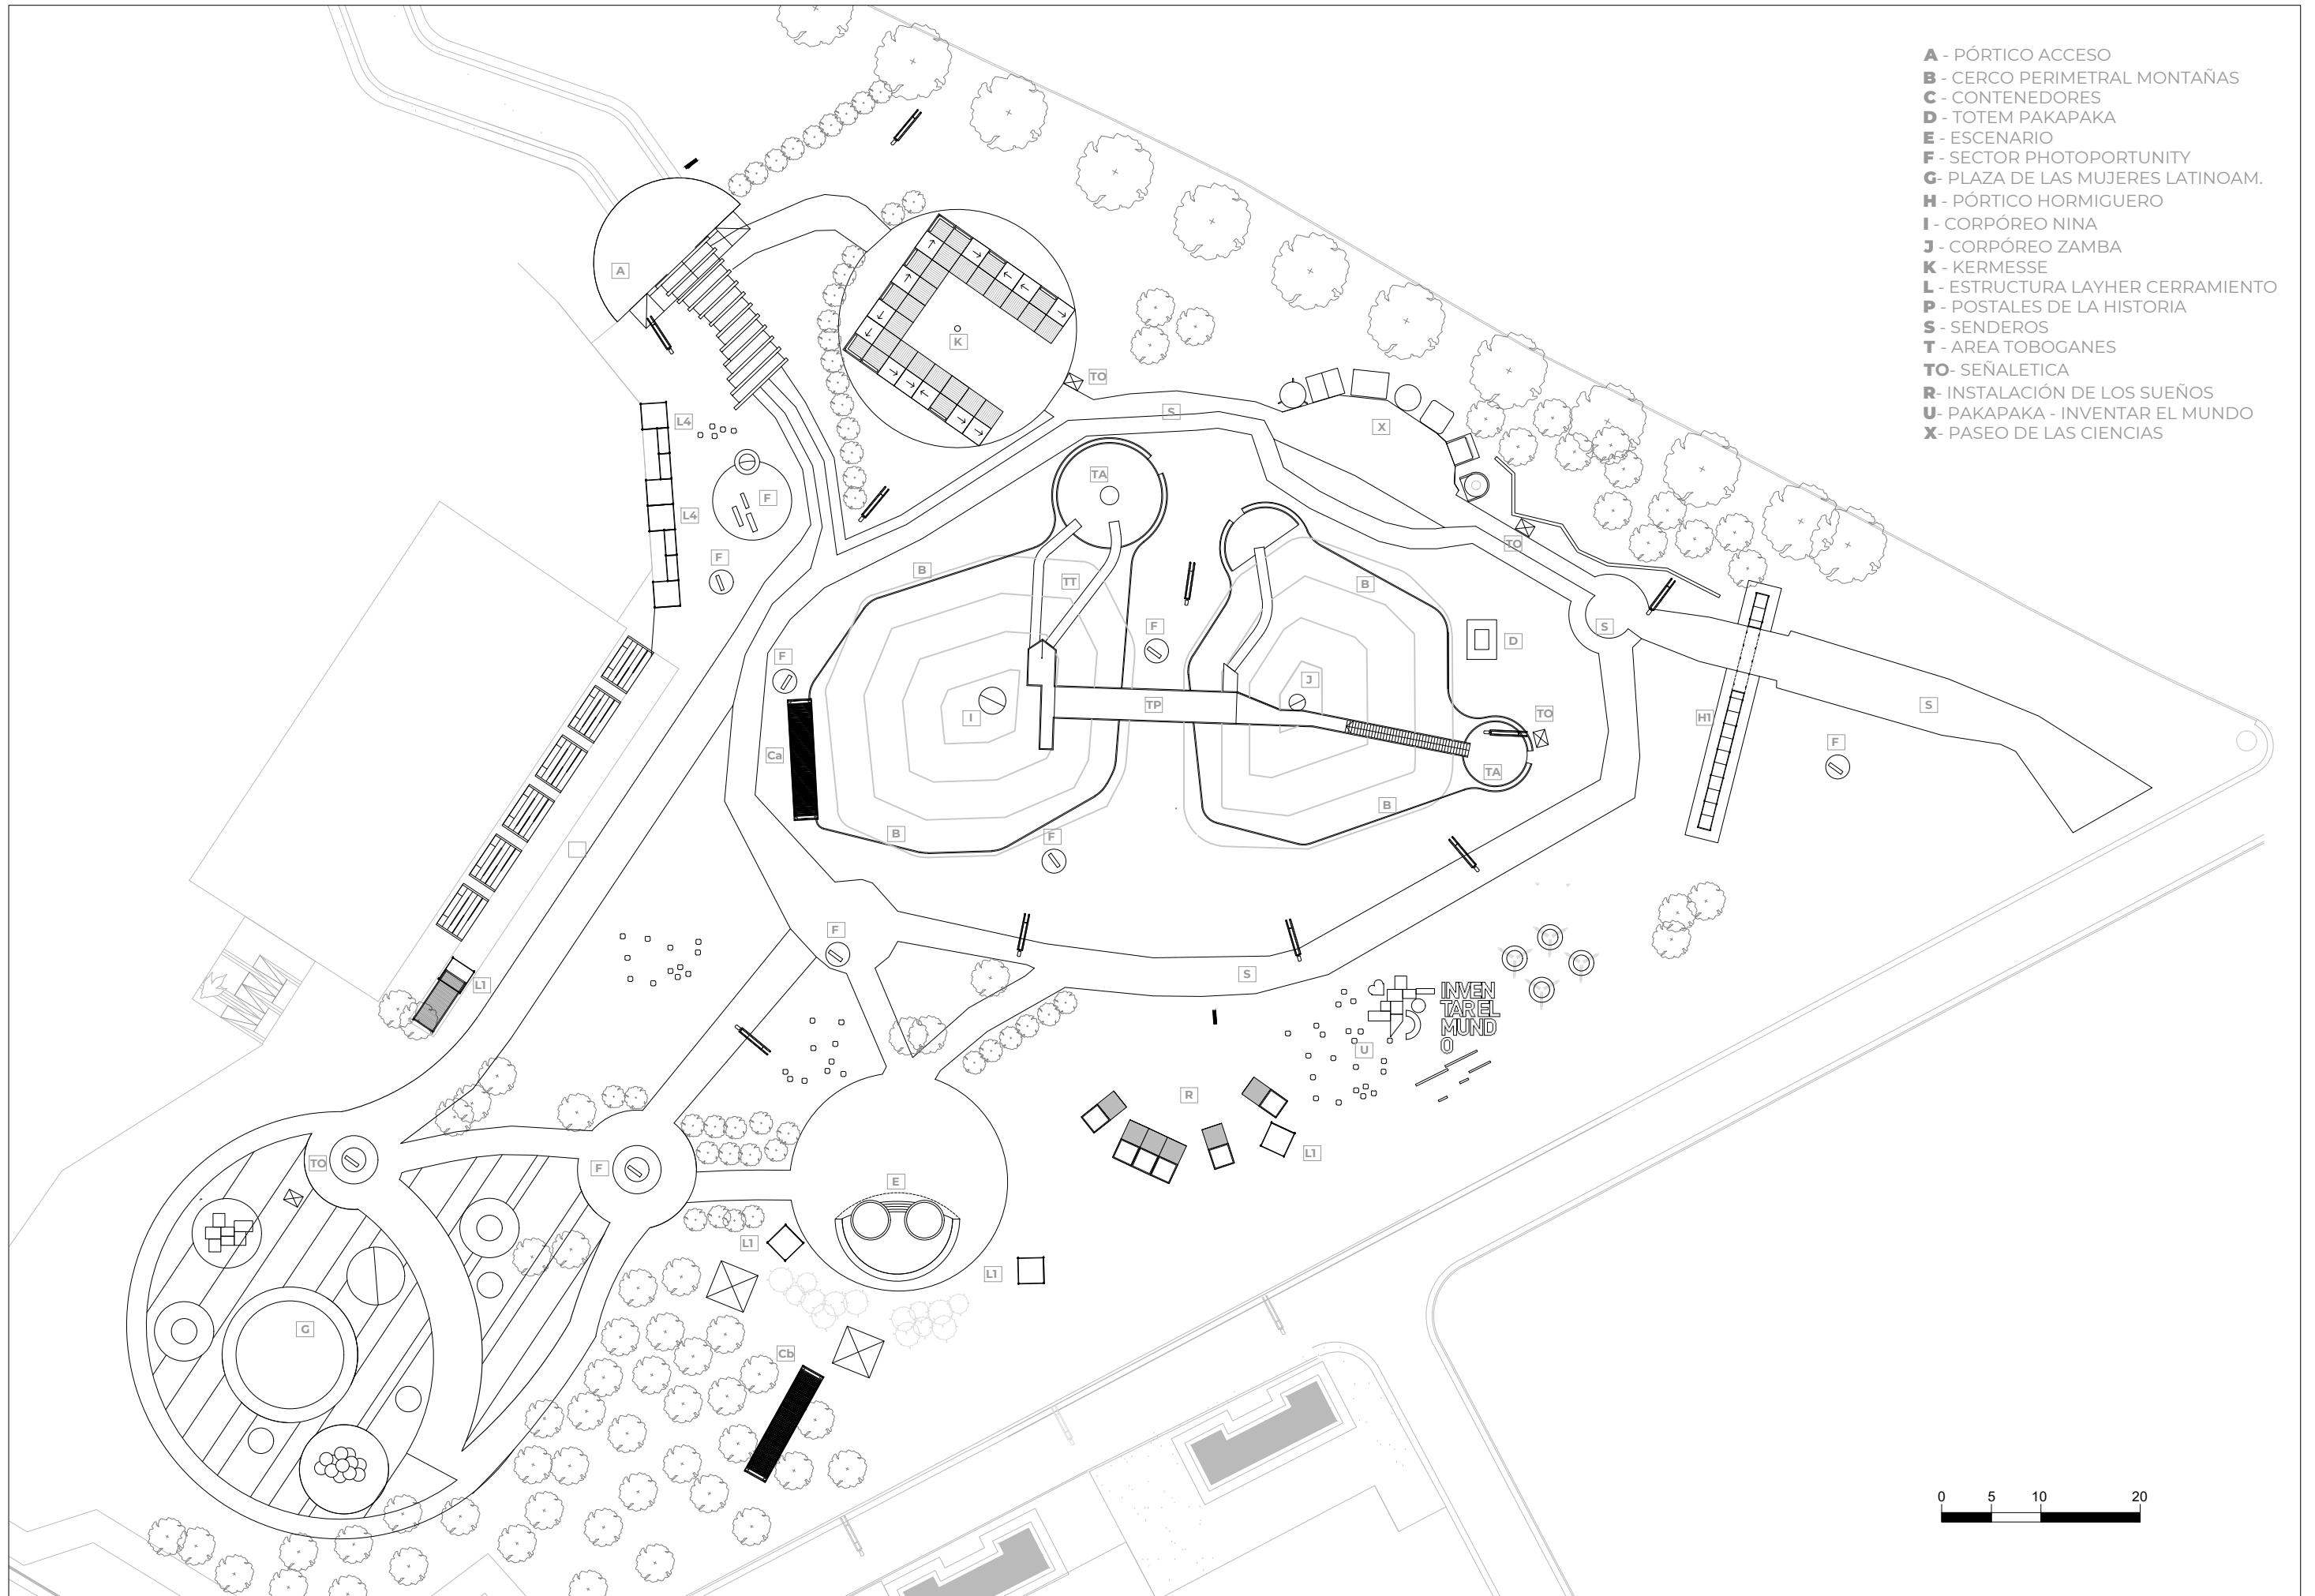

LA ASOMBROSA EXCURSIÓN DE ZAMBA Y NINA EN TECNOPOLIS




LAYOUT GENERAL ETAPA 1

DENOMINACIÓN: ZNT_01_IMP


LF	16/08/2021	Plano N°:	01	Escala:	1/600	A3
----	------------	-----------	----	---------	-------	----




VISTA

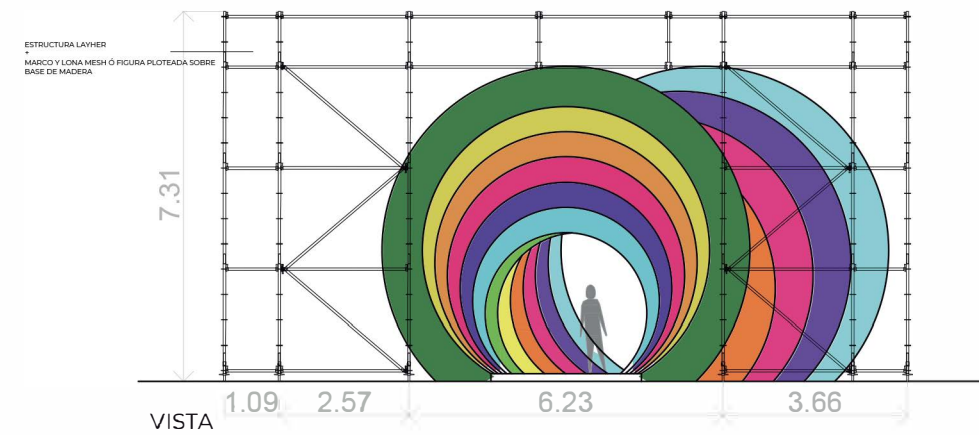


VISTA

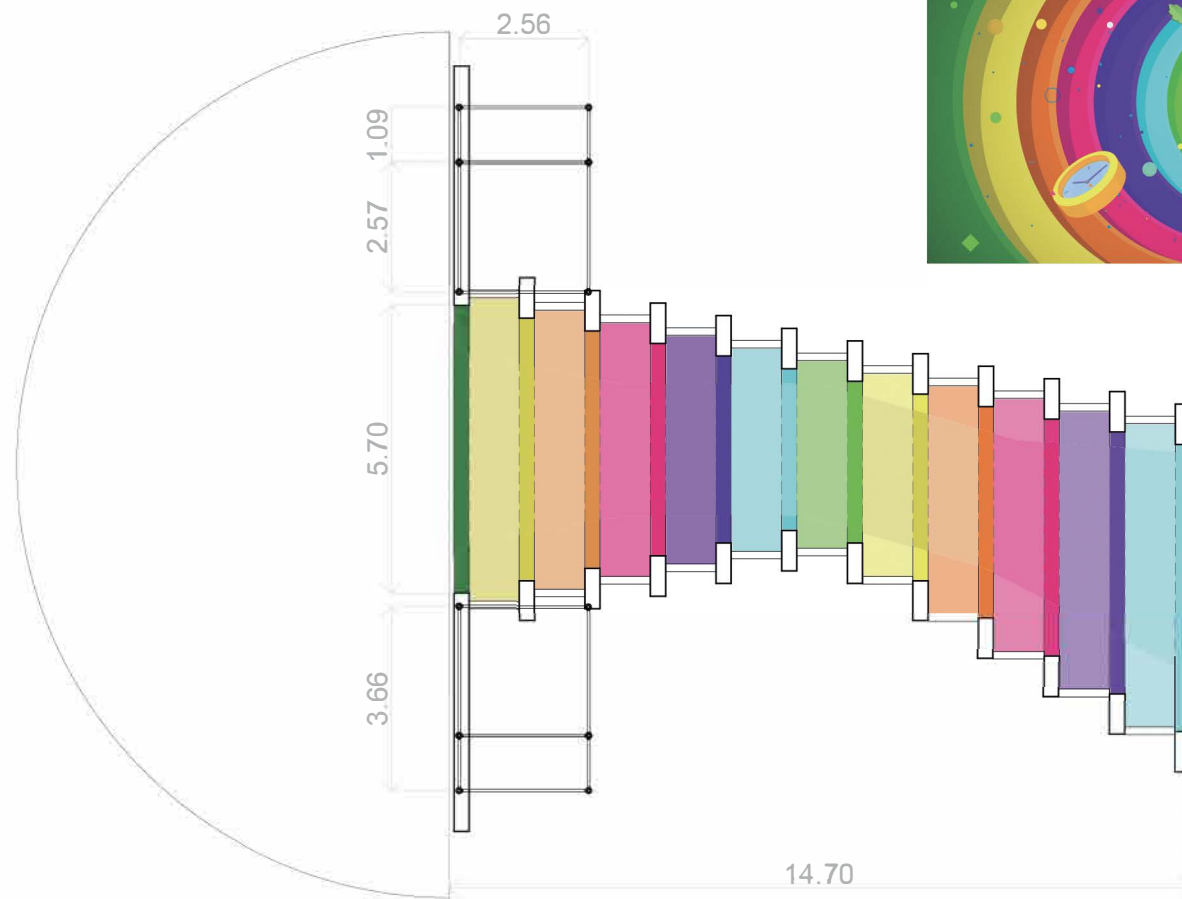


PLANTA

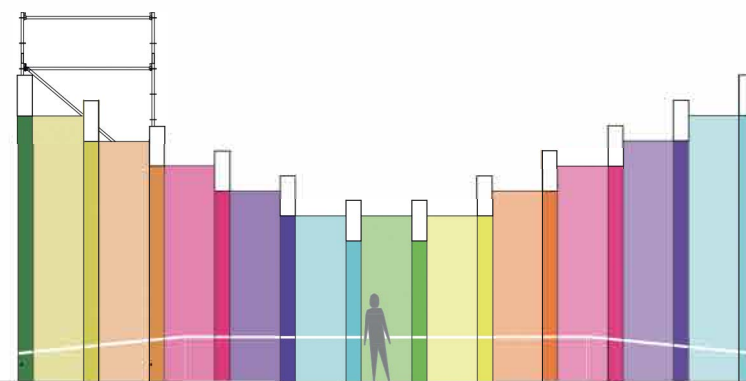

CORTE

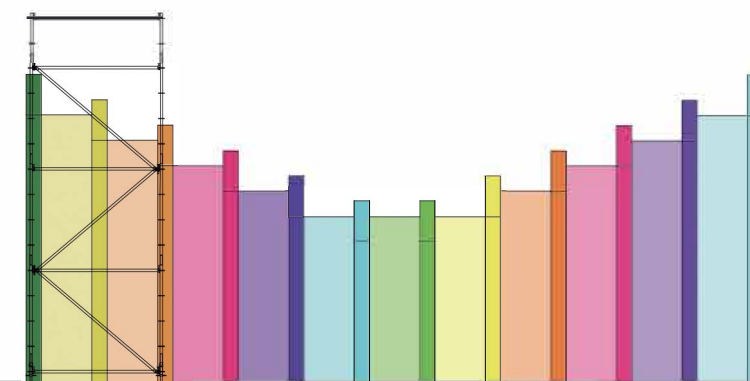


VISTA

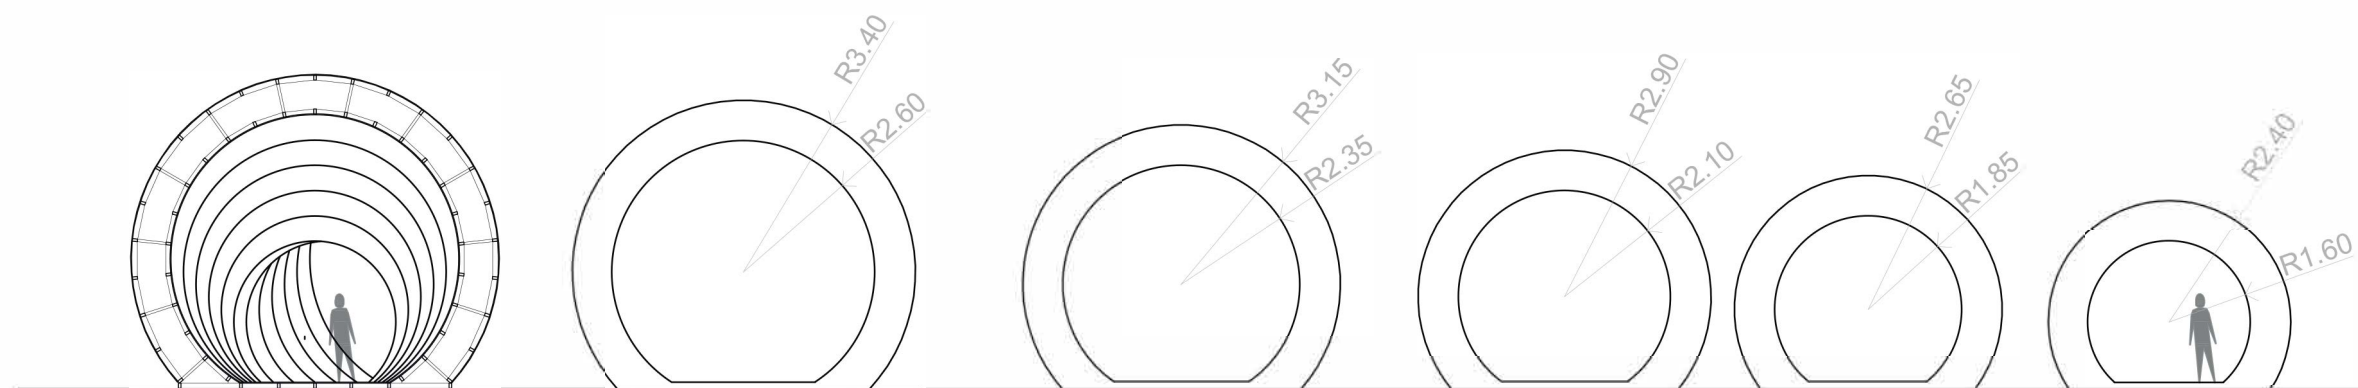





Cerco/Baranda CAÑO Ø10cm: 230ml
 Cerco/Parantes CAÑO 50X70: 224 unidades de 1.00m

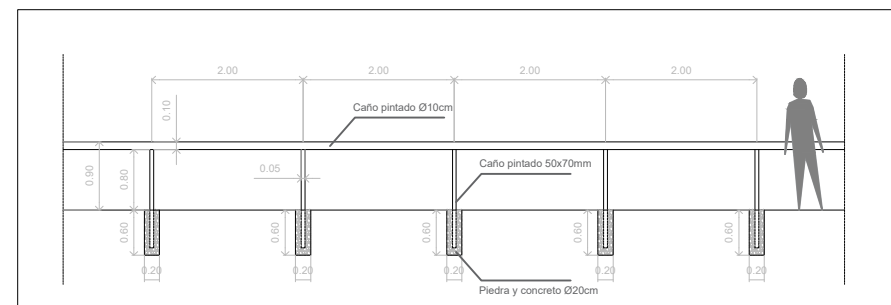


DETALLE CERCO PERIMETRAL
 ESCALA: 1/100

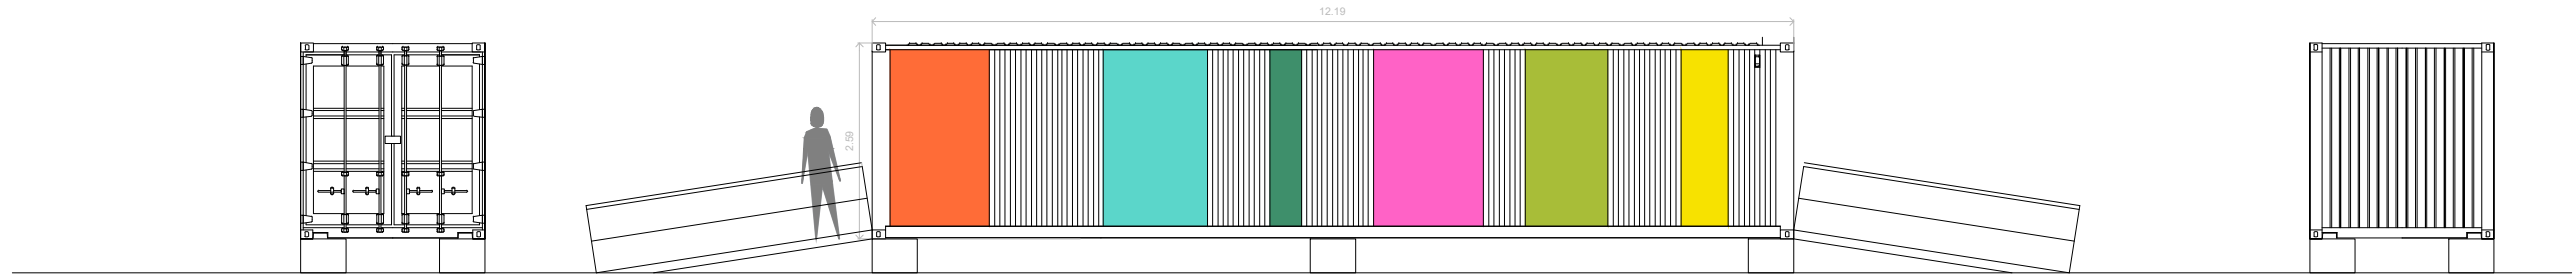

VISTA FRONTAL IMAGEN CONTAINER EXISTENTE **Ca**

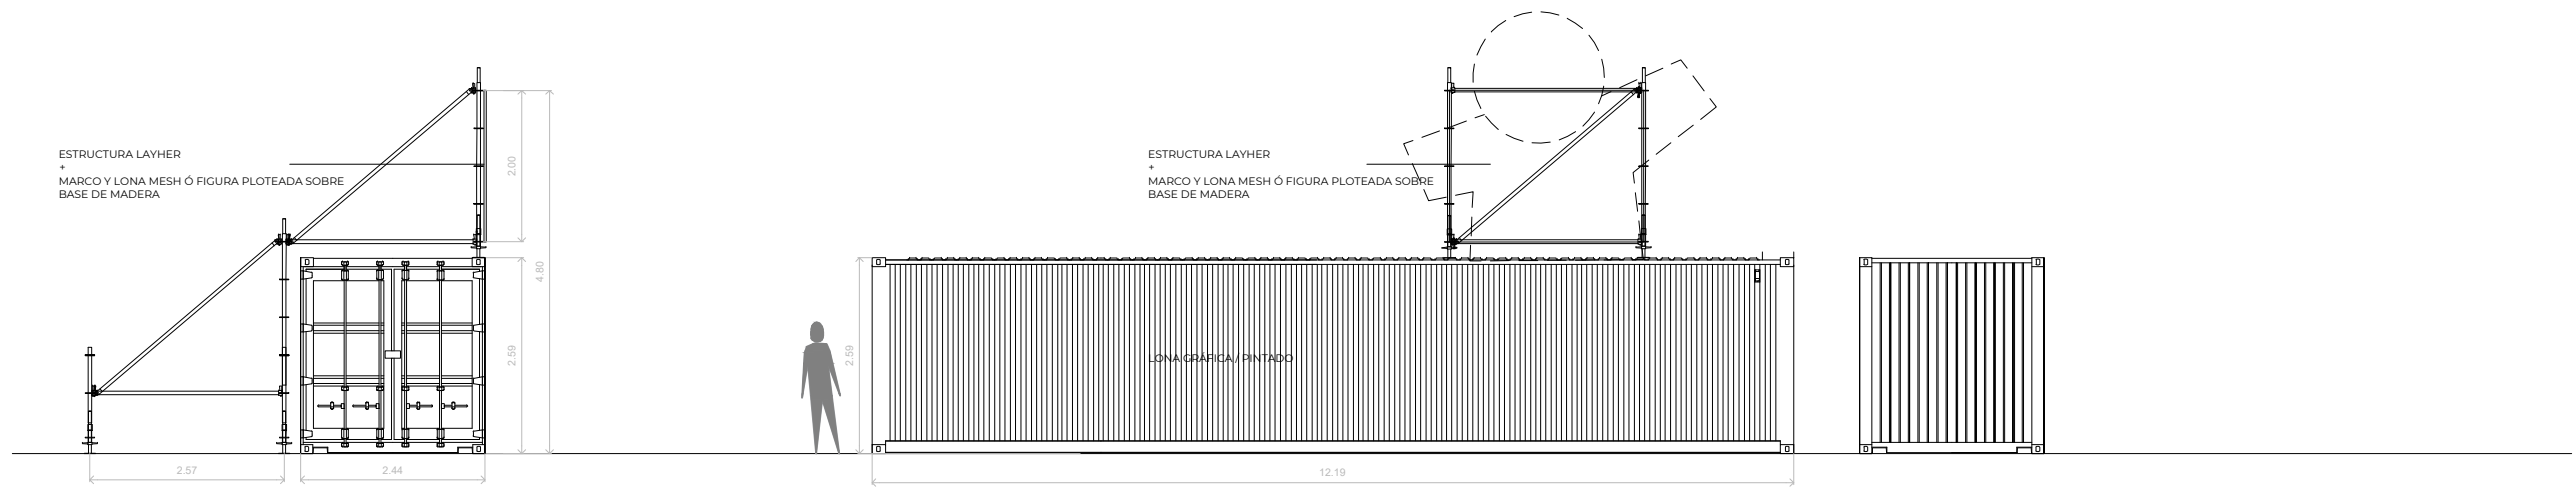


VISTA FRONTAL IMAGEN CONTAINER EXISTENTE **Cb**

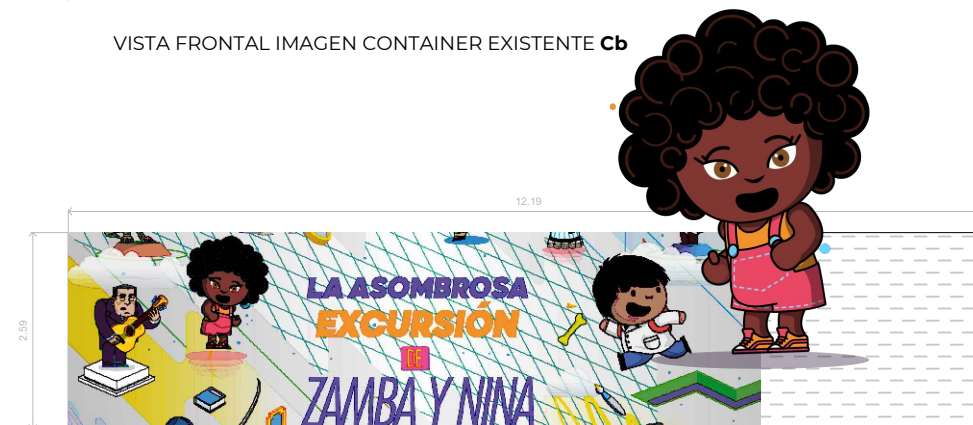


GRÁFICA LONA + BASTIDOR (lu.) CONTAINER **Ca**


TOTEM PAKA PAKA

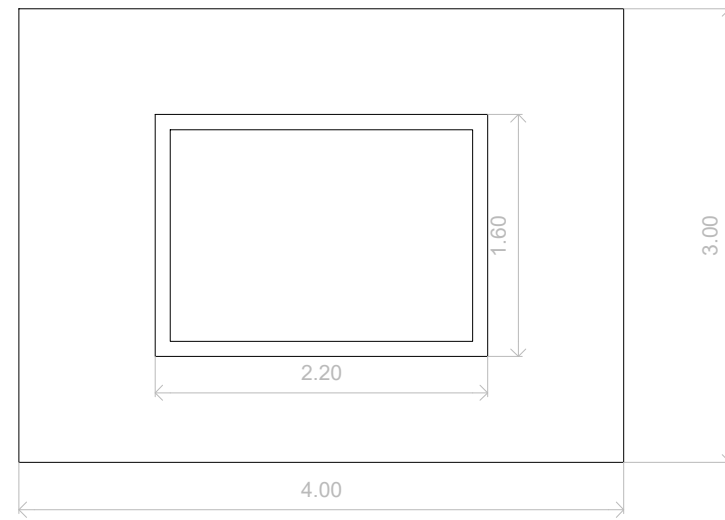

PLANTA

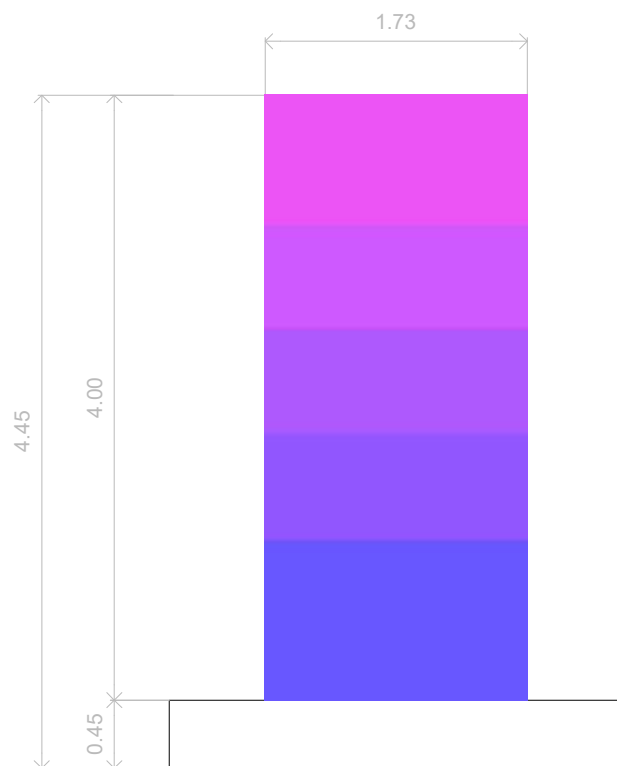


VISTA LATERAL

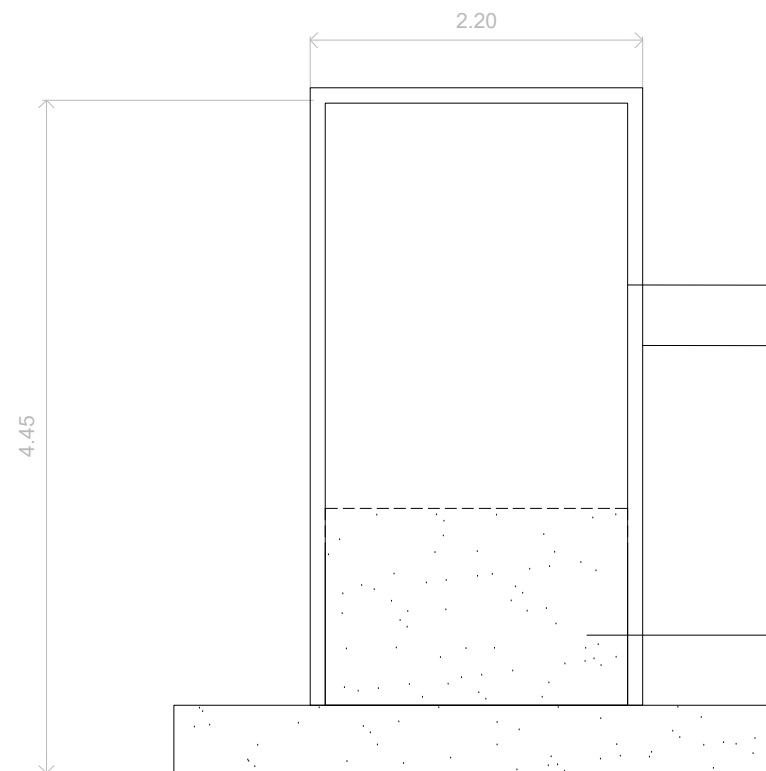



VISTA FRONTAL

ESTRUCTURA CAÑO
MADERA PINTADA/PLOTEADA


BASE DE HORMIGÓN EXISTENTE

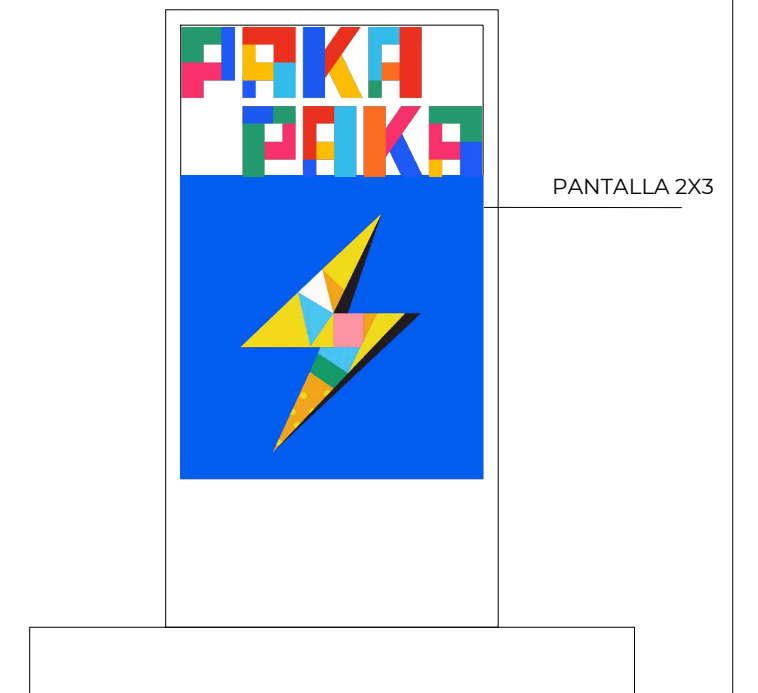

VISTA FRONTAL

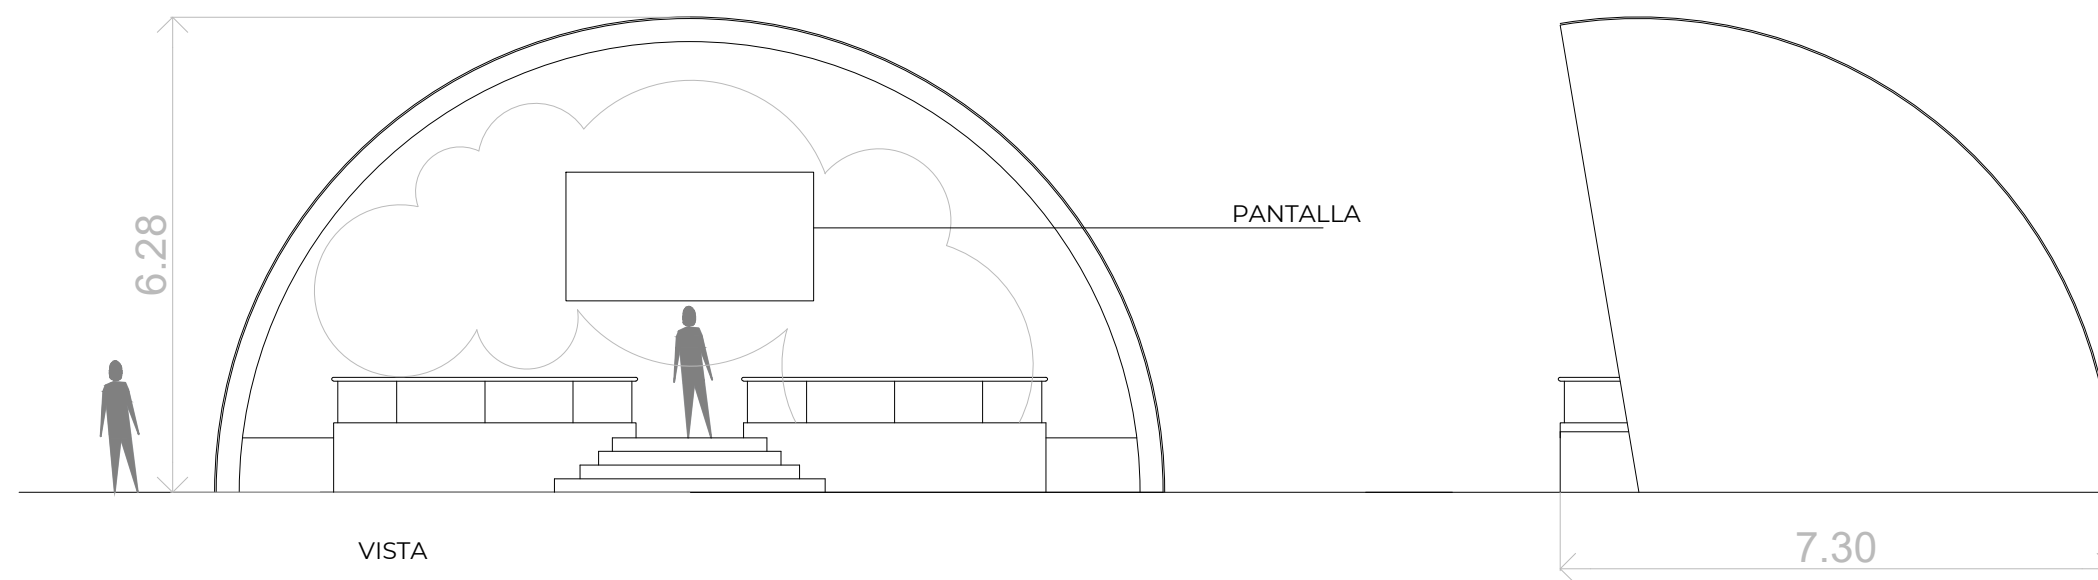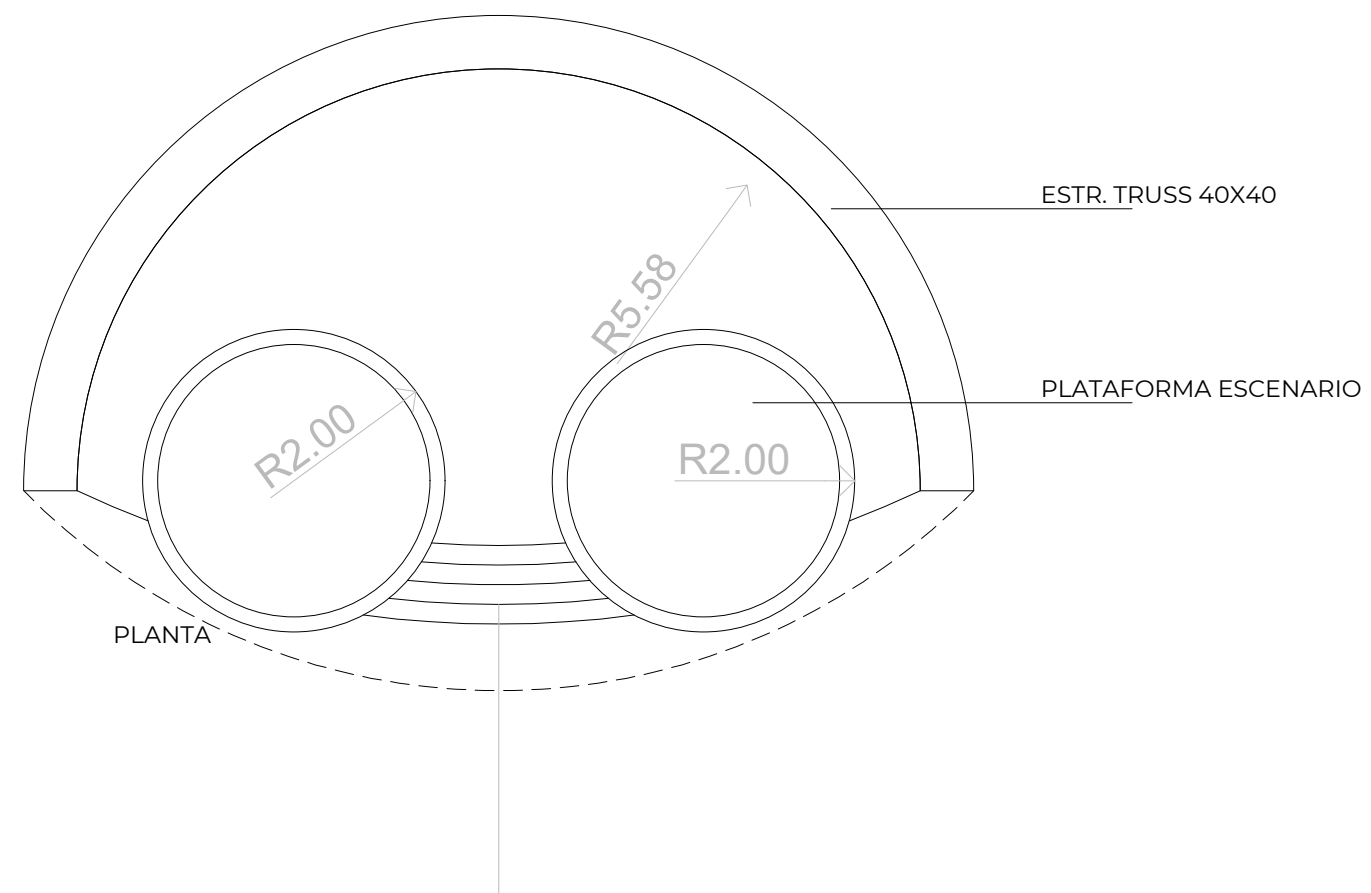

AREA PHOTO OPORTUNITY ENTRADA

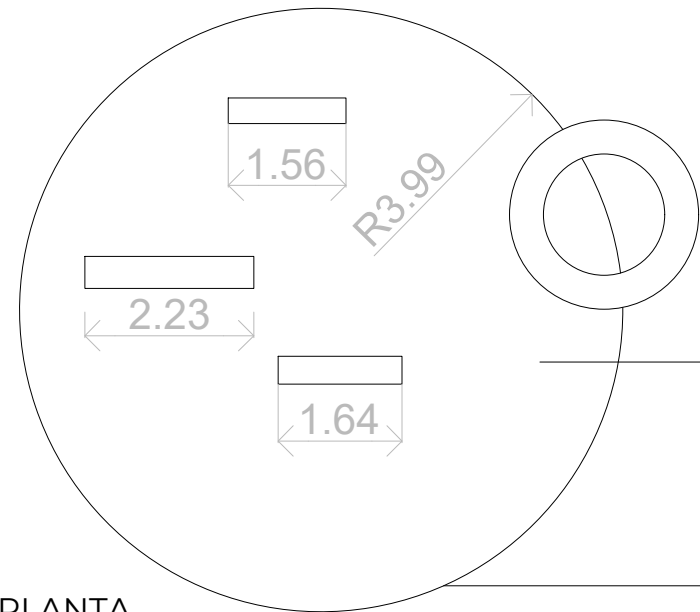

AREA DE DESCANSO

FIGURAS CORPOREAS PLANAS EN MADERA
PLETEAD Y ESTRUCTURA DE HIERRO CON
ANCLAJE AL PISO


PISO DE GOMA RECICLADA
COLORES A DEFINIR

PLANTA



VISTA

AREA PHOTO OPORTUNITY PEQUEÑO (6 UNIDADES)

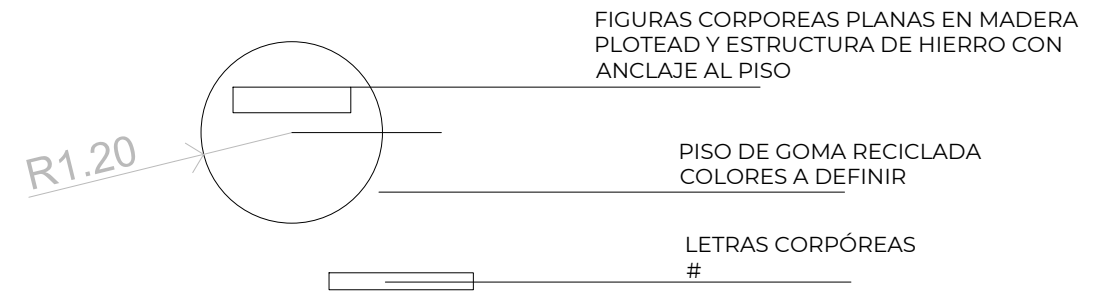





FIGURAS CORPOREAS PLANAS EN MADERA
PLETEAD Y ESTRUCTURA DE HIERRO CON
ANCLAJE AL PISO


PISO DE GOMA RECICLADA
COLORES A DEFINIR

LETRAS CORPÓREAS
#



VISTA

-  ÁREAS DE JUEGO. PISO GOMA RECICLADA VARIOS COLORES + CARPETA DE ASIENTO
-  FRANJAS DE PARQUIZADO. VARIOS TIPO DE ARBUSTOS Y PLANTAS
-  FRANJAS DE CAMINOS. TIPO DECK-ECOMADERA
-  PERSONAJES MUJERES

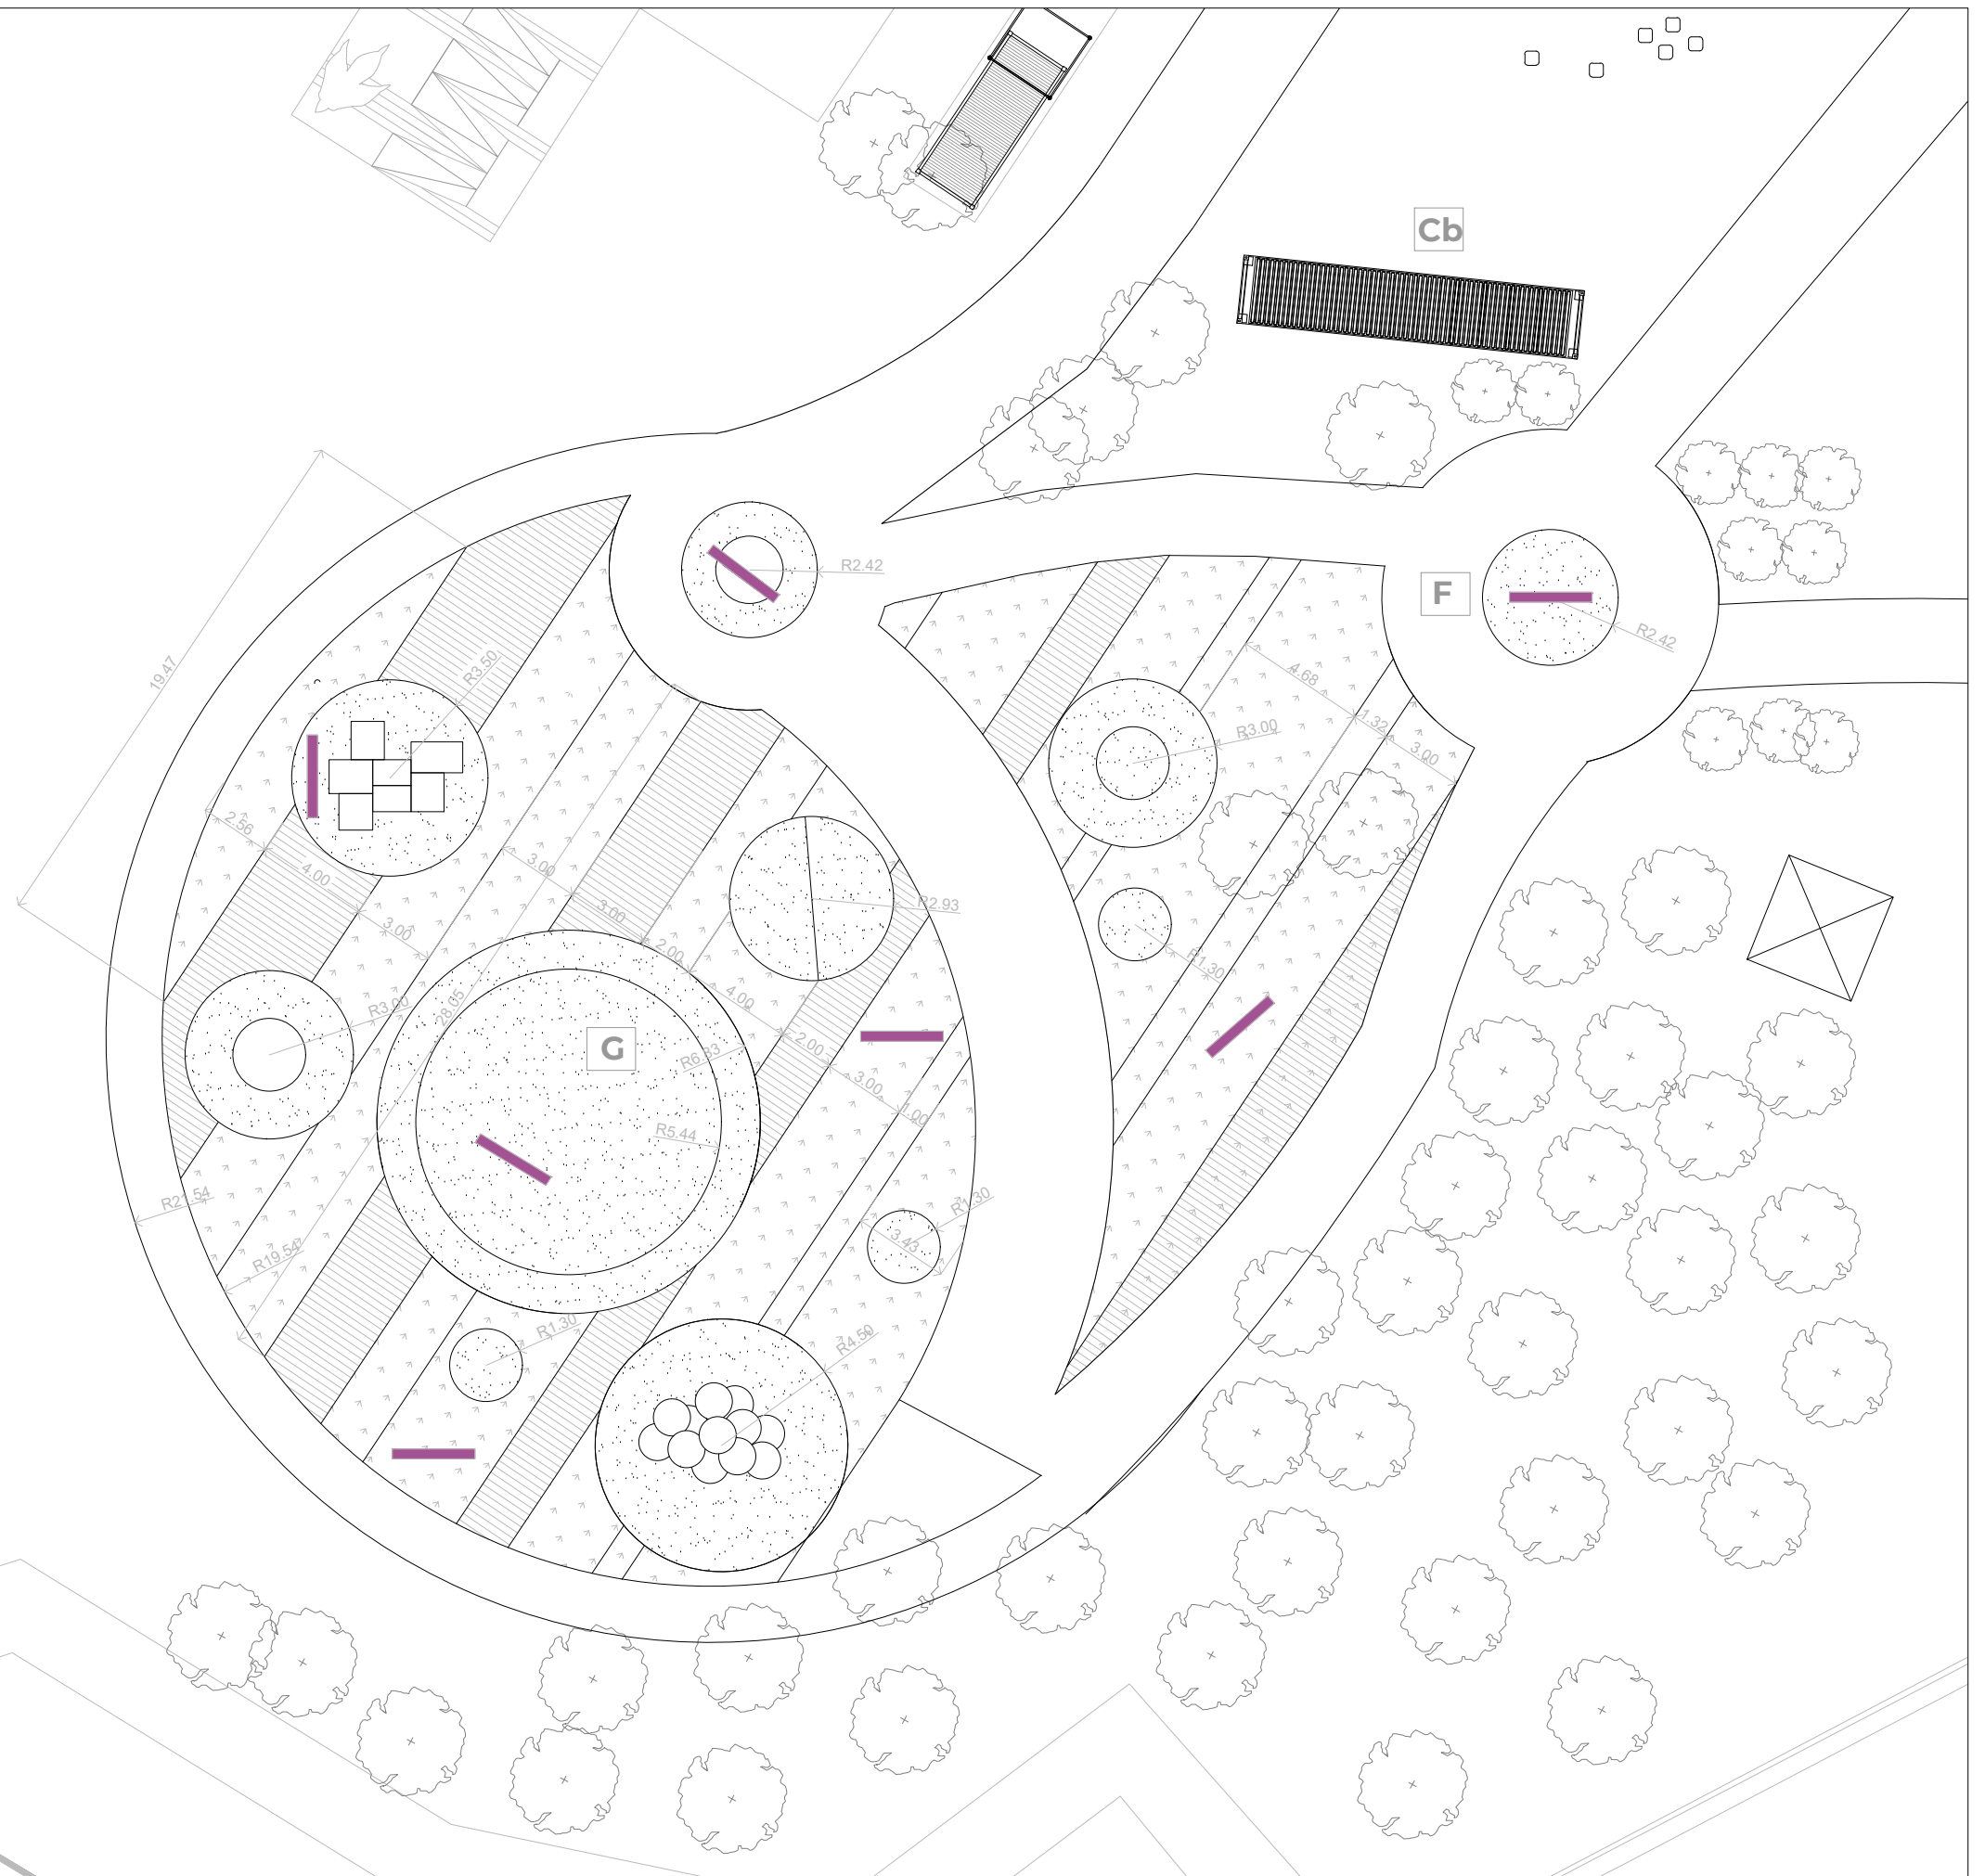


LA ASOMBROSA EXCURSIÓN DE ZAMBA Y NINA EN TECNOPOLIS




PLAZA MUJERES LATINOAM.

DENOMINACIÓN: ZNT_08_G

LF | 16/08/2021 | Plano N°: 08 | Escala: 1/100 | A3

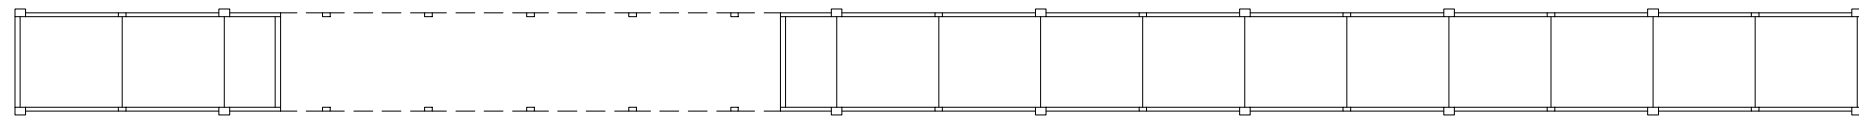



PLANTA

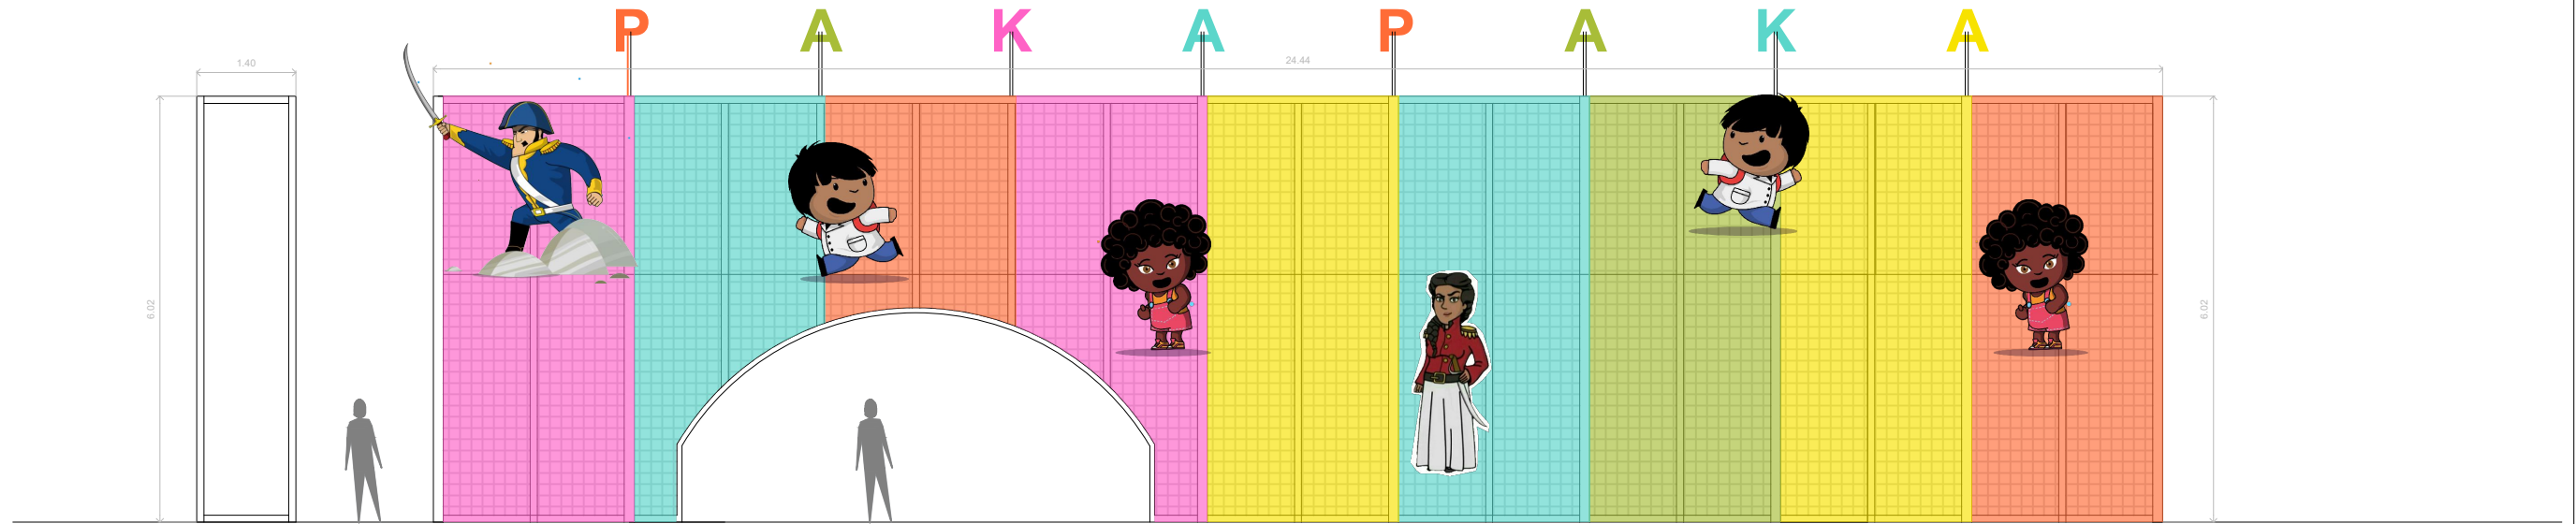


VISTA L

VISTA FRONTAL

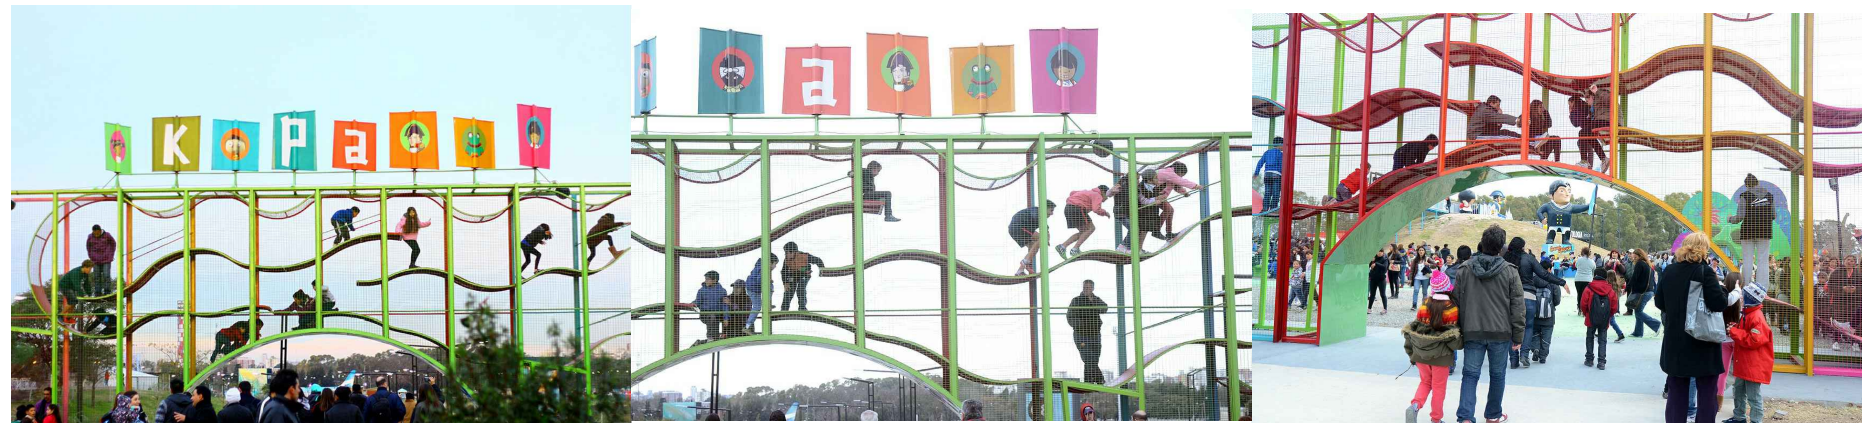

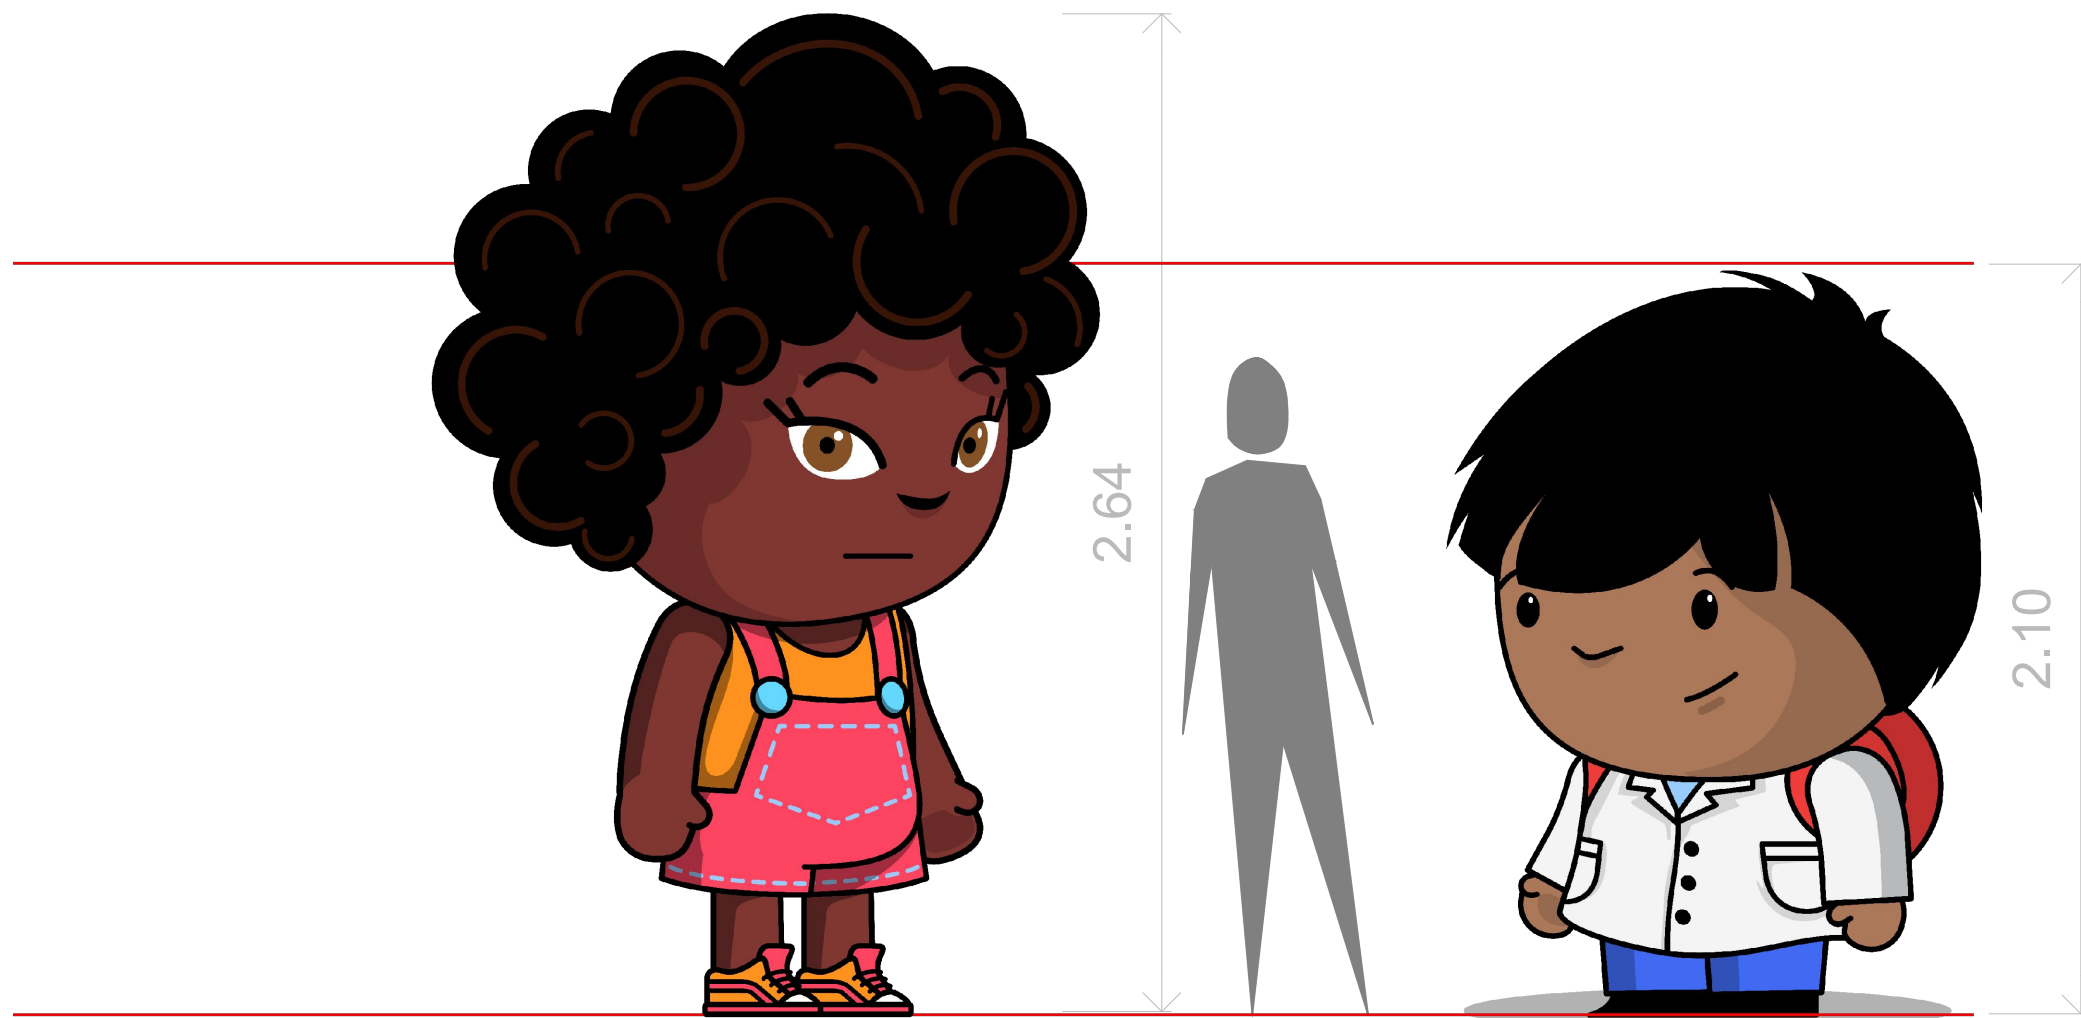

FIGURAS EN 3D COLOR DE LOS PERSONALES ZAMBA Y NINA.
ANCLAJE A BASE EXISTENTE
MATERIALES PERDURABLES Y LIVIANOS

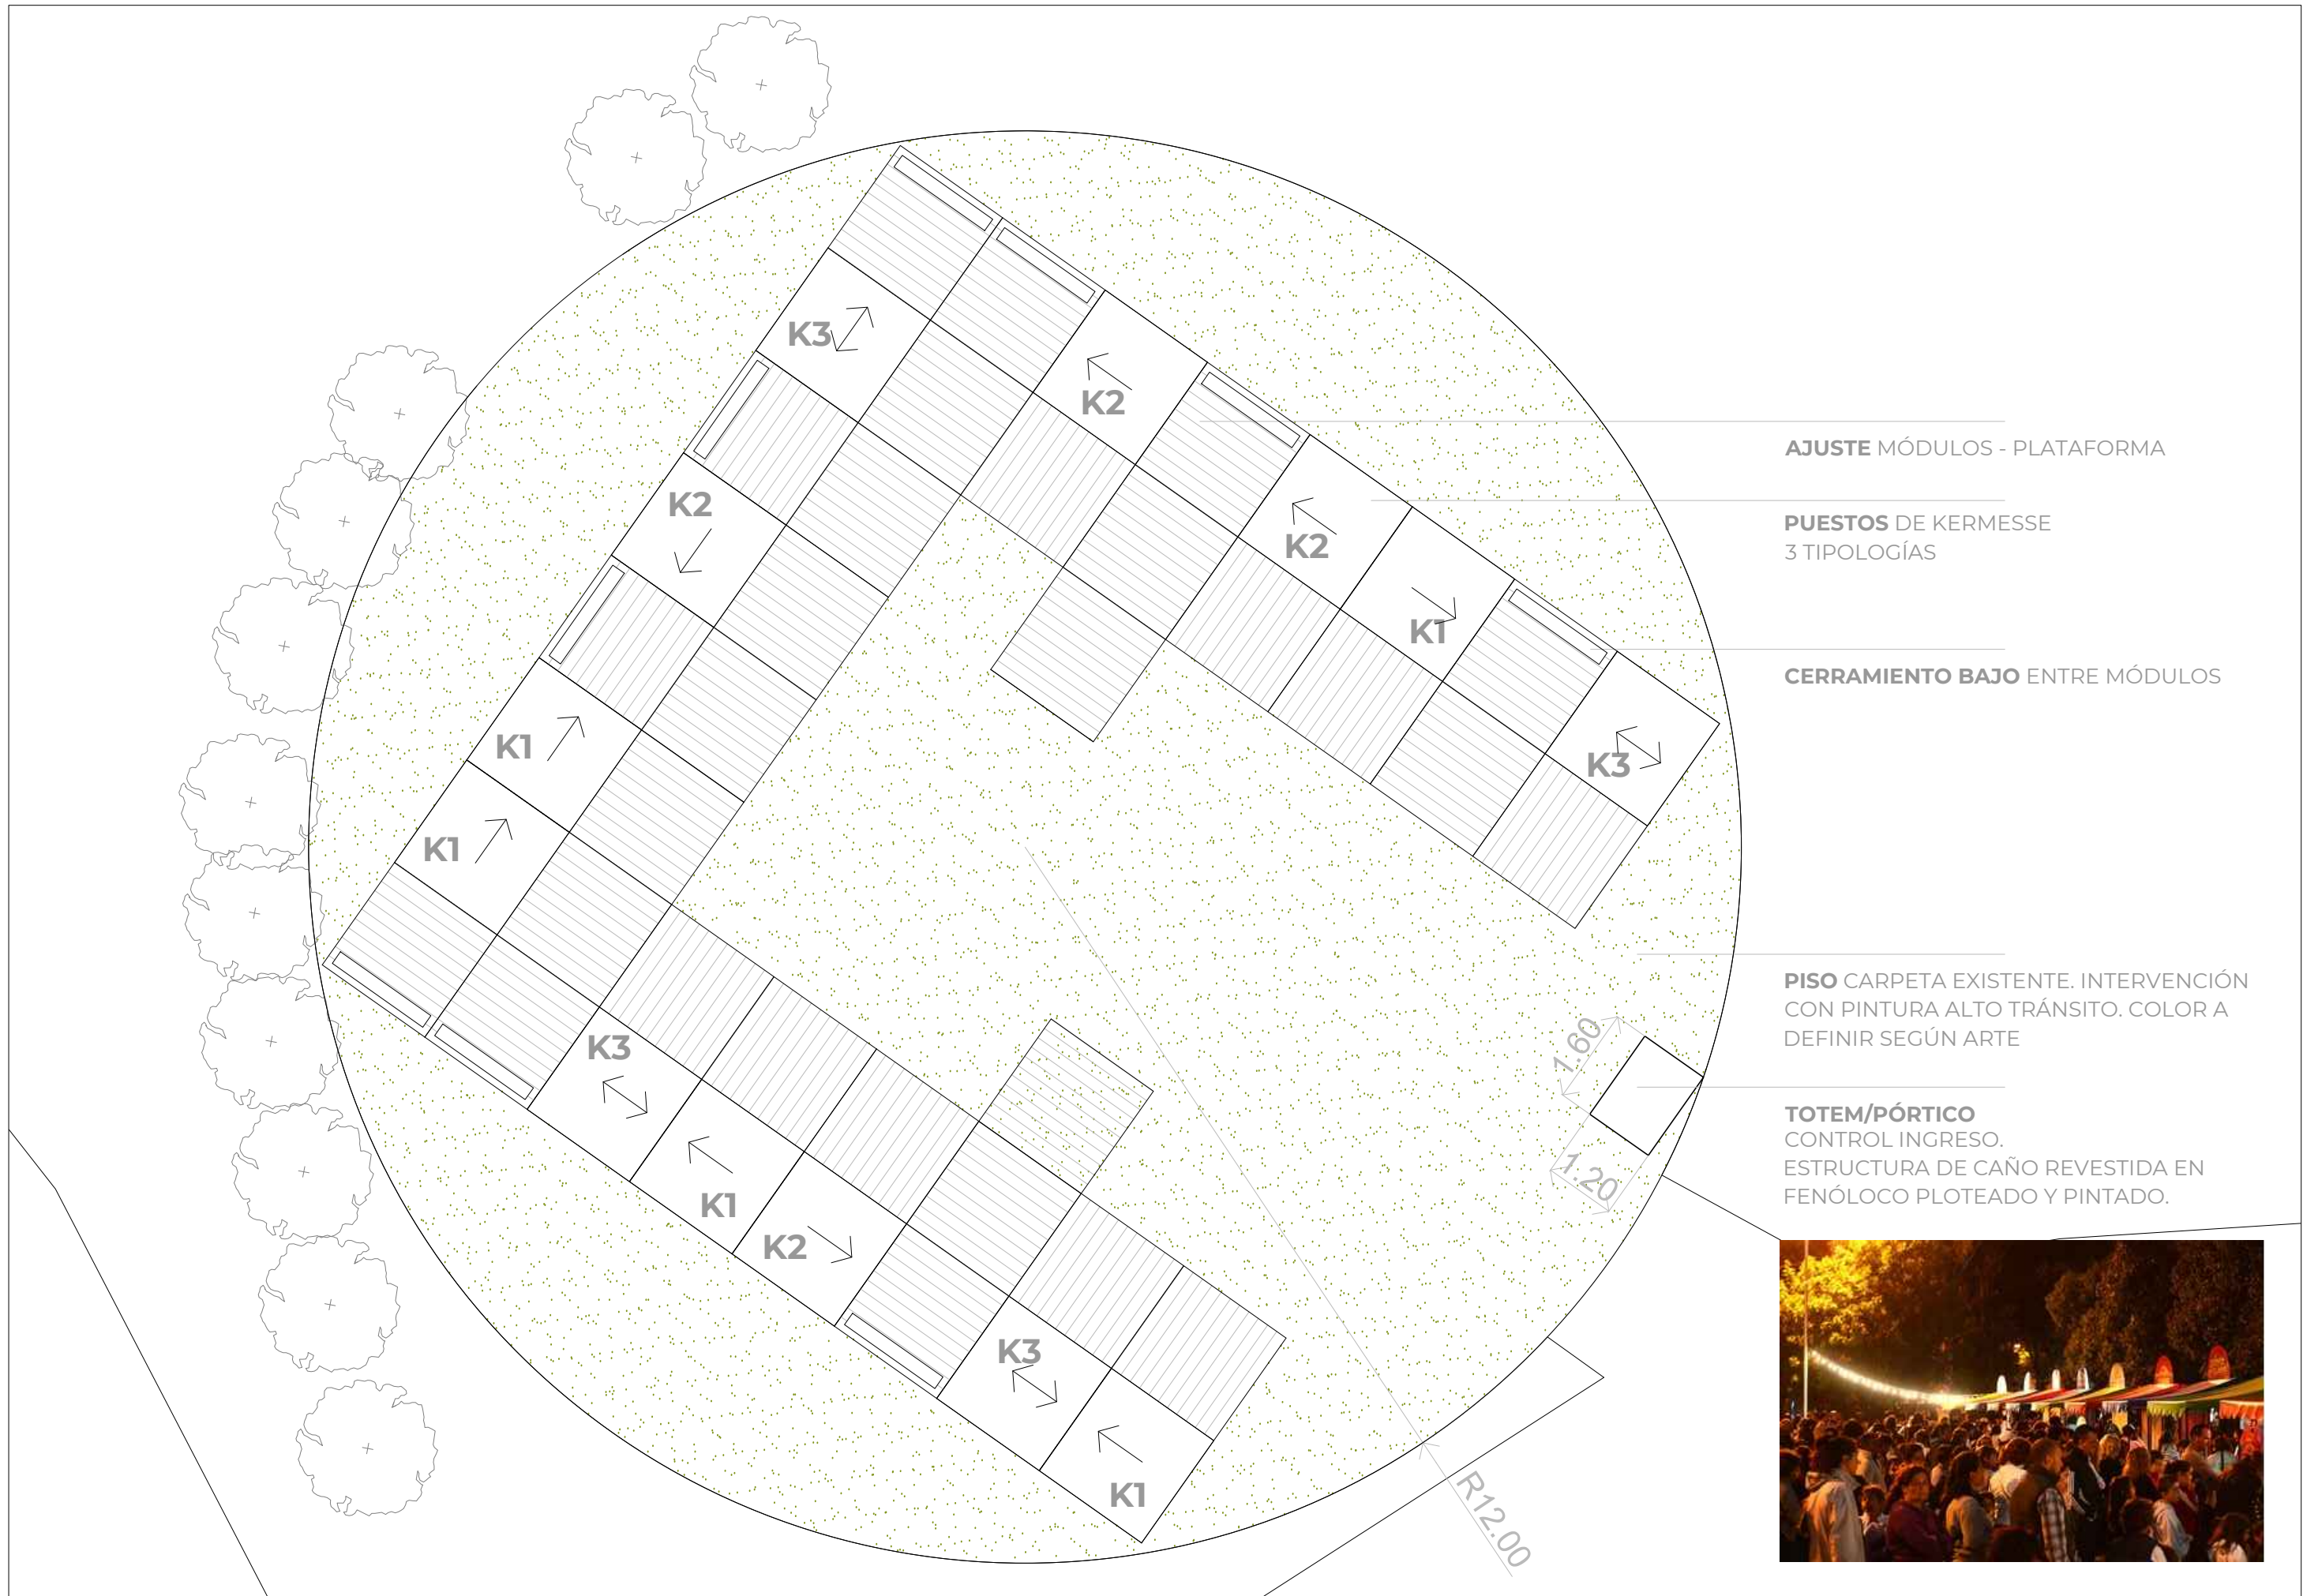

AJUSTE MÓDULOS - PLATAFORMA

PUESTOS DE KERMESSE
3 TIPOLOGÍAS


CERRAMIENTO BAJO ENTRE MÓDULOS

PISO CARPETA EXISTENTE. INTERVENCIÓN CON PINTURA ALTO TRÁNSITO. COLOR A DEFINIR SEGÚN ARTE


TOTEM/PÓRTICO
CONTROL INGRESO.
ESTRUCTURA DE CAÑO REVESTIDA EN FENÓLOCO PLOTEADO Y PINTADO.




PUESTO KERMESSE K1

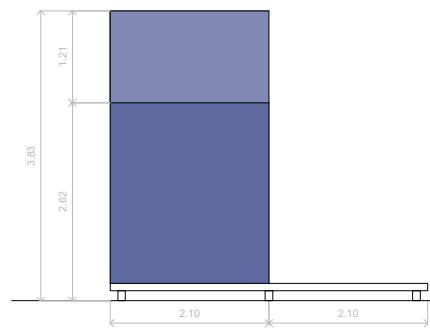

VISTA LATERAL

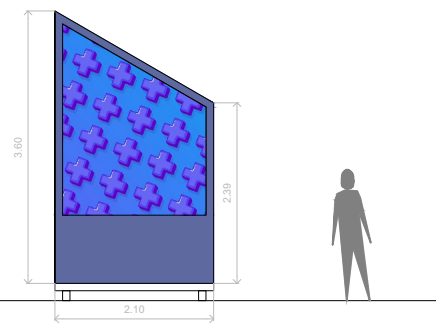

VISTA FRONTAL

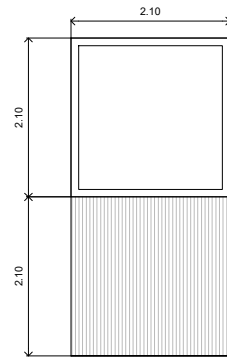


PLANTA

CAJA COLOR INTERIORMADERA EXT
GUARDADO DE MOBILIARIO Y JUEGOS


PUESTO KERMESSE K2



VISTA LATERAL

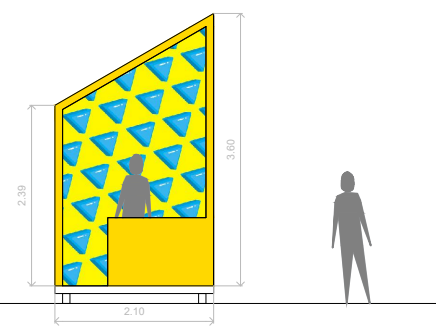


VISTA FRONTAL

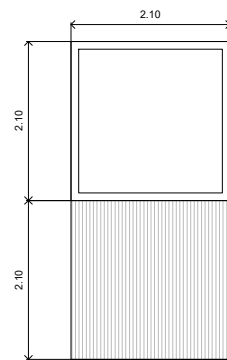


PLANTA

CAJA COLOR INTERIORMADERA EXT
GUARDADO DE MOBILIARIO Y JUEGOS


PUESTO KERMESSE K3

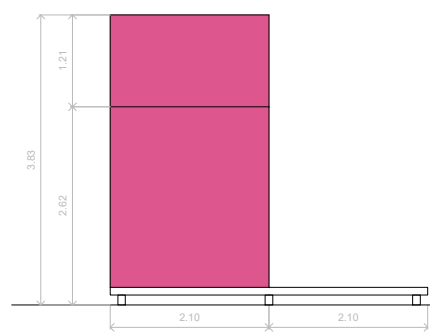

VISTA LATERAL

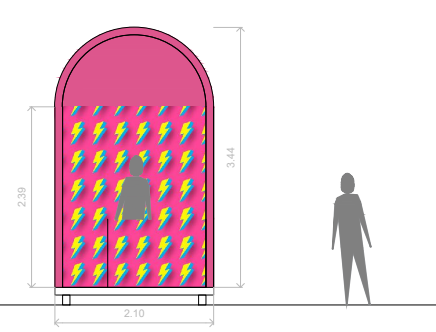


VISTA FRONTAL

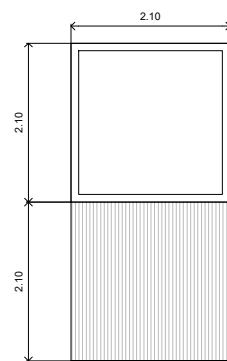


PLANTA


CAJA COLOR INTERIORMADERA EXT
GUARDADO DE MOBILIARIO Y JUEGOS

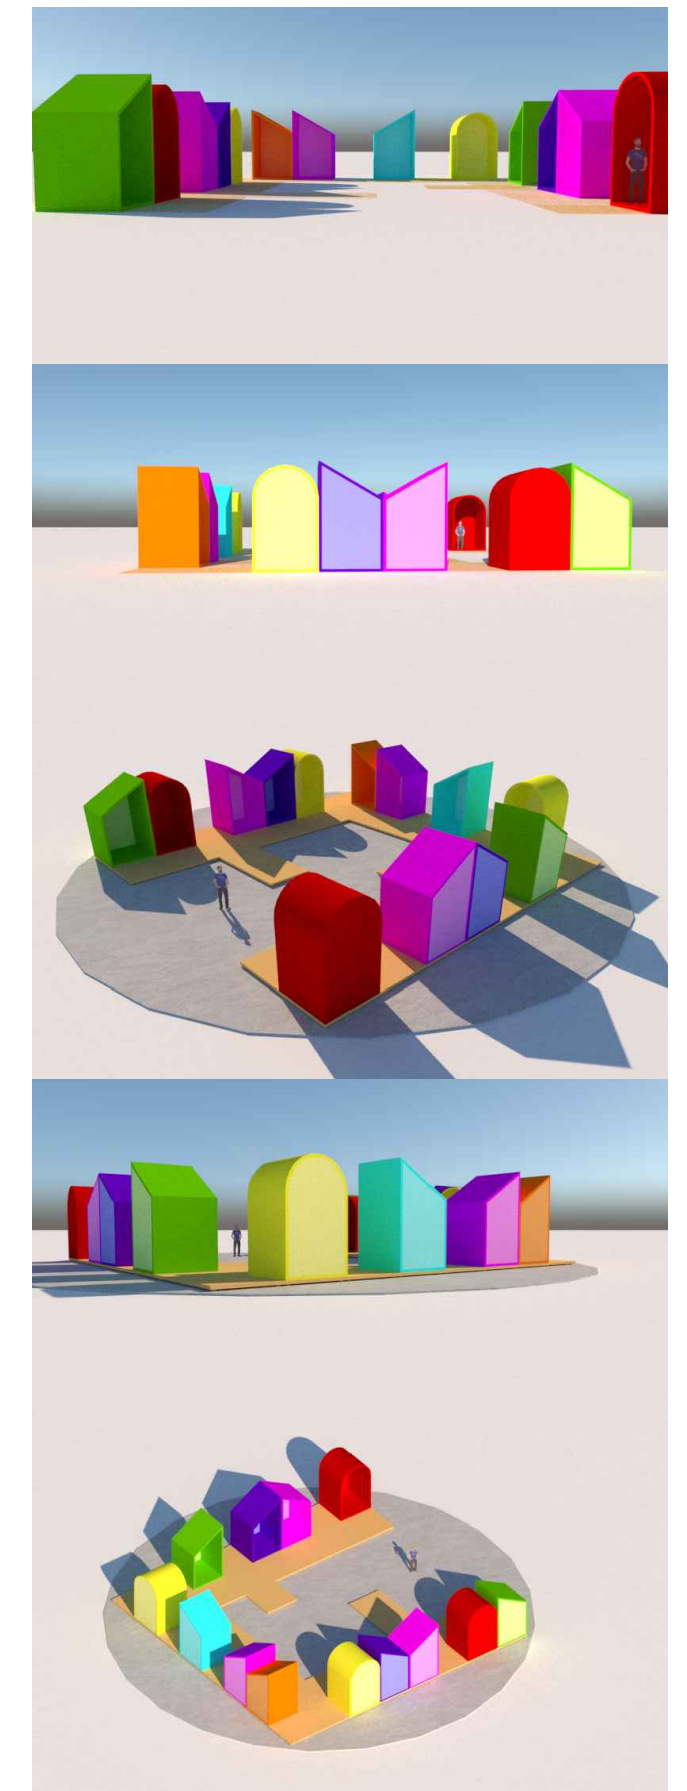

MODULO L4 (2 UNIDADES)

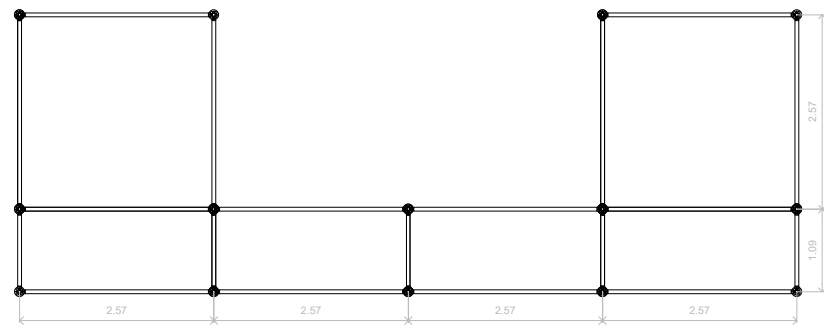

PLANTA ESTRUCTURA LAYHER

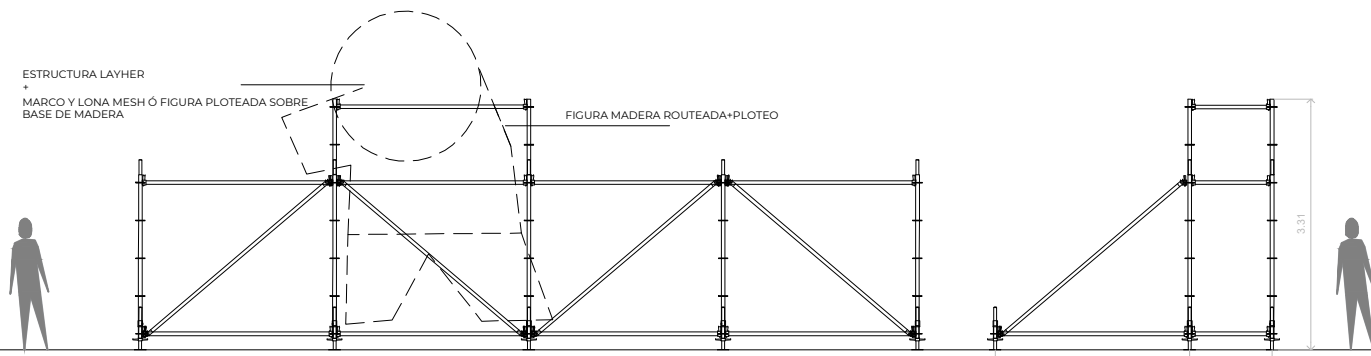


VISTA FRONTAL ESTRUCTURA

VISTA LATERAL




VISTA FRONTAL

MODULO L1 (4 UNIDADES)

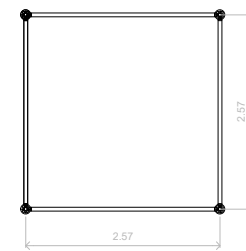


PLANTA ESTRUCTURA LAYHER



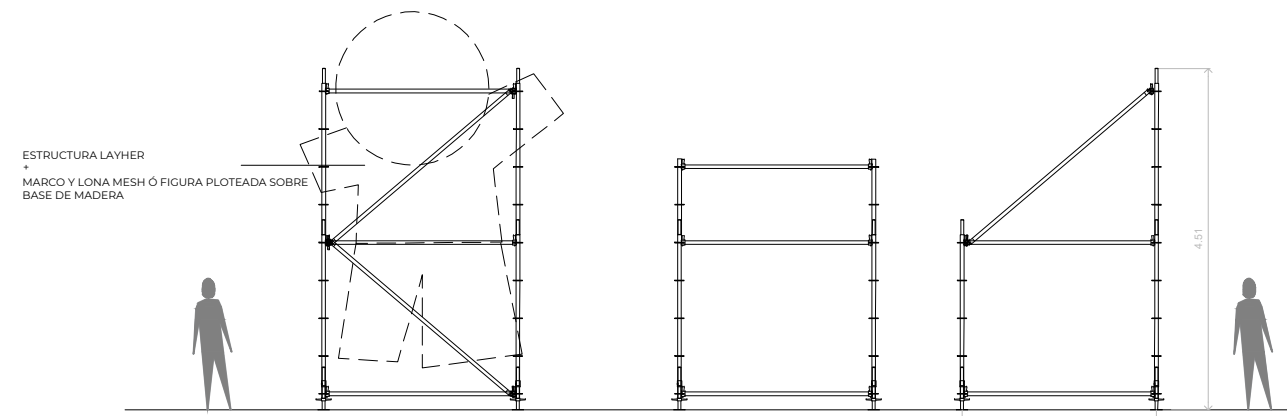


VISTA FRONTAL ESTRUCTURA

VISTA LATERAL

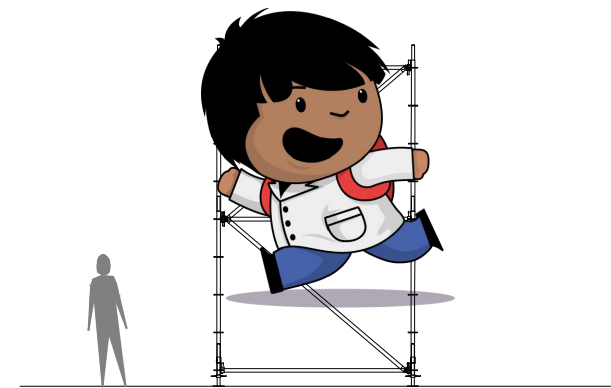


VISTA FRONTAL ESTRUCTURA

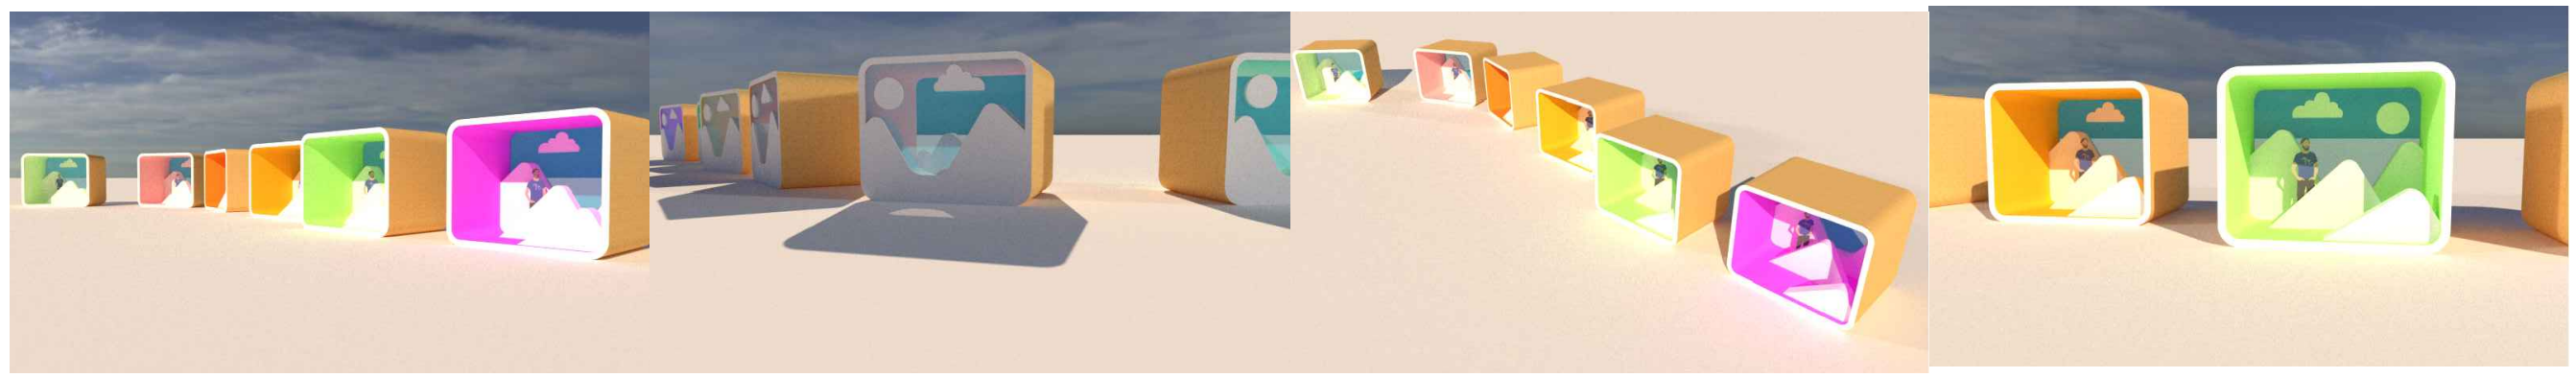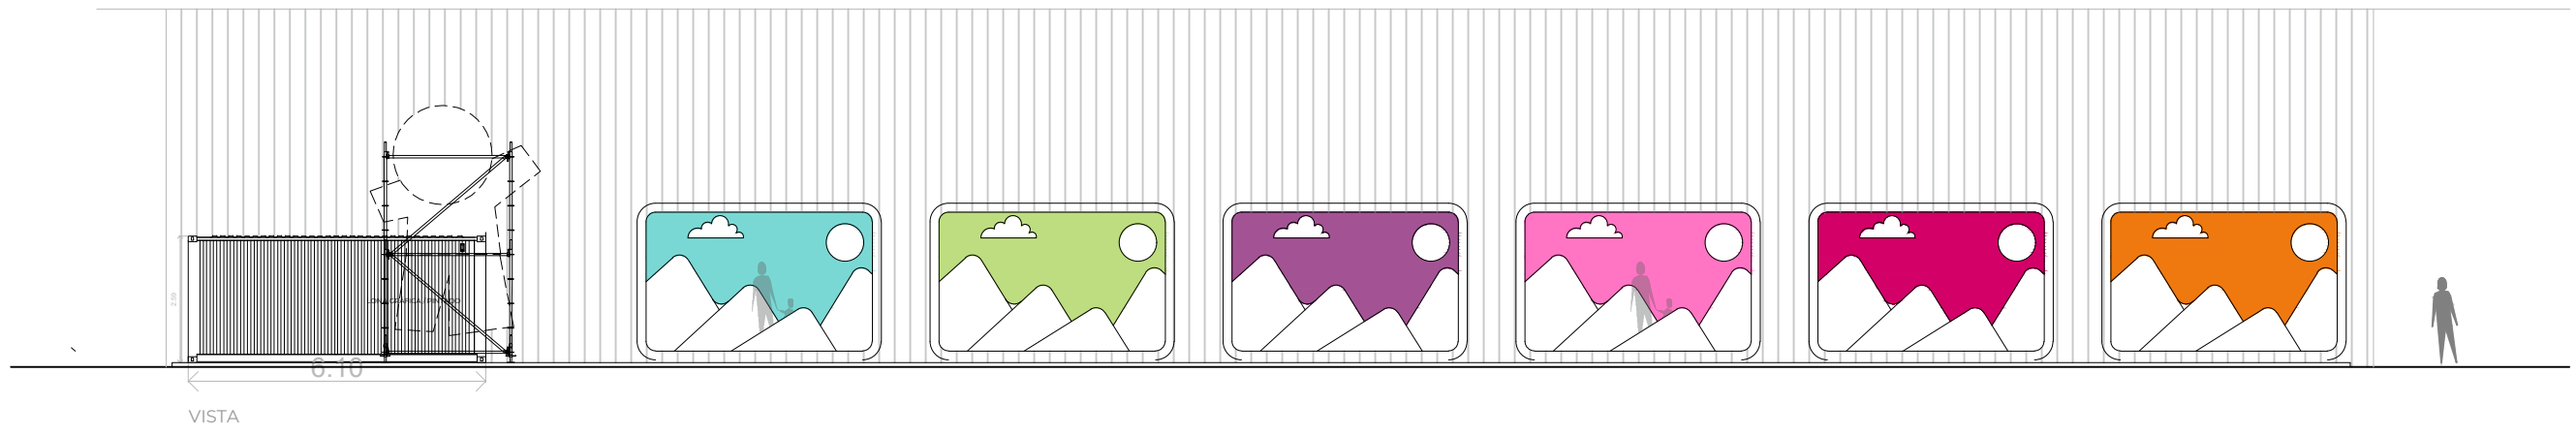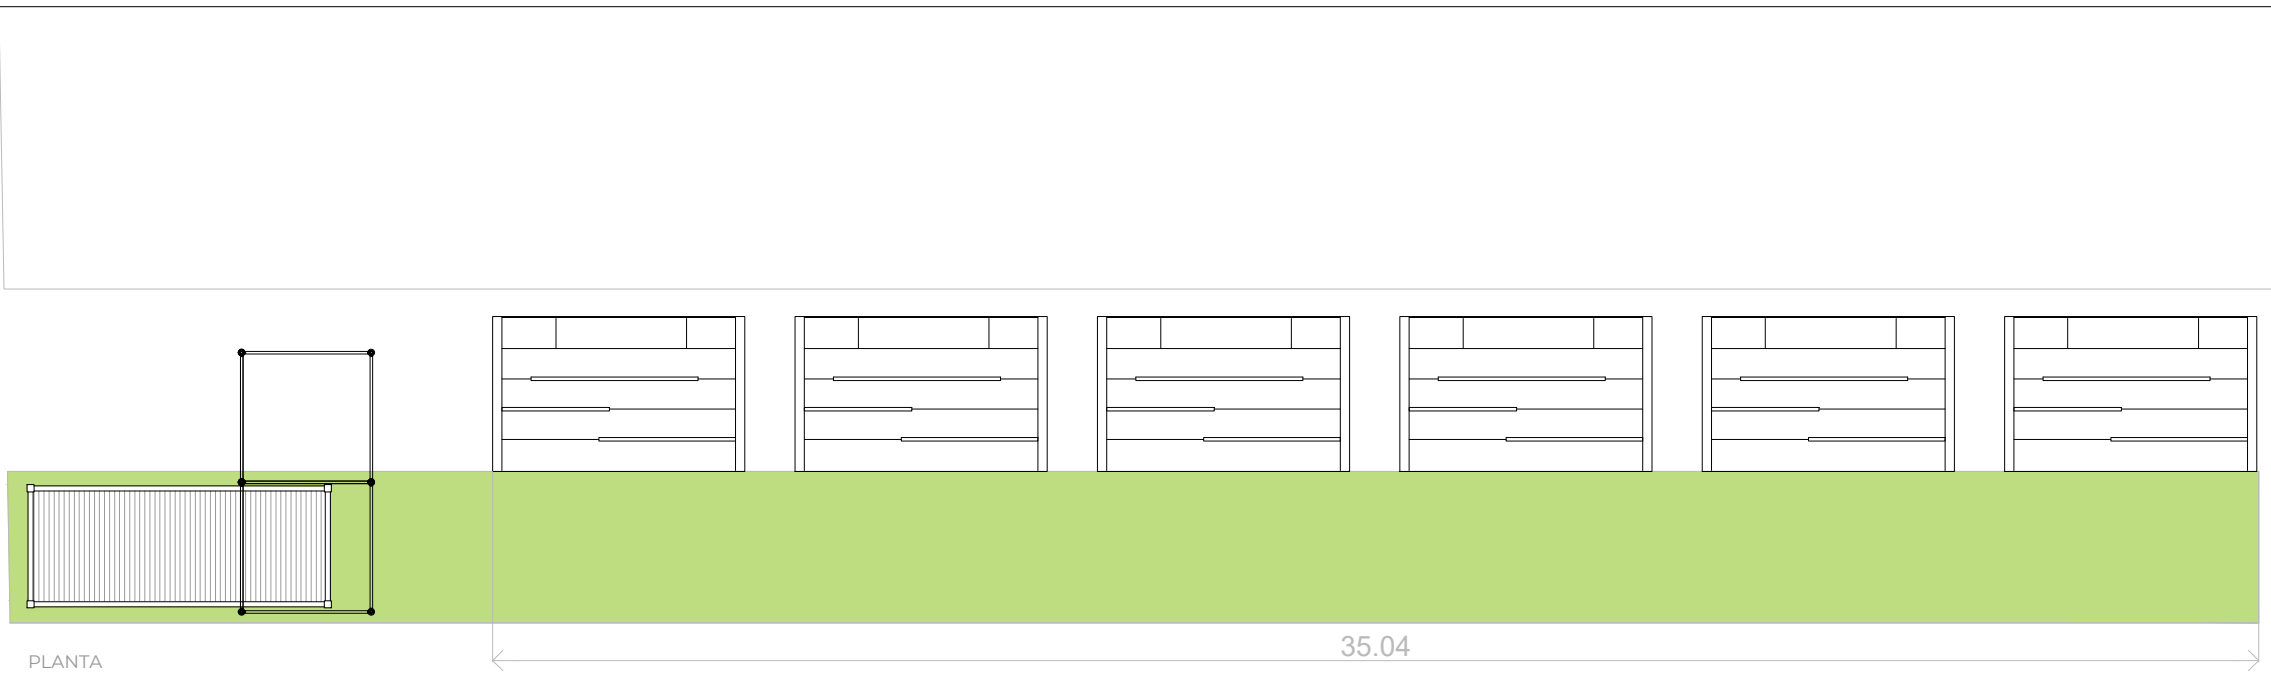


MÓDULOS POSTALES (6 unidades)


P4

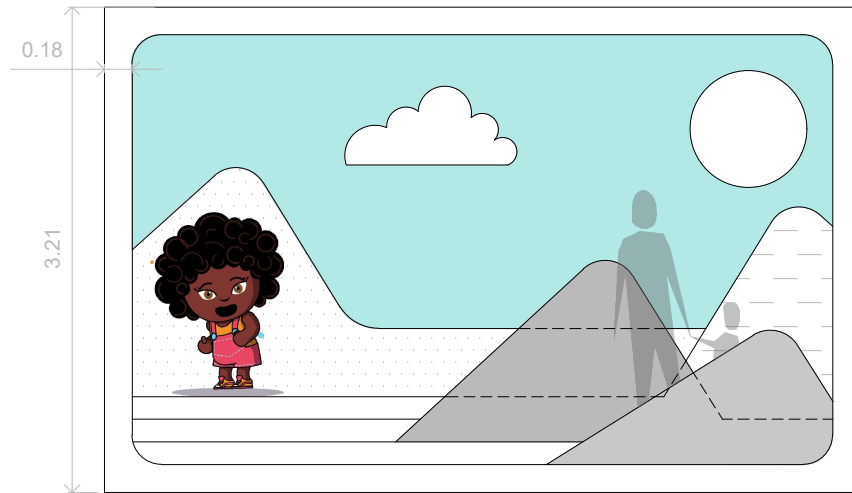

VISTA FRONTAL

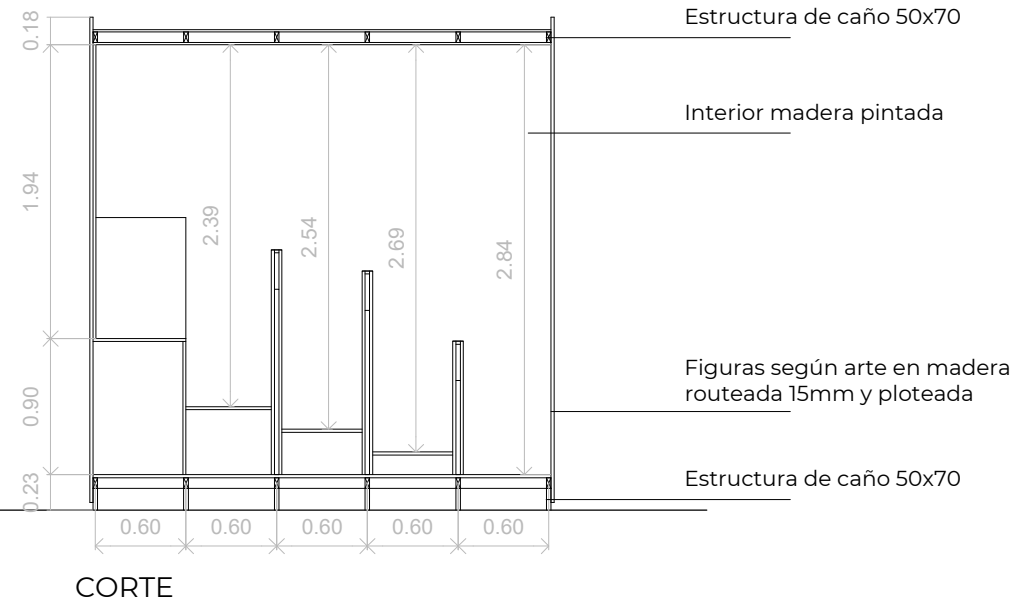


CORTE

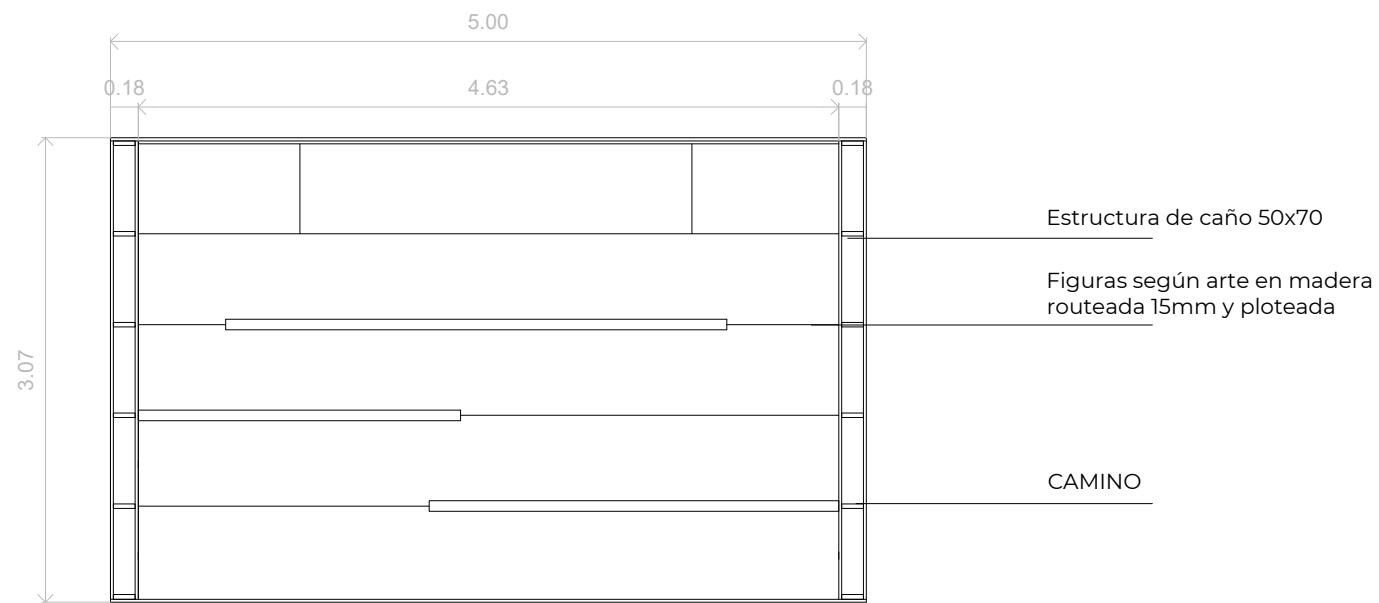

PLANTA



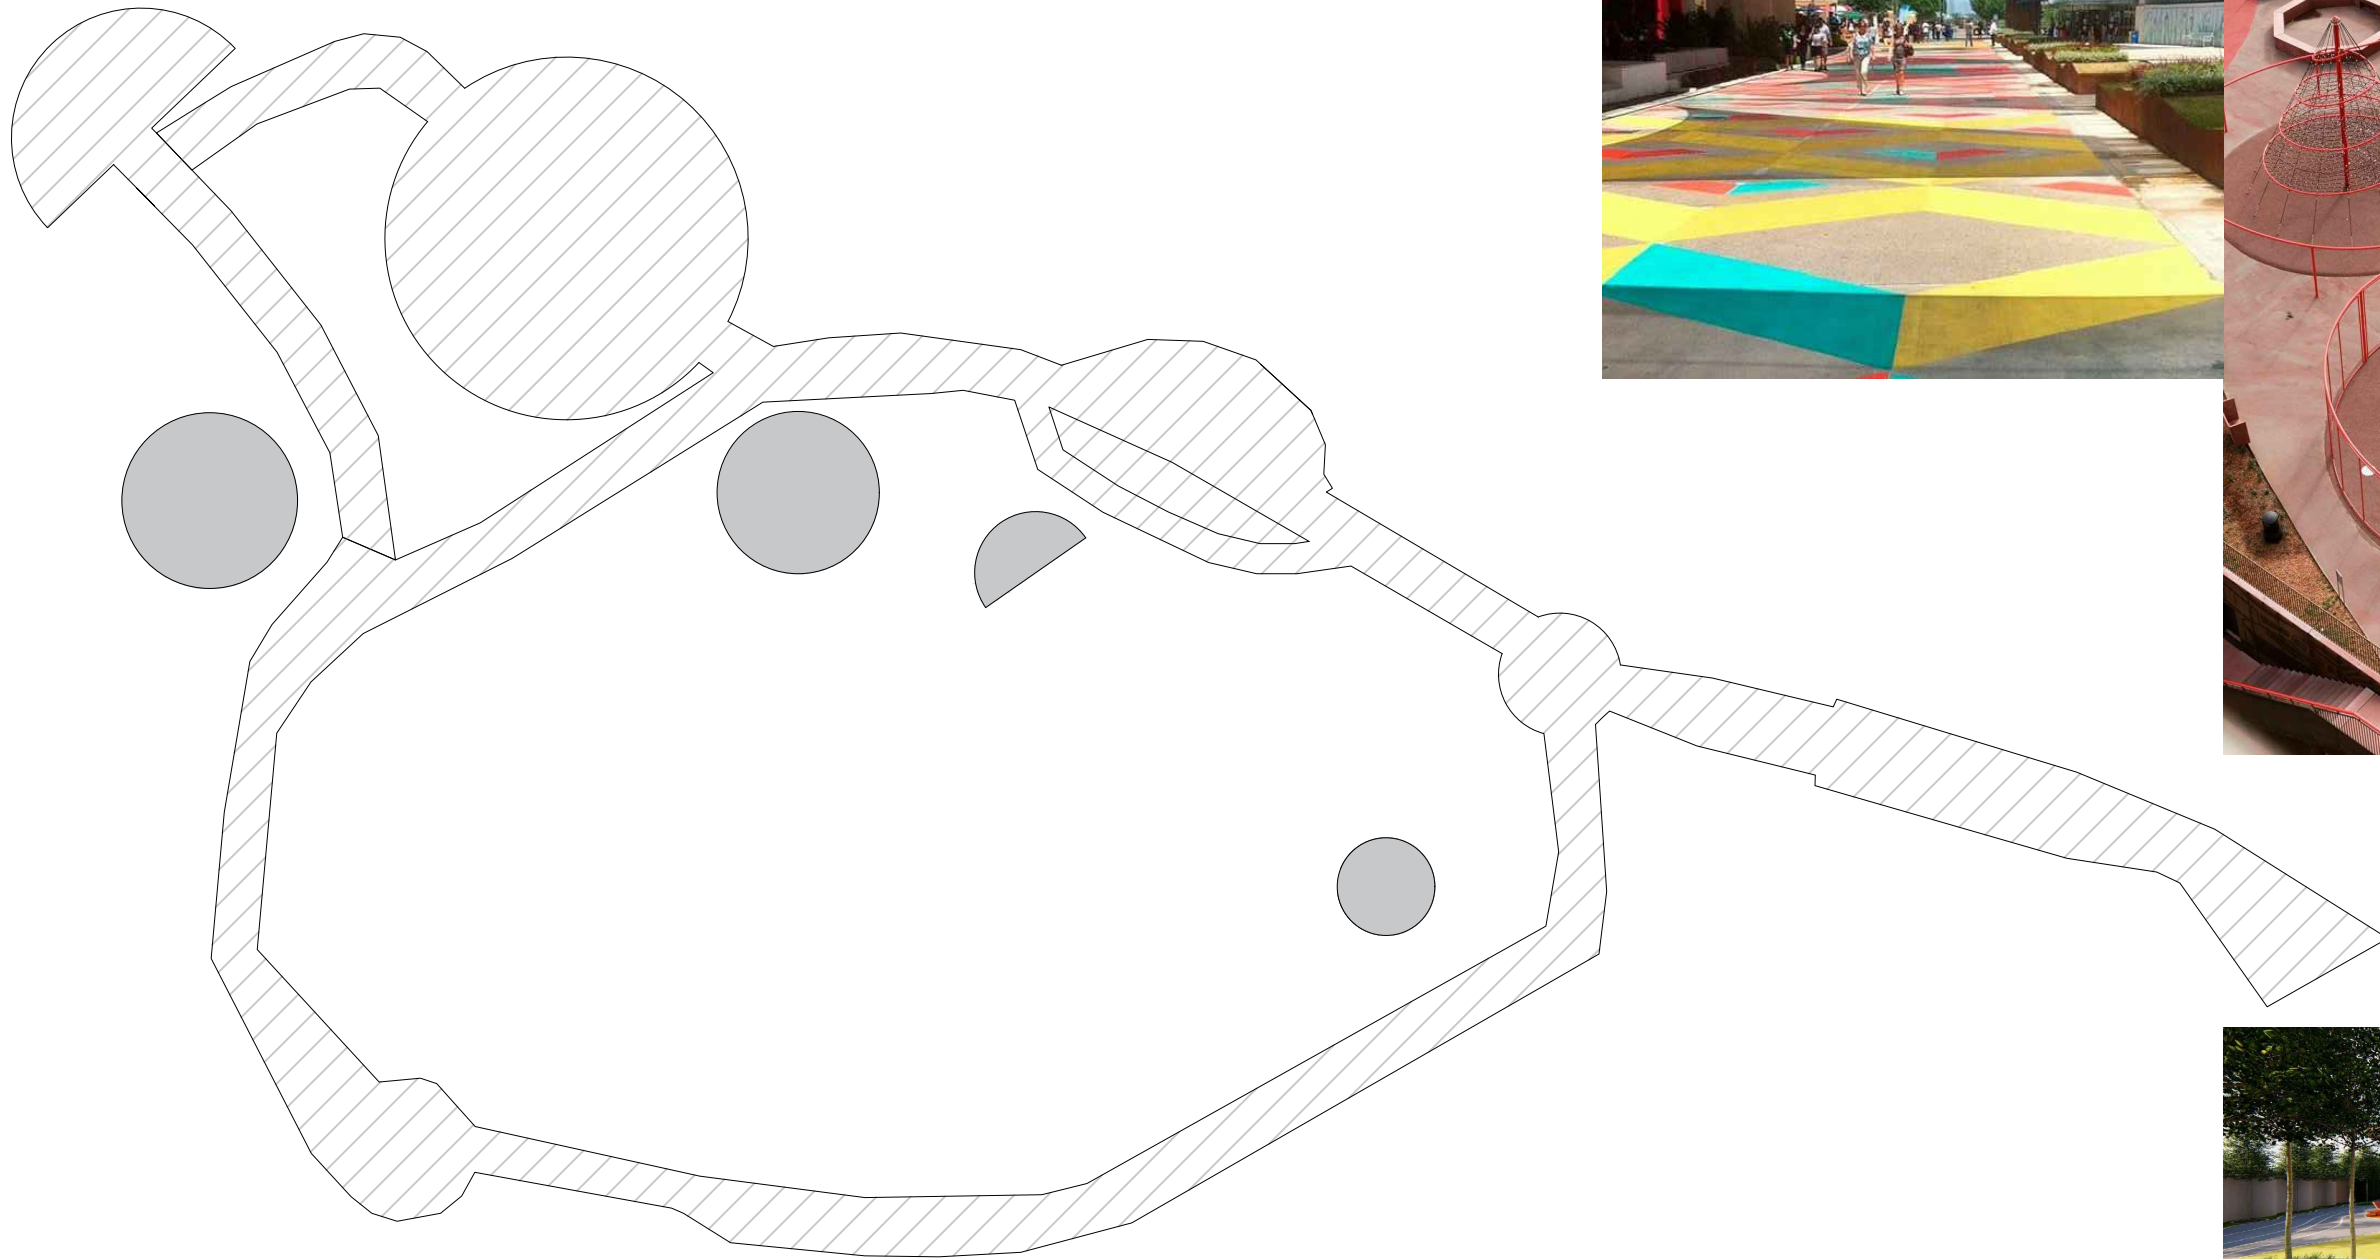

SENDEROS SUP.: 2000m2


PISO EXISTENTE CARPETA A INTERVENIR CON PINTURA ALTO TRÁNSITO. VARIOS COLORES Y TÉCNICAS. A DEFINIR POR ARTISTICA



Superficie goma reciclada: 250m2

PISO GOMA RECICLADA EXTERIOR, VARIOS COLORES, IN SITU SOBRE CARPETA EXISTENTE. COLORES Y FORMAS A DEFINIR + CARPETA DE ASIENTO



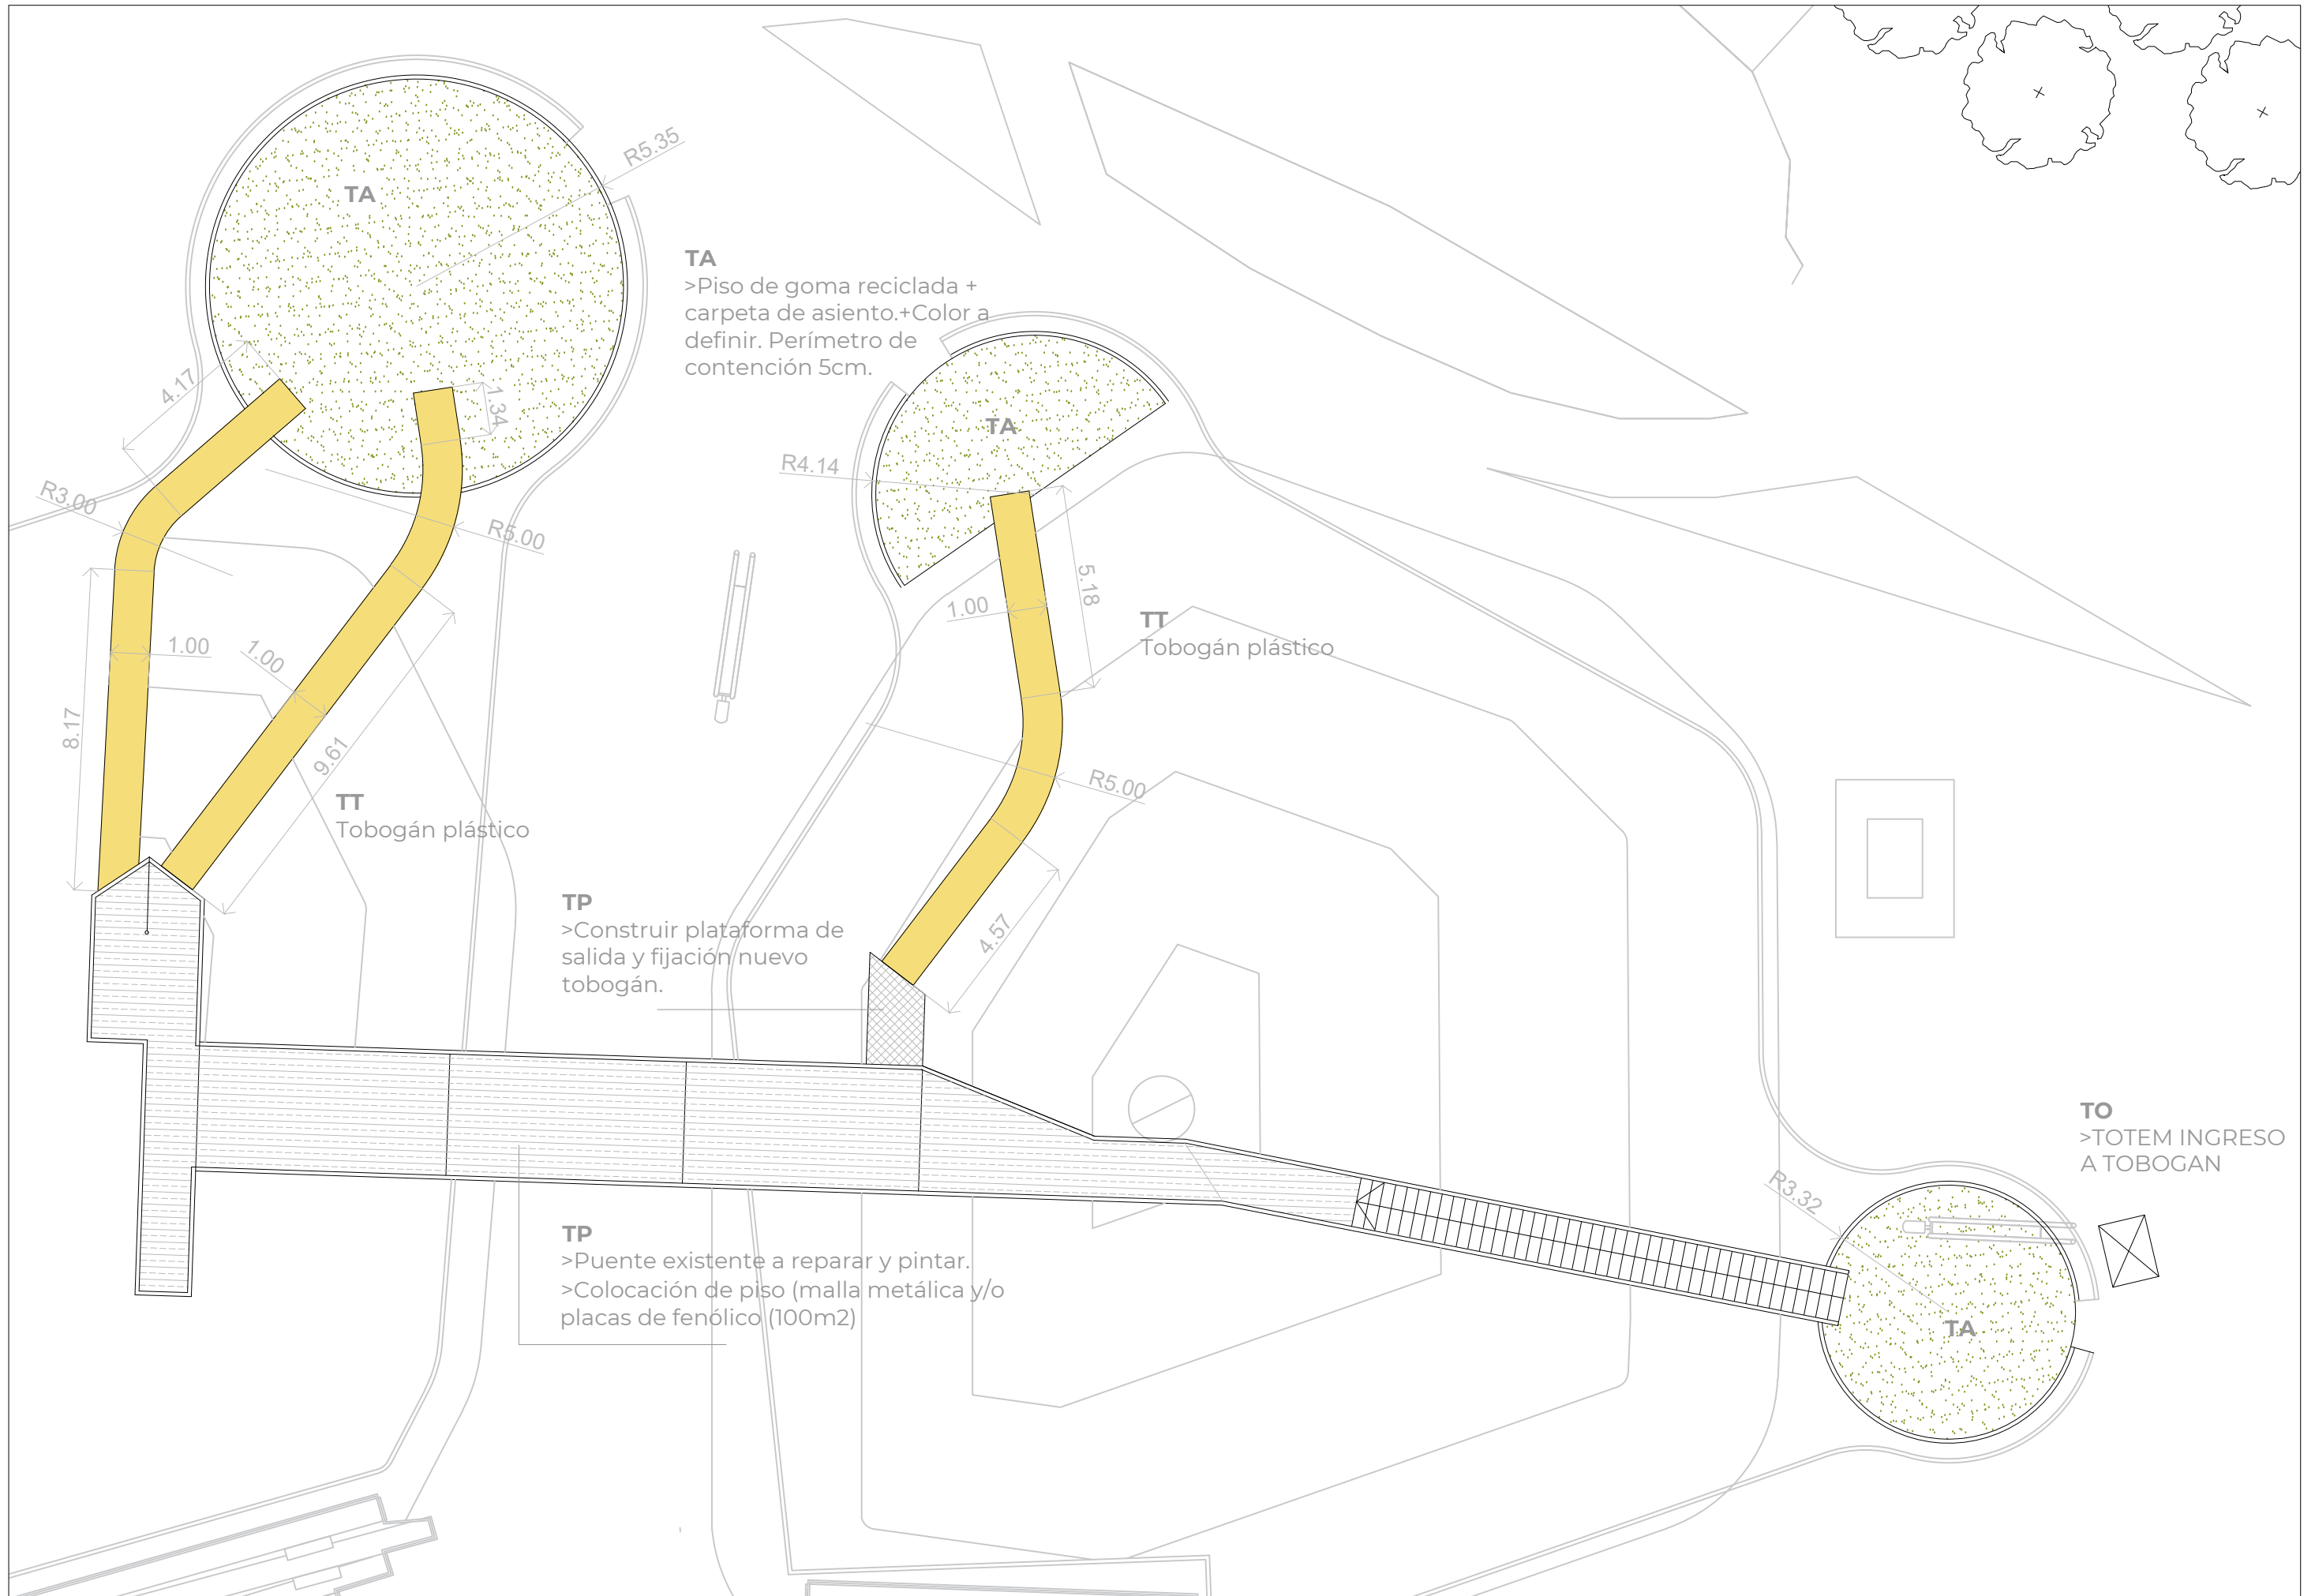

TA
 >Piso de goma reciclada +
 carpeta de asiento.+Color a
 definir. Perímetro de
 contención 5cm.

TT
 Tobogán plástico


TP
 >Construir plataforma de
 salida y fijación nuevo
 tobogán.

TP
 >Puente existente a reparar y pintar.
 >Colocación de piso (malla metálica y/o
 placas de fenólico (100m2)


TO
 >TOTEM INGRESO
 A TOBOGAN

TOTEMS SEÑALÉTICA Y ÁREAS DE DESCANSO

TOTEMS SEÑALÉTICA

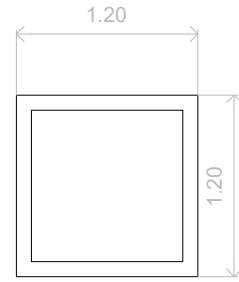


PLANTA

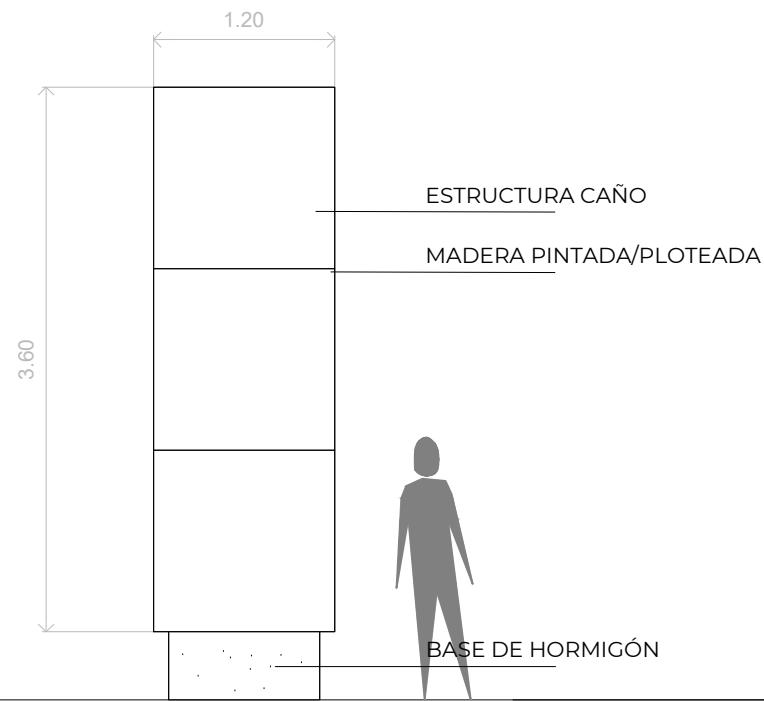

VISTA LATERAL


ÁREAS DE DESCANSO - BANCO

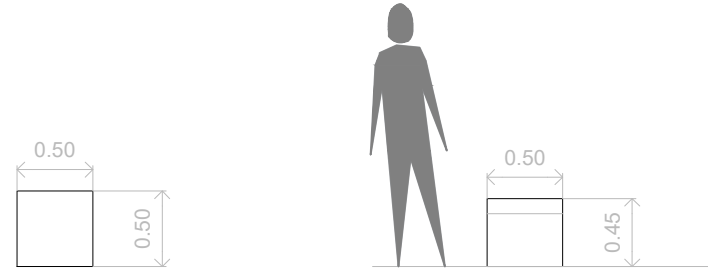


PLANTA

VISTA

Realizados en Hormigón armado vibrado. Color. Medidas 50 x 50 x 45cm

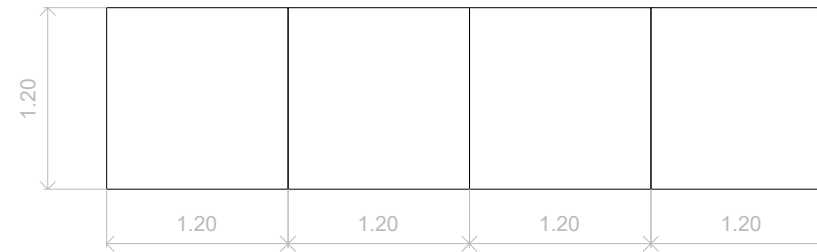

PLANTA

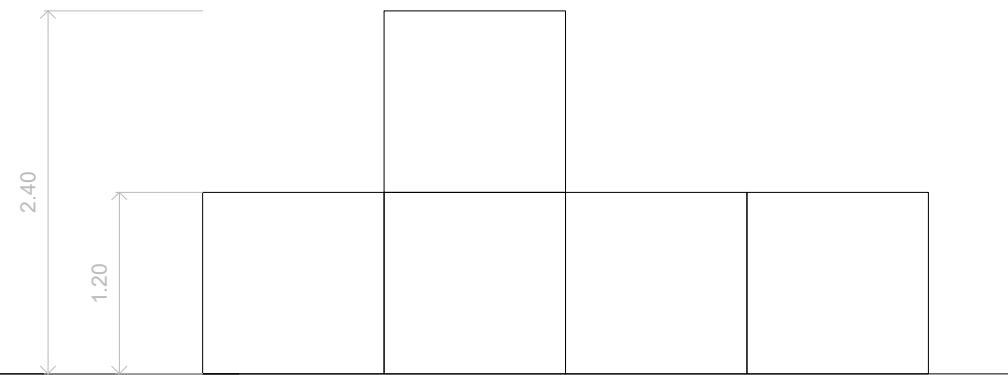

VISTA FRONTAL










U

R

L1

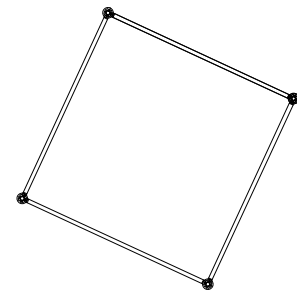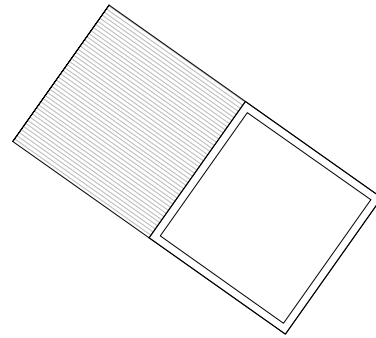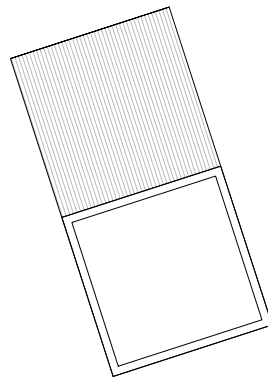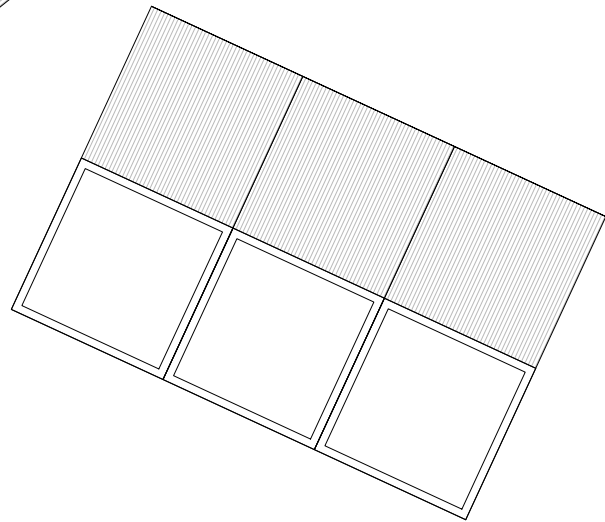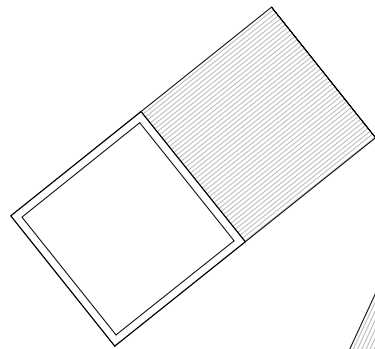

6 PUESTOS IDEM KERMESSE



LA ASOMBROSA EXCURSIÓN DE ZAMBA Y NINA EN TECNOPOLIS



INSTALACIÓN DE LOS SUEÑOS

DENOMINACIÓN: ZNT_17_R

LF 16/08/2021

Plano N°: 01 Escala: 1/150 A3



JUEGO DE LETRAS Y FORMAS CORPOREAS
SILUETAS PERSONAJES

