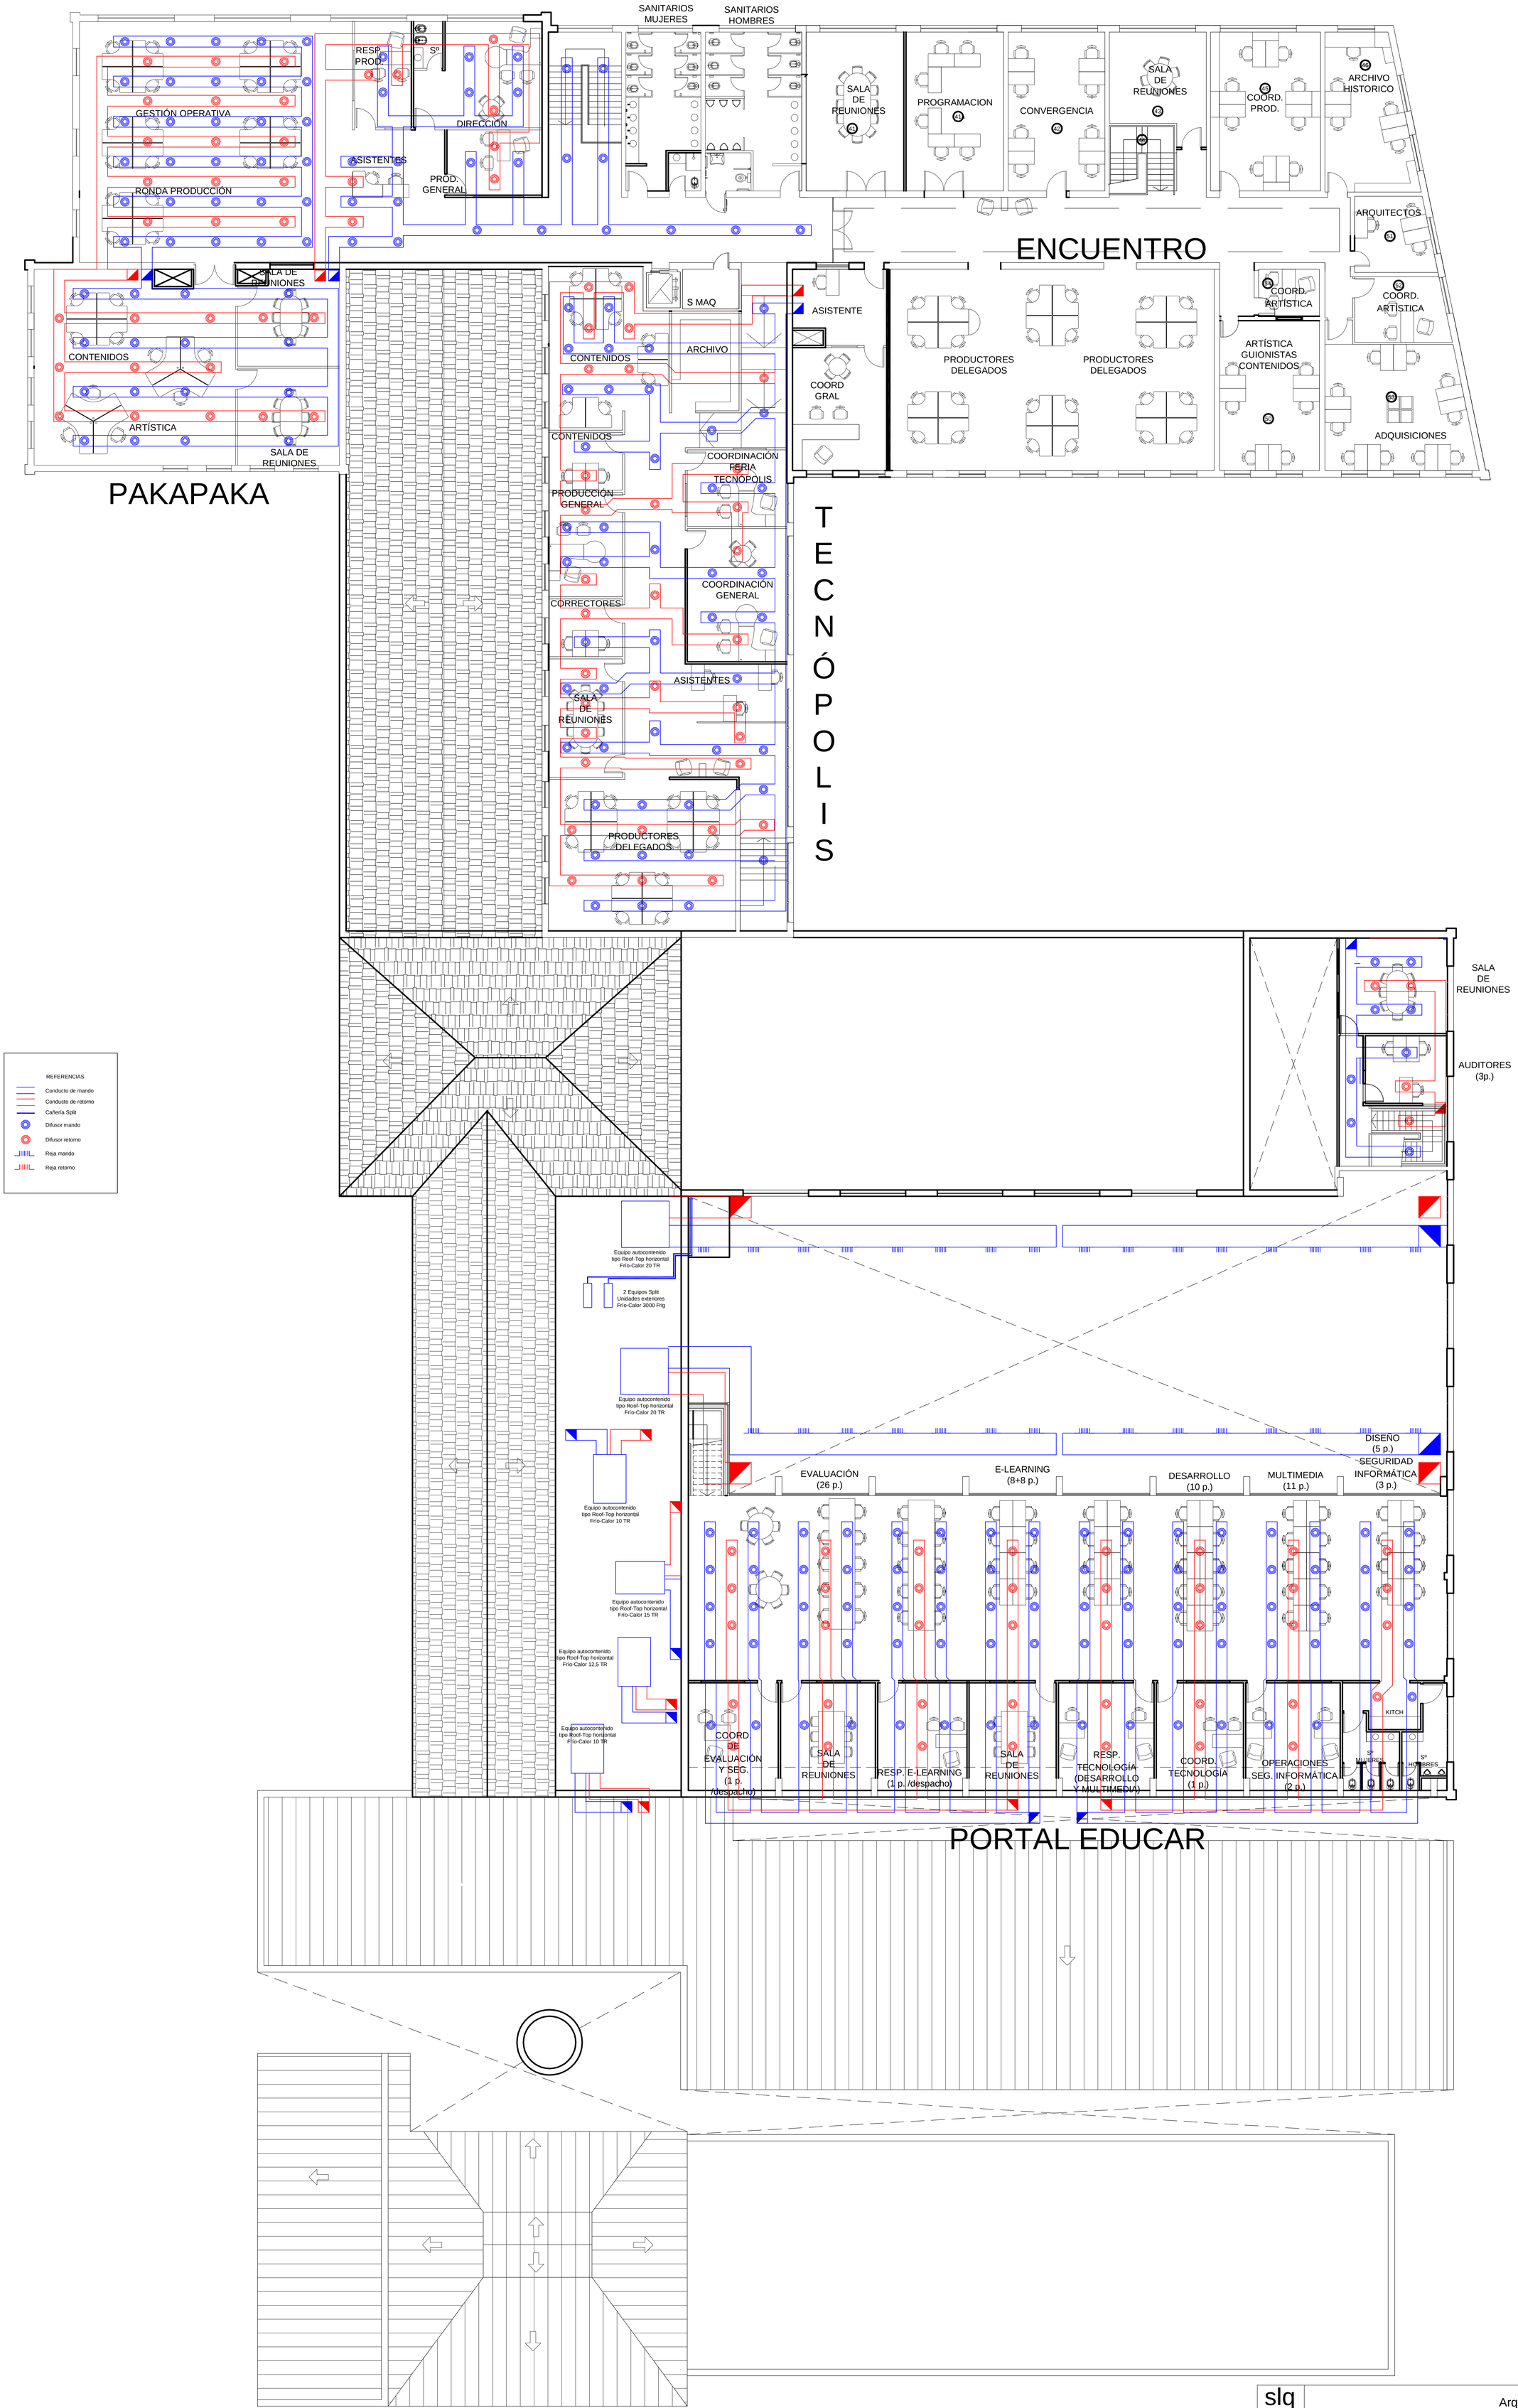

slq	Arq. Fernando Schuliaquer
OBRA:	EDUC.AR S.E. - CANAL ENCUENTRO Av del LIBERTADOR 8151
PLANO:	AIRE ACONDICIONADO - PLANTA PRIMER PISO
Fecha: 07/04/2012	Modificaciones: 28/05/2012
Escala: 1:100	AA2