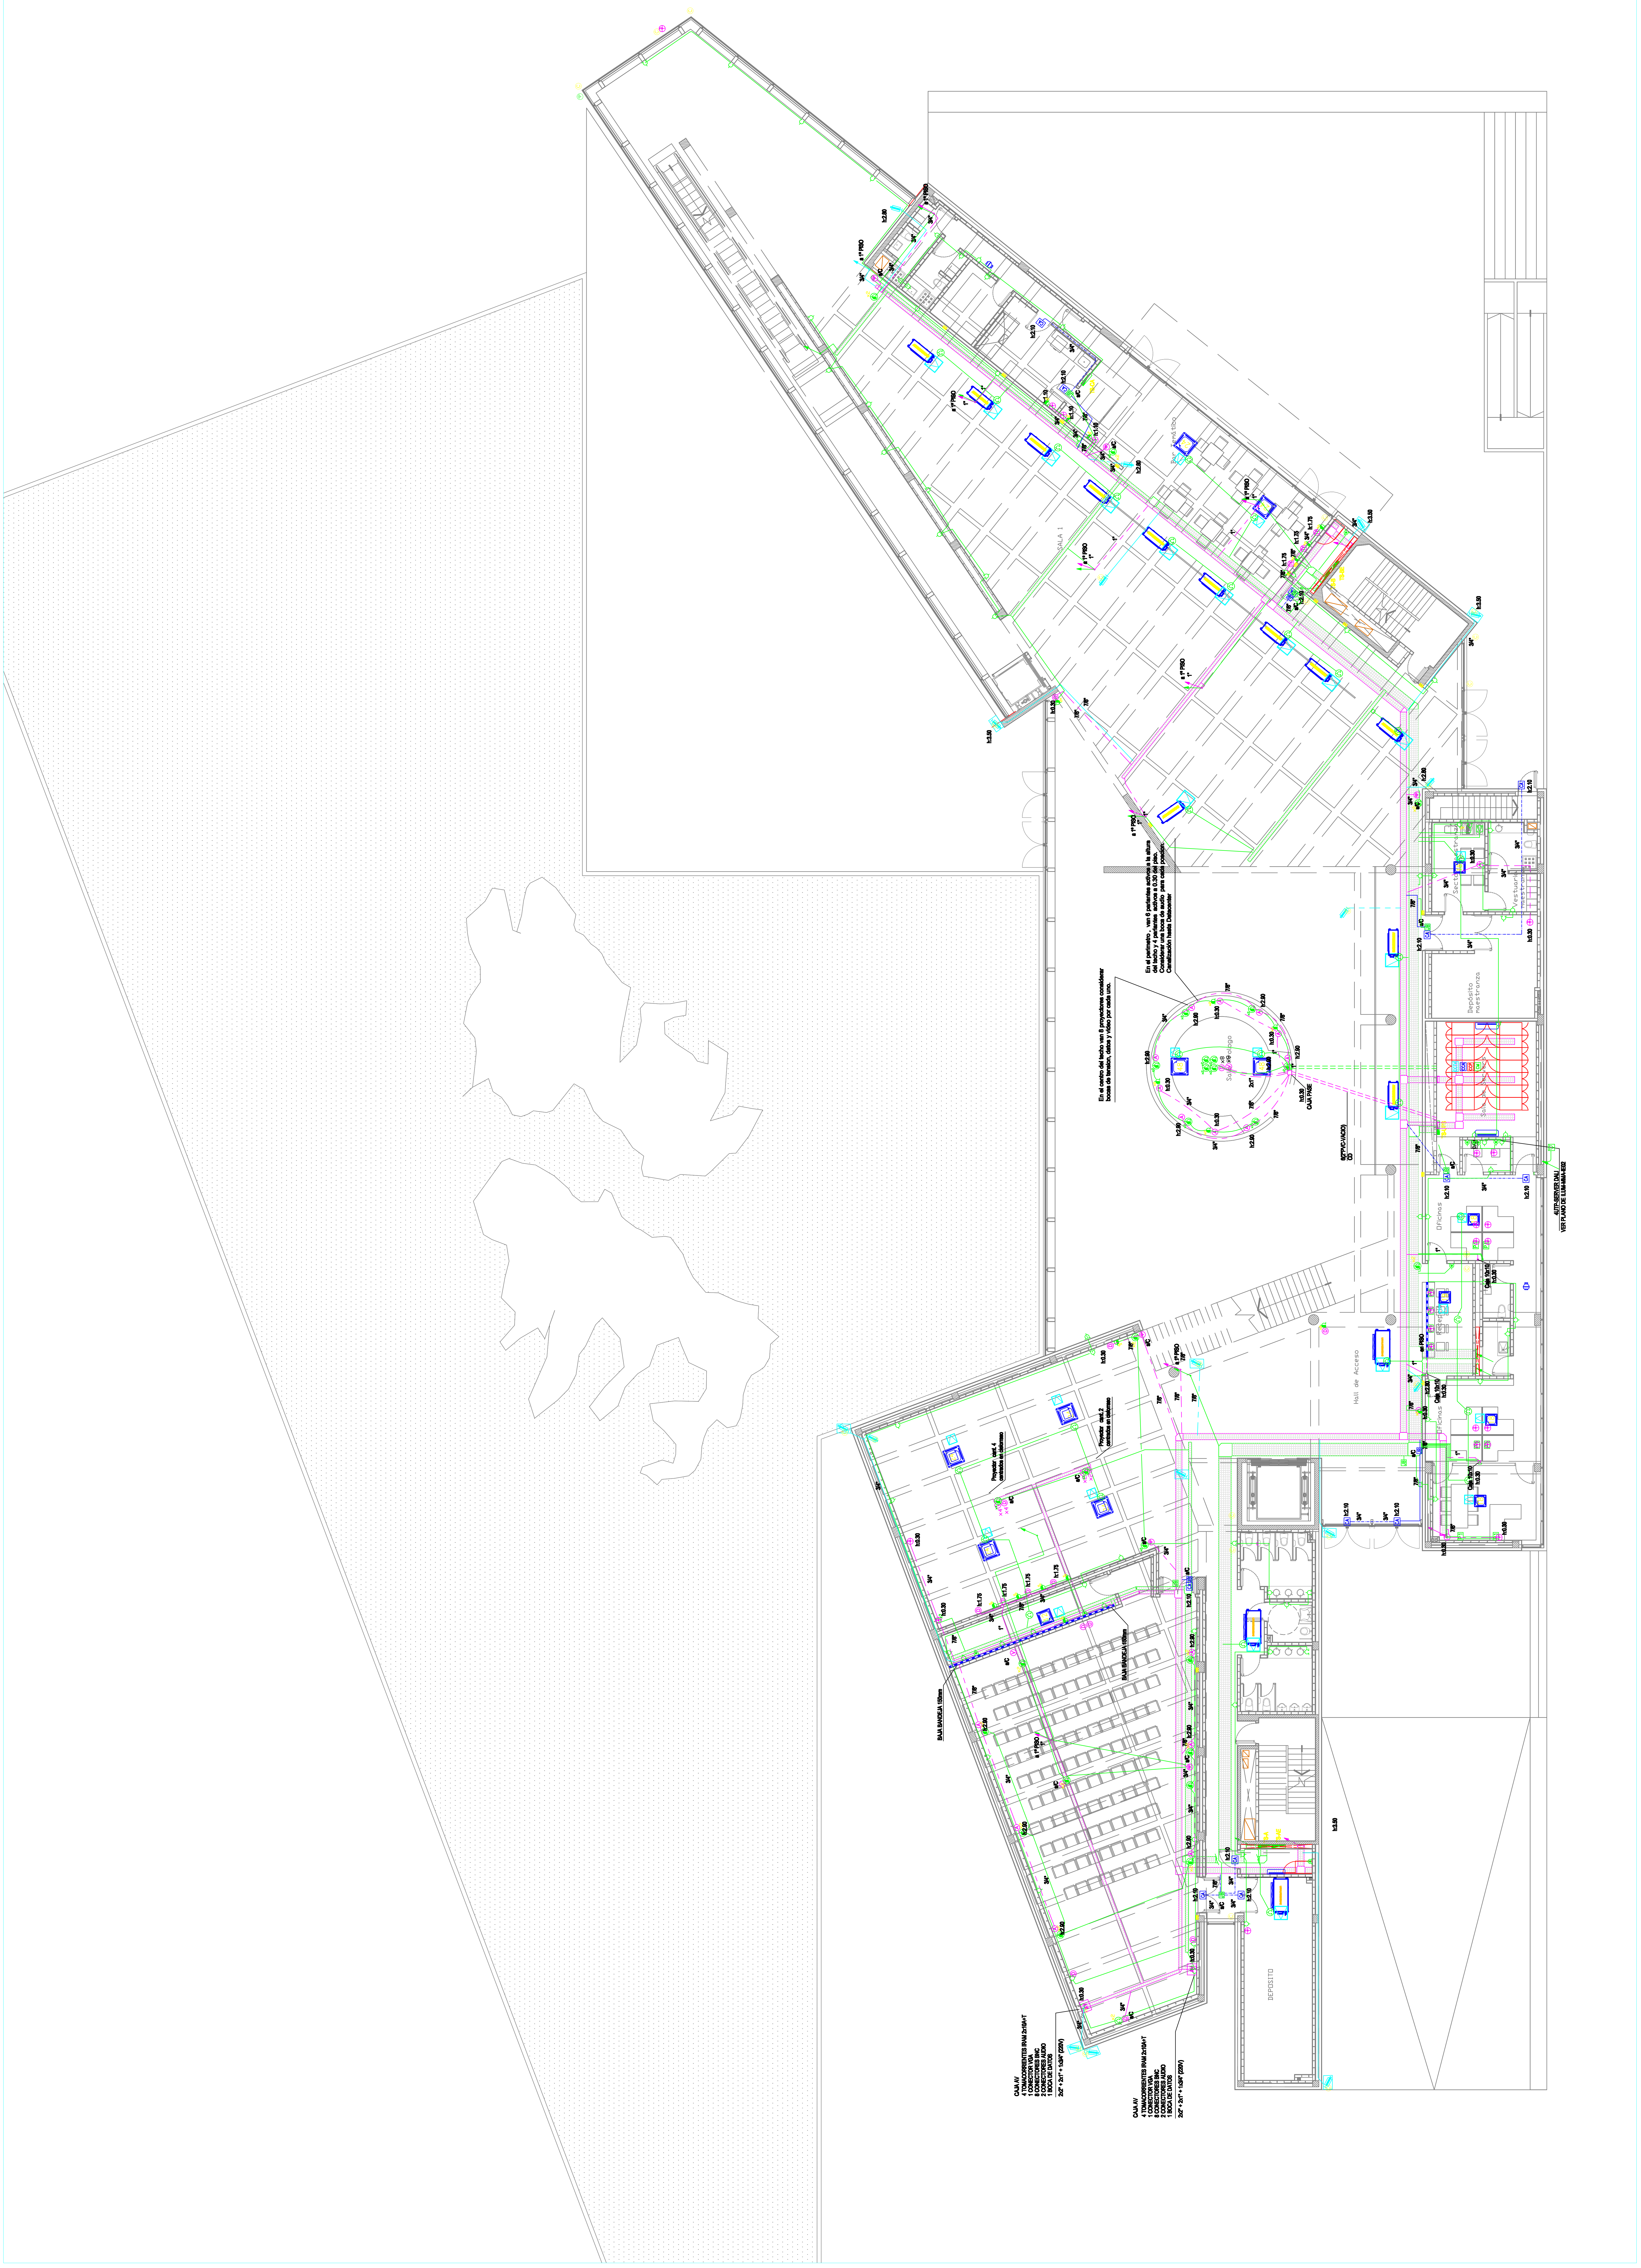
En el centro del techo van 8 proyectores considerar bocas de tension, datos y video por cada uno.
En el perimetro , van 6 parlantes activos a la altura del techo y 4 parlantes activos a 0.30 del piso. Considerar una boca de audio para cada posicion. Canalización hasta Datacenter
CAJA PASE
h:0.30
6(2"PVC-VACIO) CD
Sala Prologo
SALA 1
Hall de Acceso
Oficinas
DEPOSITO
4UTP-SERVER DALI
VER PLANO DE ILUM-MMA-IE02
Proyector cant. 4 centrados en cielorraso
Proyector cant. 2 centrados en cielorraso
BAJA BANDEJA 150mm
a 1º PISO
CAJA AV
4 TOMACORRIENTES IRAM 2x10A+T
1 CONECTOR VGA
8 CONECTORES BNC
2 CONECTORES AUDIO
1 BOCA DE DATOS
2x2" + 2x1" + 1x3/4" (220V)
h:2.90
h:1.75
h:2.10
3/4"
7/8"
1"
2x1"
s/C