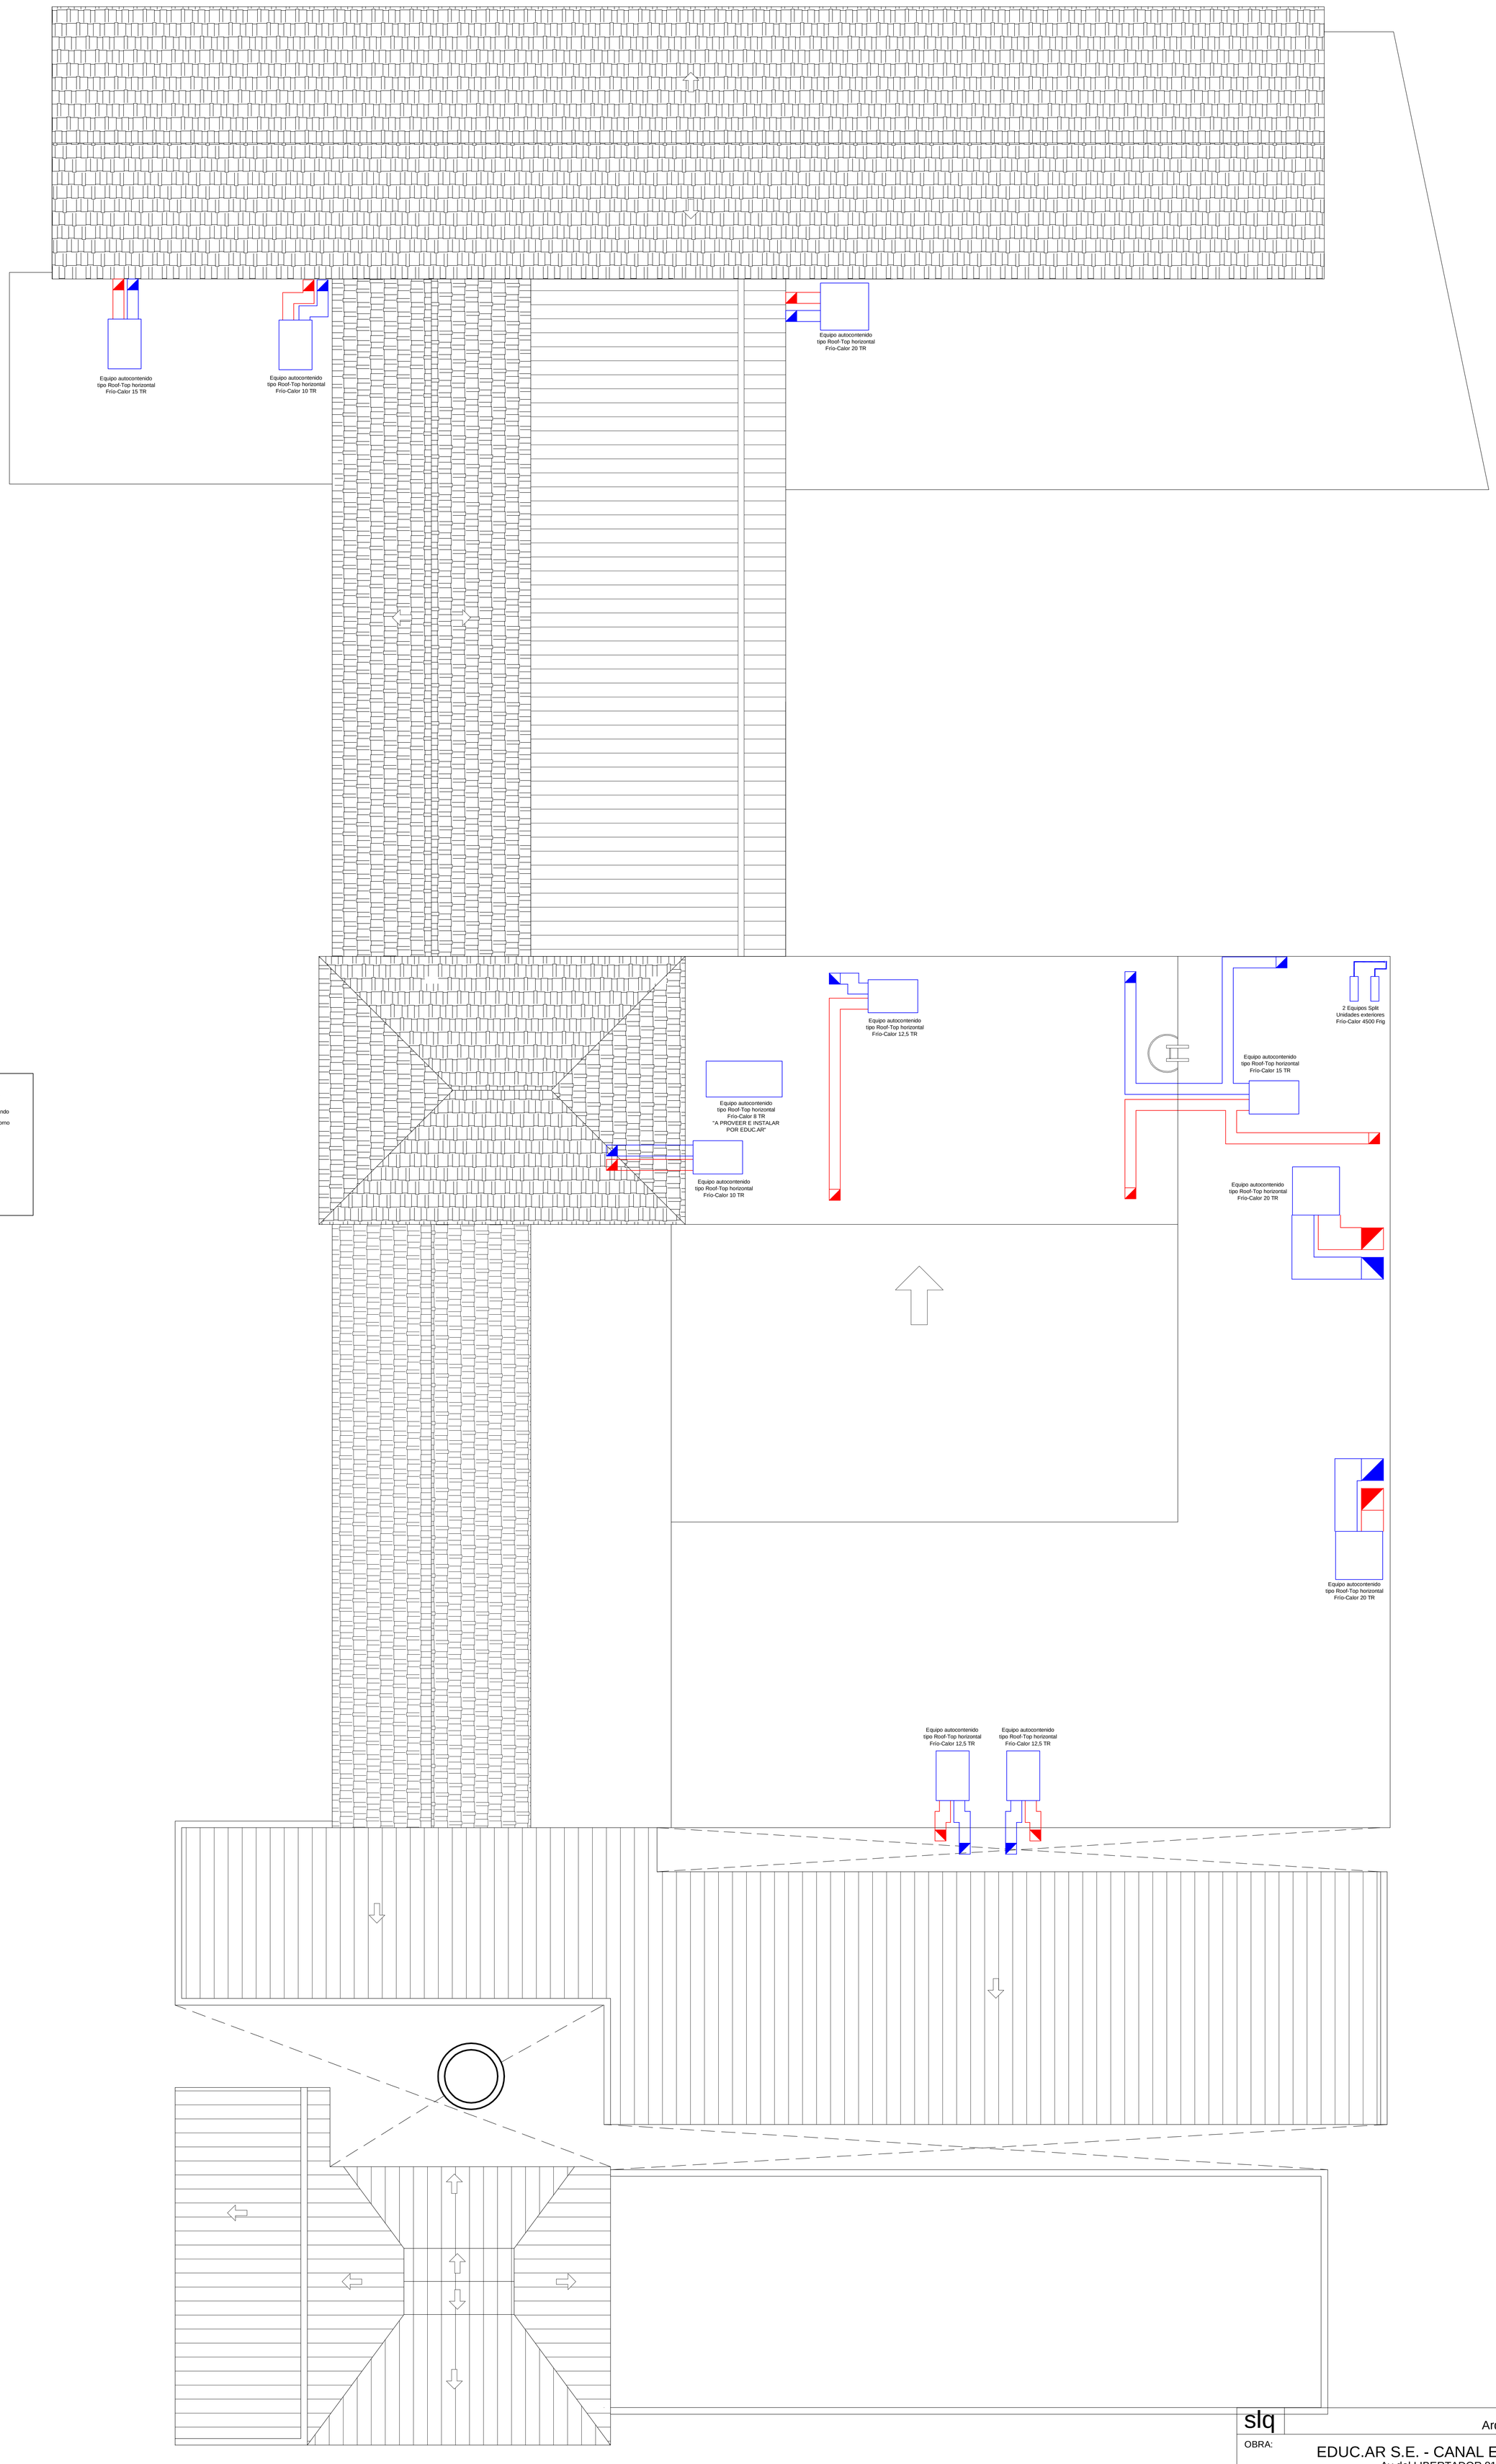

slq

Arq. Fernando Schuliaquer

OBRA:

EDUC.AR S.E. - CANAL ENCUENTRO
Av del LIBERTADOR 8151

PLANO:

AIRE ACONDICIONADO - PLANTA DE TECHOS

Fecha:	07/04/2012	Modificaciones: 28/05/2012	AA3
Escala:	1:100		