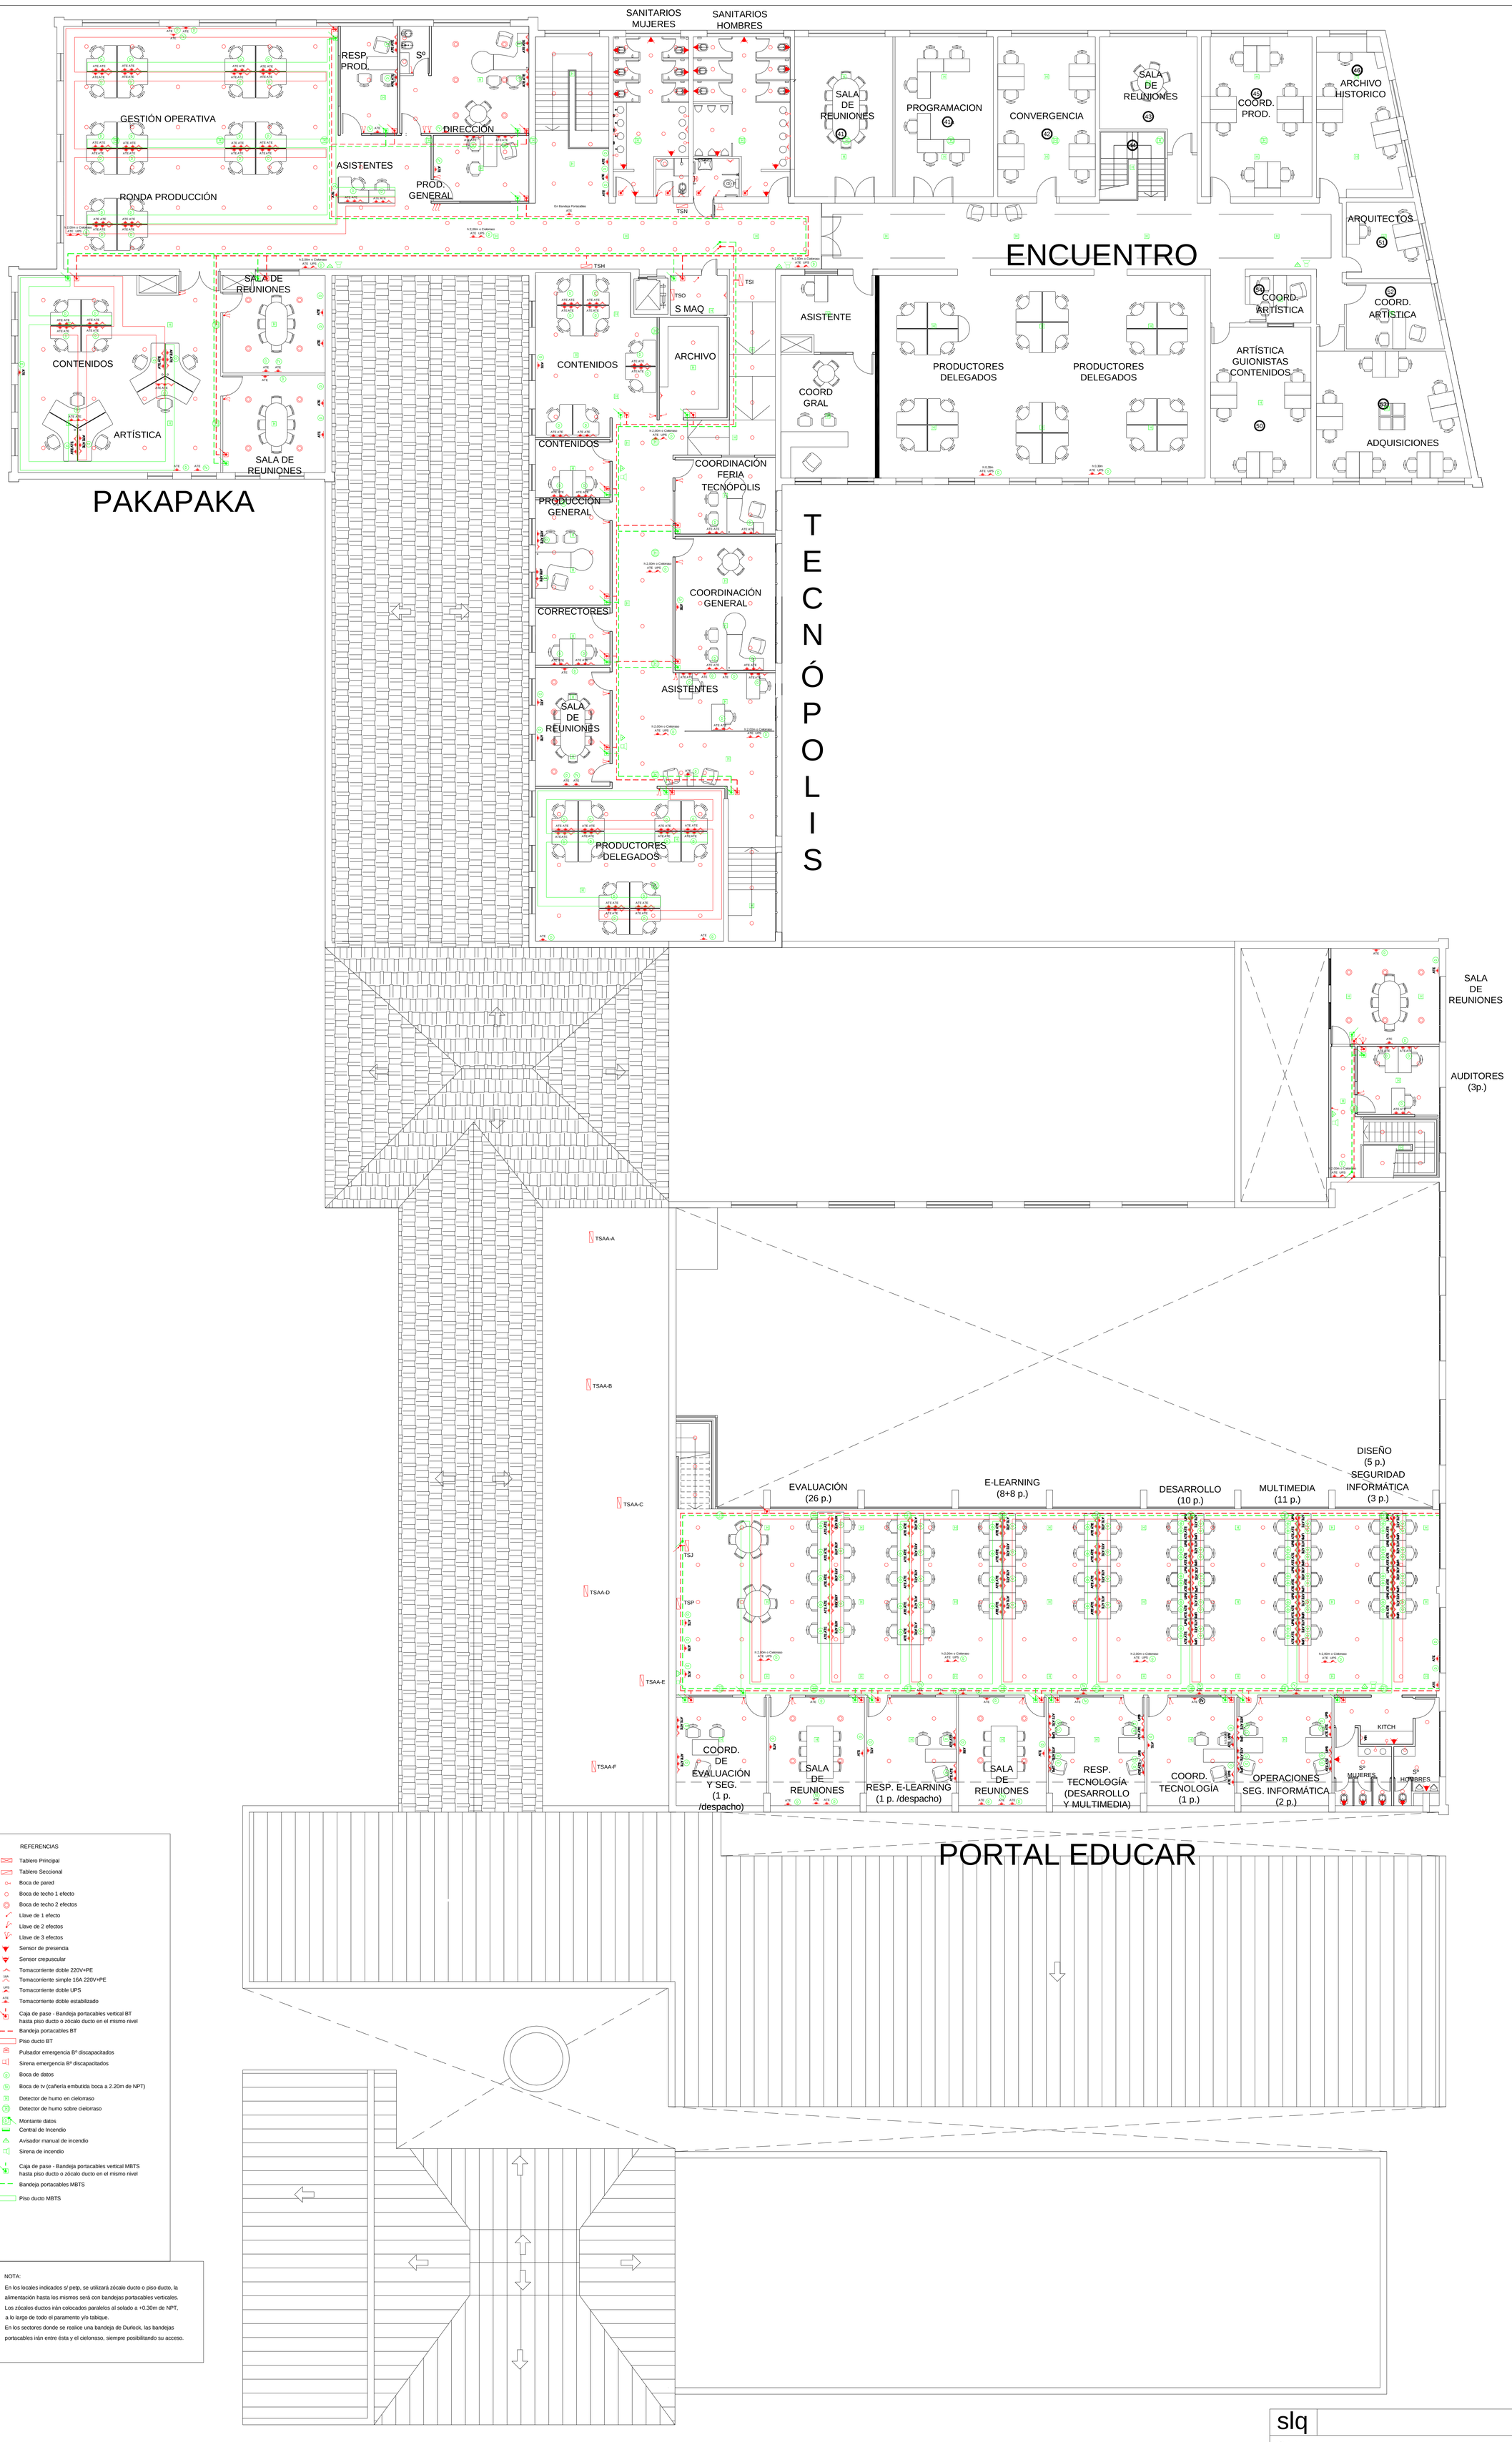

REFERENCIAS

- Tablero Principal
- Tablero Seccional
- Boca de pared
- Boca de techo 1 efecto
- Boca de techo 2 efectos
- Llave de 1 efecto
- Llave de 2 efectos
- Llave de 3 efectos
- Sensor de presencia
- Sensor crepuscular
- Tomacorriente doble 220V+PE
- Tomacorriente simple 16A 220V+PE
- Tomacorriente doble UPS
- Tomacorriente doble estabilizado
- Caja de pase - Bandeja portacables vertical BT hasta piso ducto o zócalo ducto en el mismo nivel
- Bandeja portacables BT
- Piso ducto BT
- Pulsador emergencia Bª discapacitados
- Sirena emergencia Bª discapacitados
- Boca de datos
- Boca de tv (cañería embutida boca a 2.20m de NPT)
- Detector de humo en cielorraso
- Detector de humo sobre cielorraso
- Montante datos
- Central de Incendio
- Avisador manual de incendio
- Sirena de incendio
- Caja de pase - Bandeja portacables vertical MBTS hasta piso ducto o zócalo ducto en el mismo nivel
- Bandeja portacables MBTS
- Piso ducto MBTS

NOTA:

En los locales indicados s/ petp. se utilizará zócalo ducto o piso ducto, la alimentación hasta los mismos será con bandejas portacables verticales.
Los zócalos ductos irán colocados paralelos al solado a +0.30m de NPT, a lo largo de todo el paramento y/o tabique.
En los sectores donde se realice una bandeja de Durlock, las bandejas portacables irán entre ésta y el cielorraso, siempre posibilitando su acceso.

slq	Arq. Fernando Schuliaquer
OBRA:	EDUC.AR S.E. - CANAL ENCUENTRO Av del LIBERTADOR 8151
PLANO:	INSTALACIÓN ELÉCTRICA - PLANTA PRIMER PISO
Fecha: 07/04/2012	Modificaciones: 28/05/2012
Escala: 1:100	IE2