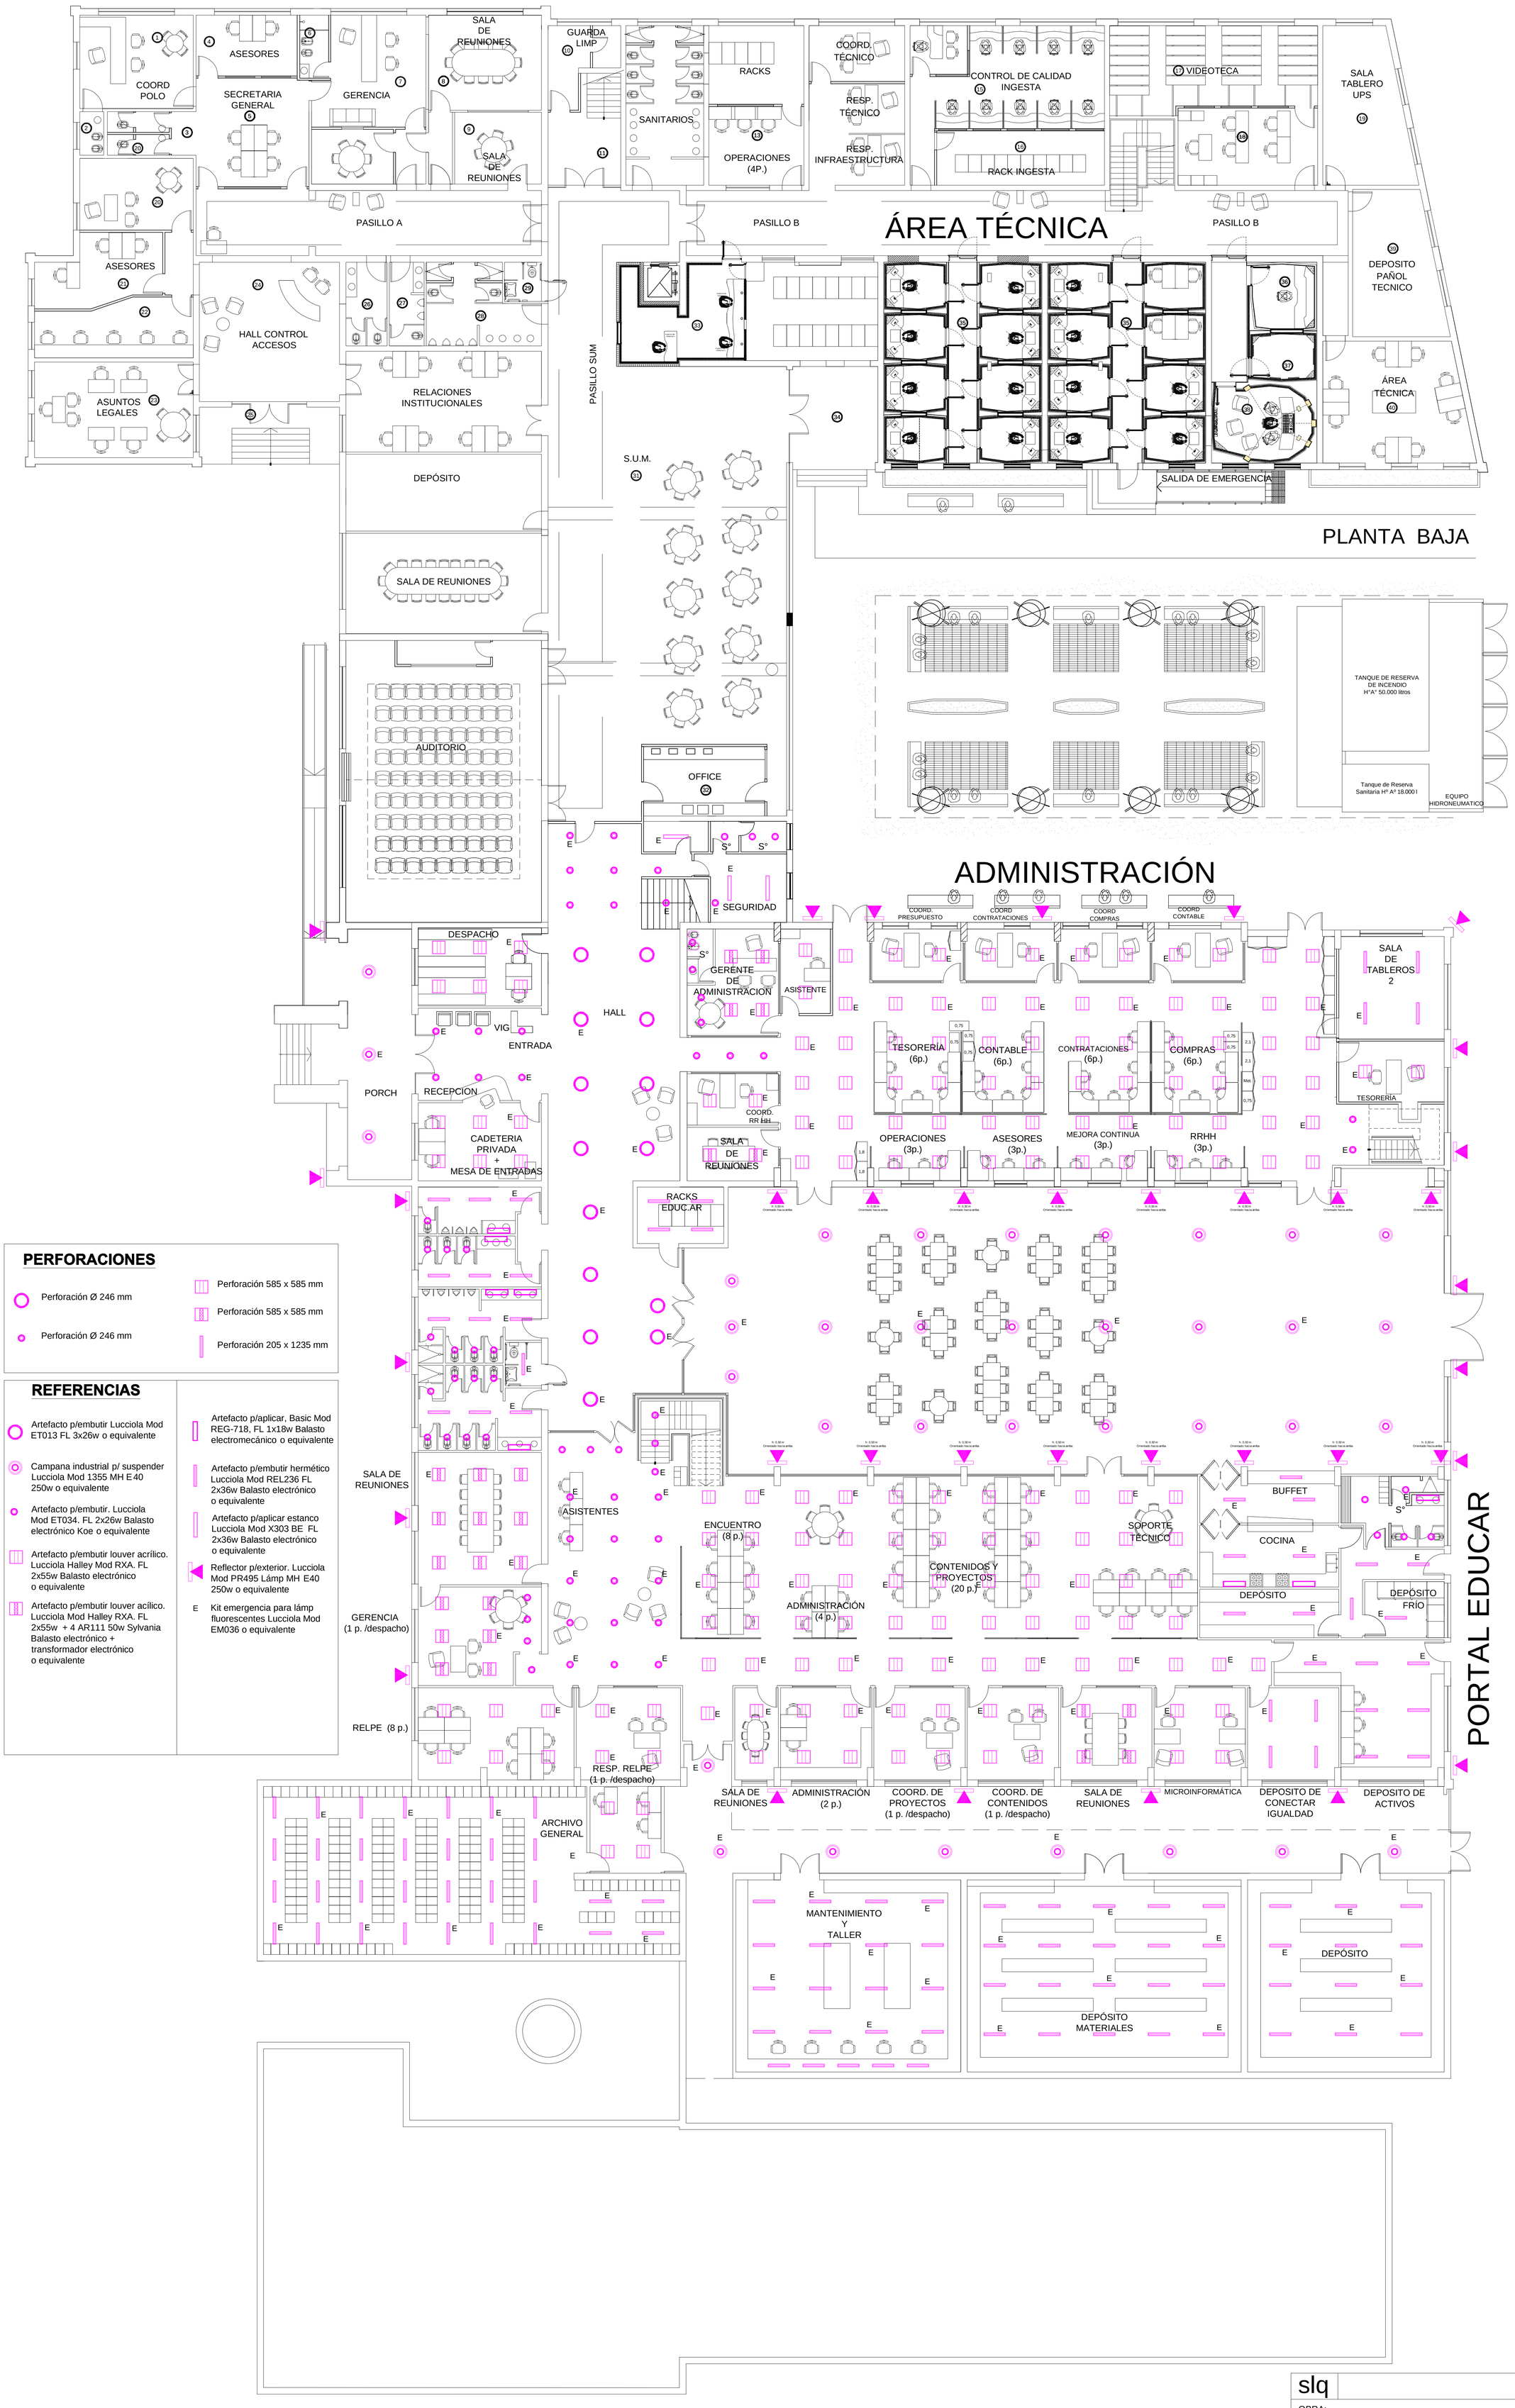

PERFORACIONES

- Perforación Ø 246 mm
- Perforación Ø 246 mm
- Perforación 585 x 585 mm
- Perforación 585 x 585 mm
- Perforación 205 x 1235 mm

REFERENCIAS

- Artefacto p/embutir Lucciola Mod ET013 FL 3x26w o equivalente
- Campana industrial p/ suspender Lucciola Mod 1355 MH E 40 250w o equivalente
- Artefacto p/embutir. Lucciola Mod ET034. FL 2x26w Balasto electrónico Koe o equivalente
- Artefacto p/embutir louver acrílico. Lucciola Halley Mod RXA. FL 2x55w Balasto electrónico o equivalente
- Artefacto p/embutir louver acílico. Lucciola Mod Halley RXA. FL 2x55w + 4 AR111 50w Sylvania Balasto electrónico + transformador electrónico o equivalente
- Artefacto p/aplicar, Basic Mod REG-718, FL 1x18w Balasto electromecánico o equivalente
- Artefacto p/embutir hermético Lucciola Mod REL236 FL 2x36w Balasto electrónico o equivalente
- Artefacto p/aplicar estanco Lucciola Mod X303 BE FL 2x36w Balasto electrónico o equivalente
- Reflector p/exterior. Lucciola Mod PR495 Lámp MH E40 250w o equivalente
- E Kit emergencia para lámp fluorescentes Lucciola Mod EM036 o equivalente

slq	Arq. Fernando Schuliaquer
OBRA:	EDUC.AR S.E. - CANAL ENCUENTRO Av del LIBERTADOR 8151
PLANO:	ARTEFACTOS DE ILUMINACIÓN - PLANTA BAJA
Fecha: 07/04/2012	Modificaciones: 28/05/2012
Escala: 1:100	IL1