

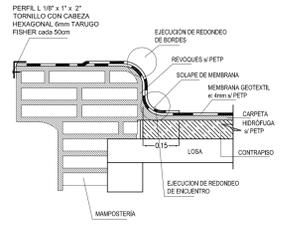



A EJECUTAR SEGÚN PLIEGO:
Ejecución de estructura de perfiles "C", cubierta de chapa acanalada, canaleta y C.I.

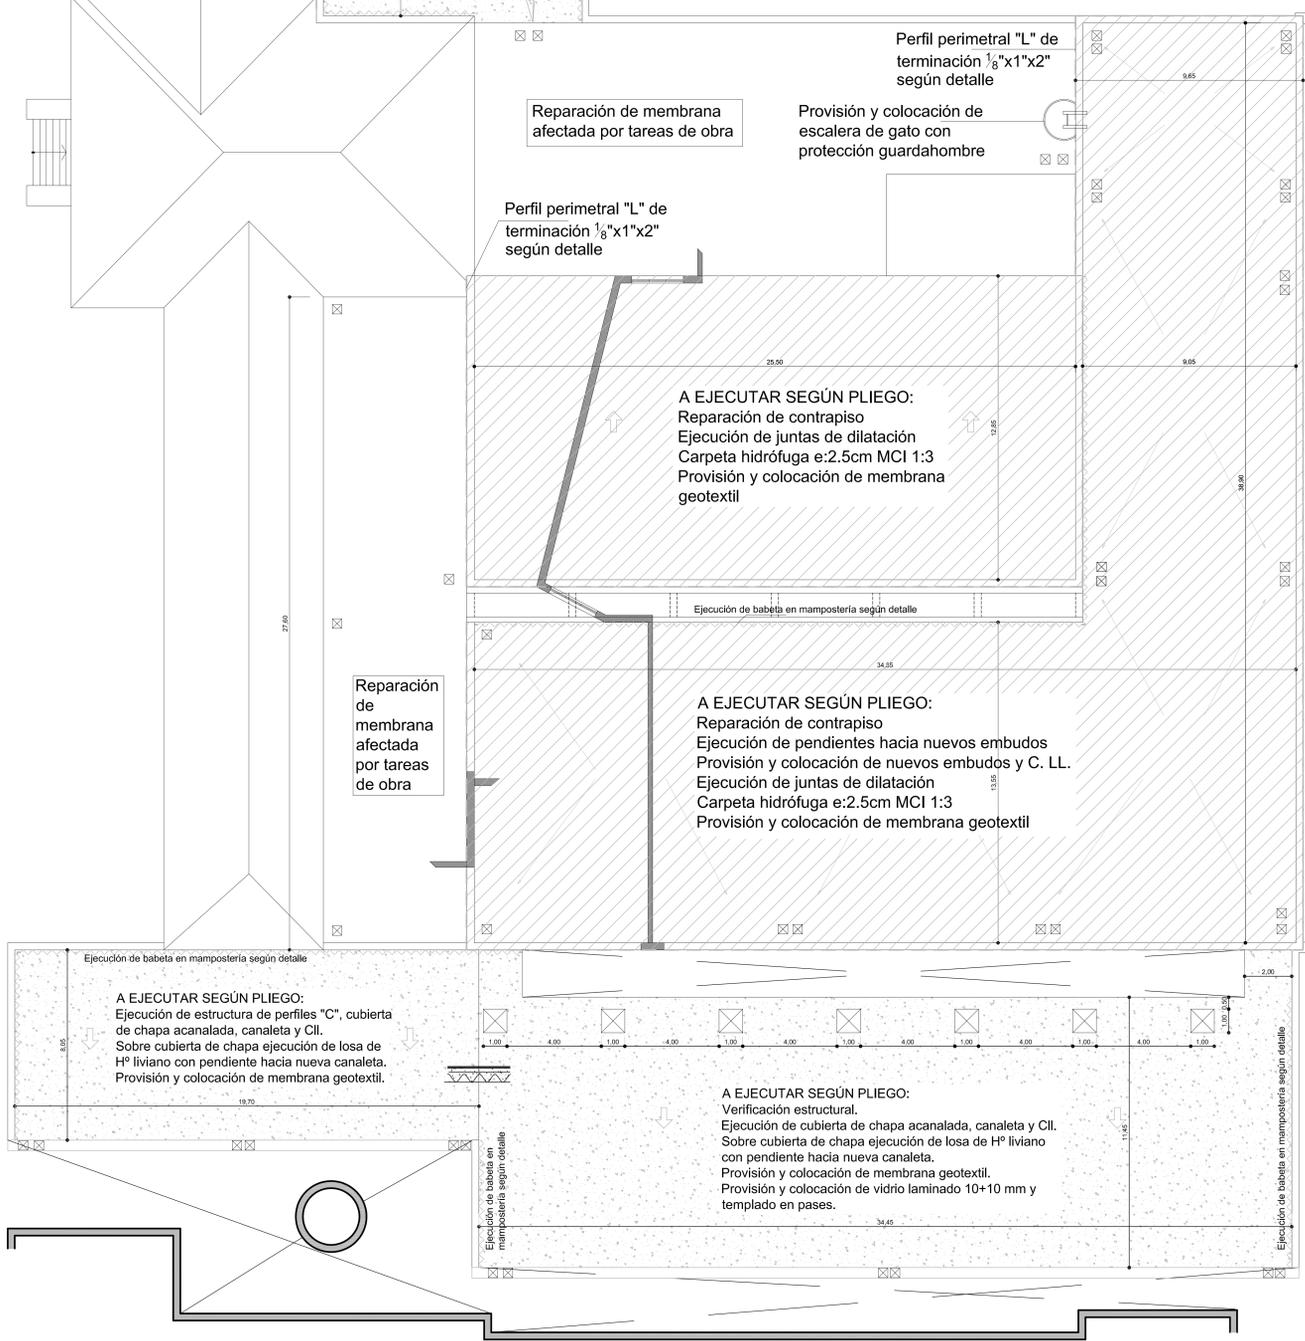


DETALLE TERMINACION EN BORDES

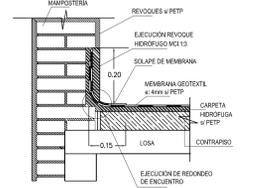

DETALLE ENCUENTRO MAMPOSTERIA

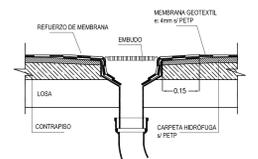

DETALLE ENCUENTRO EMBUDO

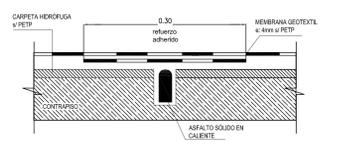

DETALLE DE JUNTA DE DILATACION



DETALLE COLOCACION VIDRIOS

| | | |
|---------|--|-----------------|
| slq | Arq. Fernando Schulliaquer | |
| OBRA: | EDUC.AR S.E. - CANAL ENCUENTRO Av del LIBERTADOR 8151 | |
| PLANO: | EJECUCION DE CUBIERTAS | |
| Fecha: | 28/05/2012 | Modificaciones: |
| Escala: | 1:100 | |
| | | PT2 |