
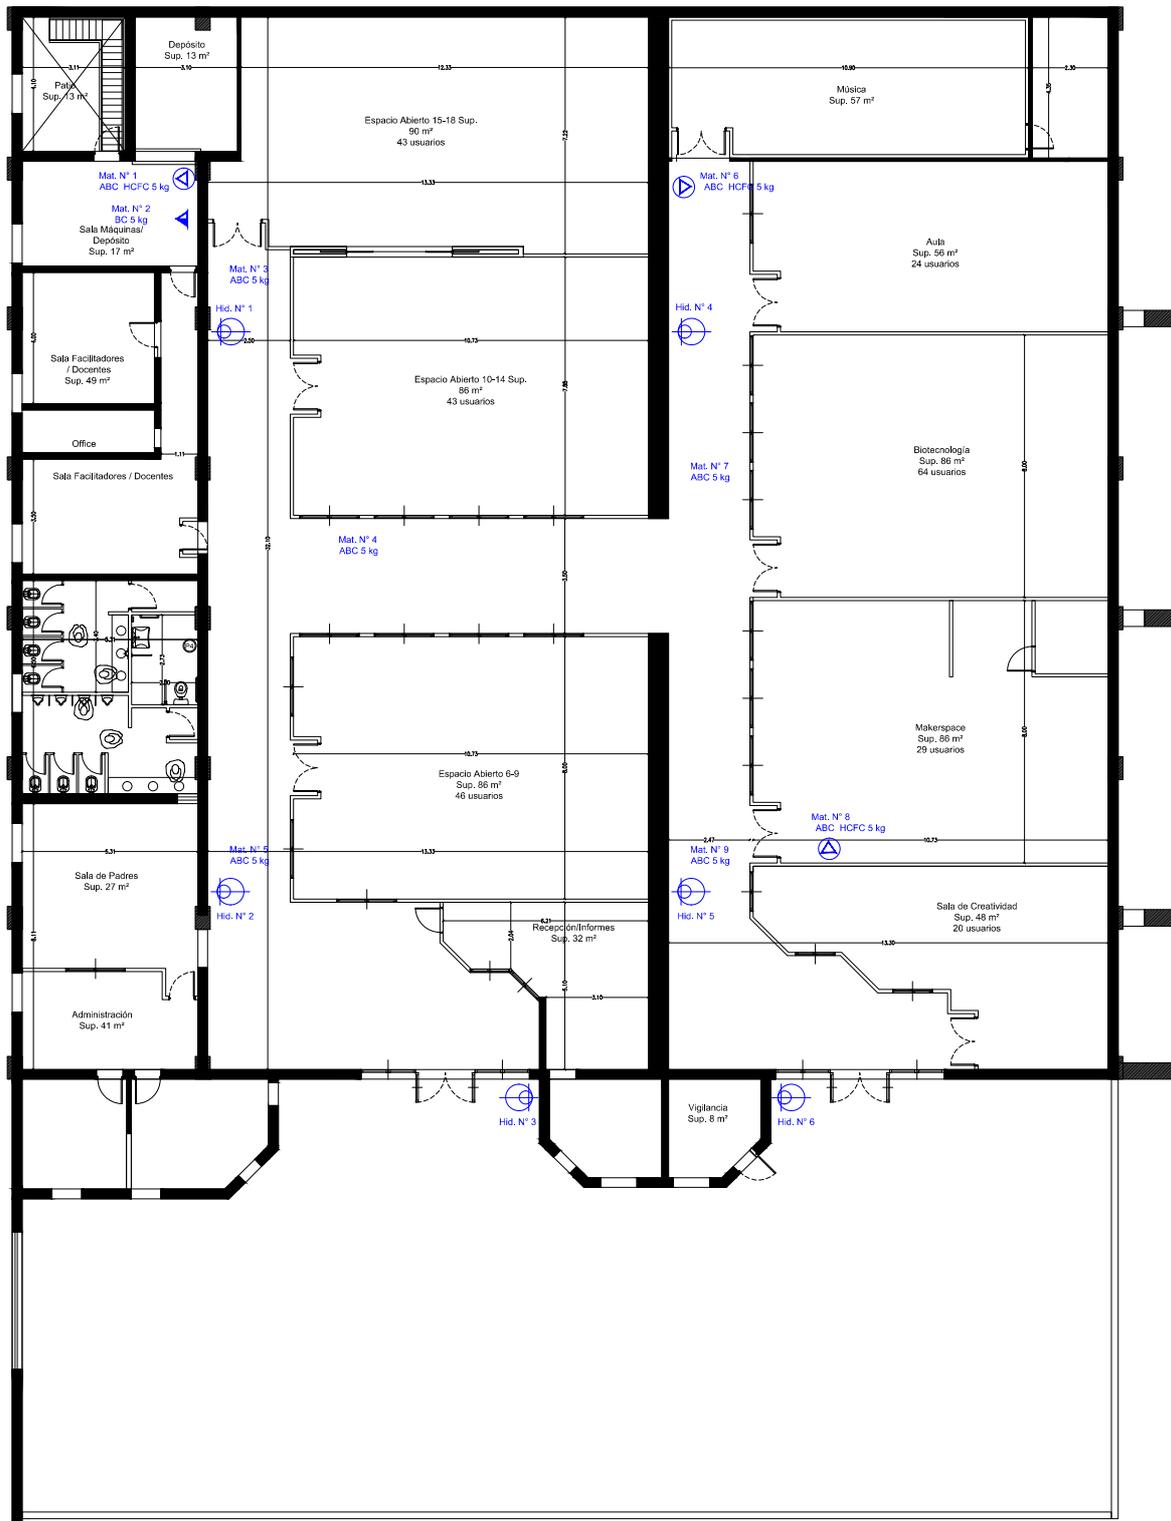


# Centro de Innovación en Bahía Blanca

## Instalación Contra Incendio - Planta Baja

Superficie Total del Centro Aprox. 1143 m<sup>2</sup>

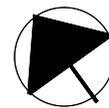

Hidrante (existente) Cantidad: 6 u.

Matafuego ABC 5kg. Cantidad: 5 u.



Matafuego HCFC123 5kg. Cantidad: 3 u.



Matafuego BC 5kg. Cantidad: 1 u.