


# Centro de Innovación - Plano de Cielorrasos

## Infinito por Descubrir

Superficie Total del Centro Aprox. 750 m<sup>2</sup>

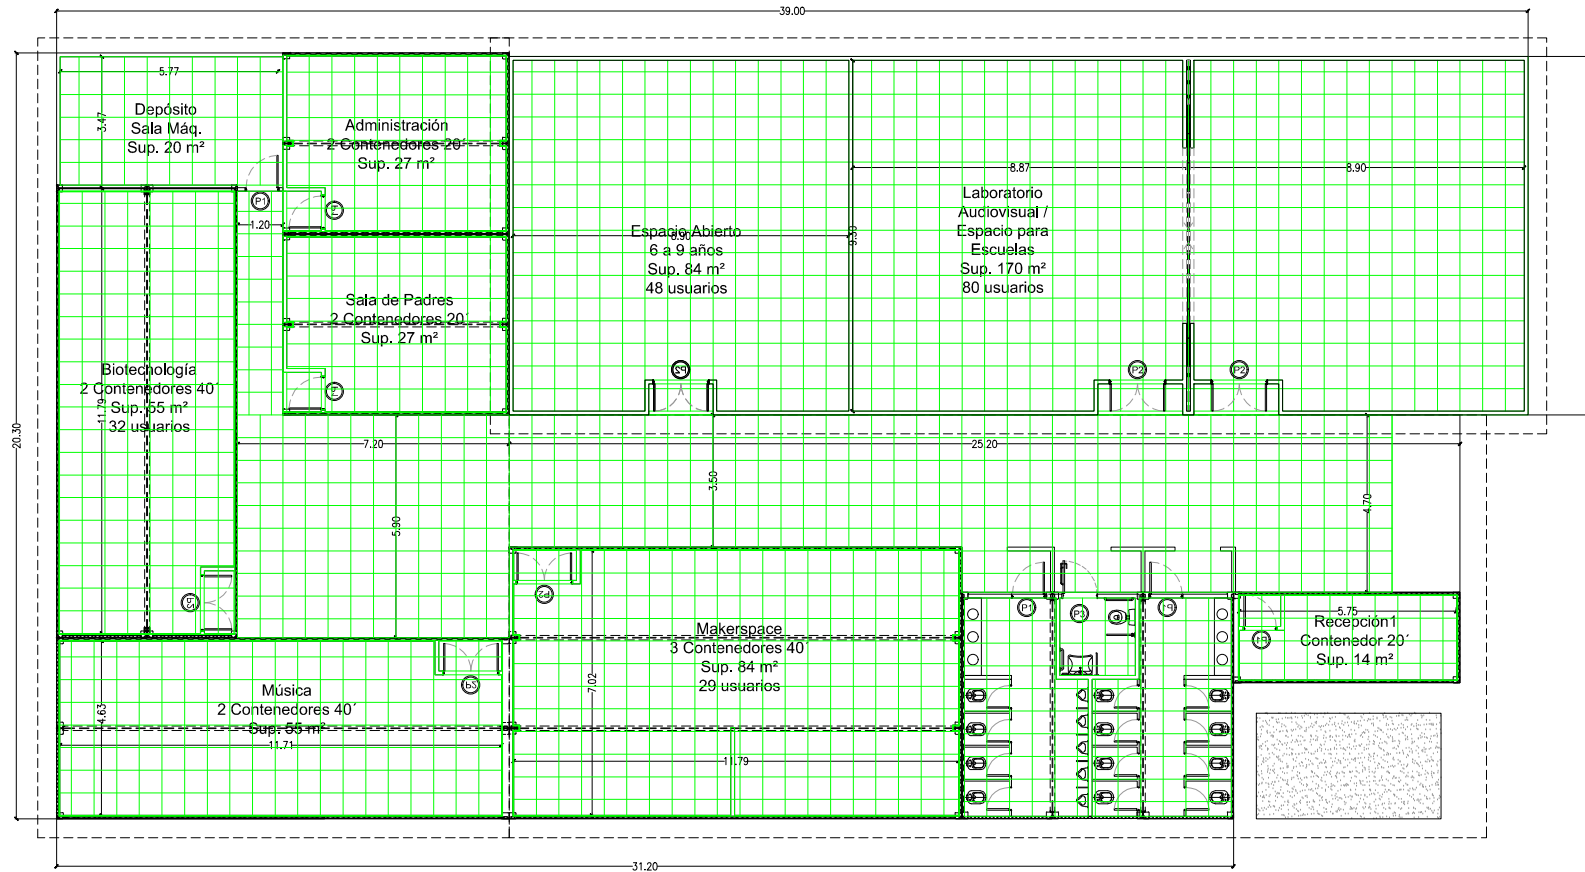

Cielorraso modular de placas de roca de yeso tipo RADAR ó similar. Sup. aprox. 750 m<sup>2</sup>