



Centro de Innovación - Cortes Infinito por Descubrir


Superficie Total del Centro Aprox. 750 m²

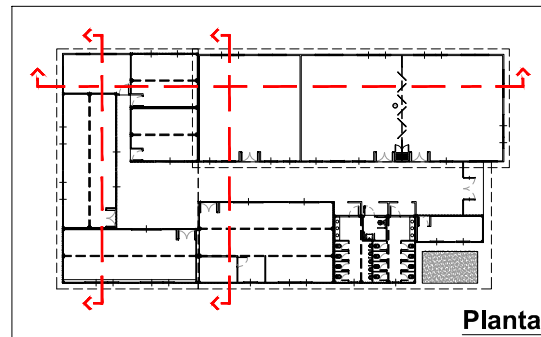


Planta

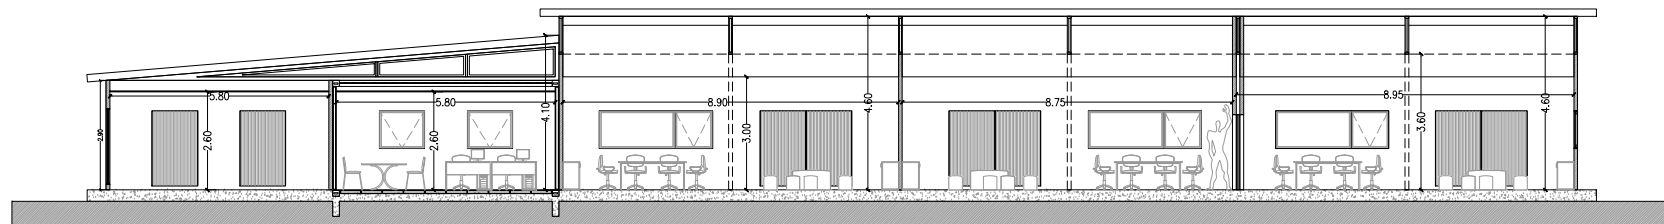

Corte Longitudinal

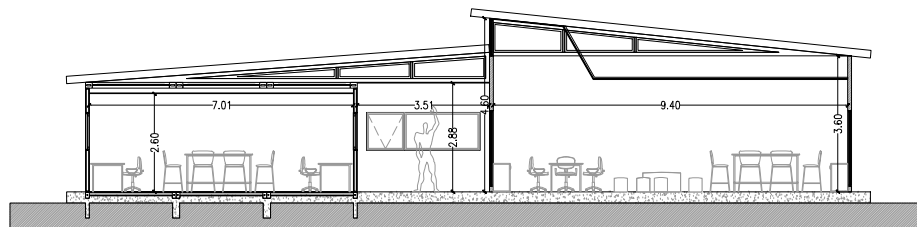

Corte Transversal

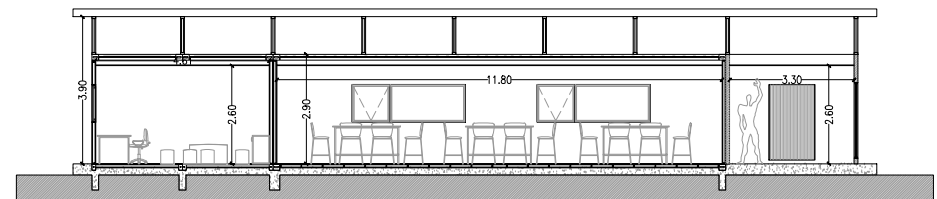

Corte Transversal