

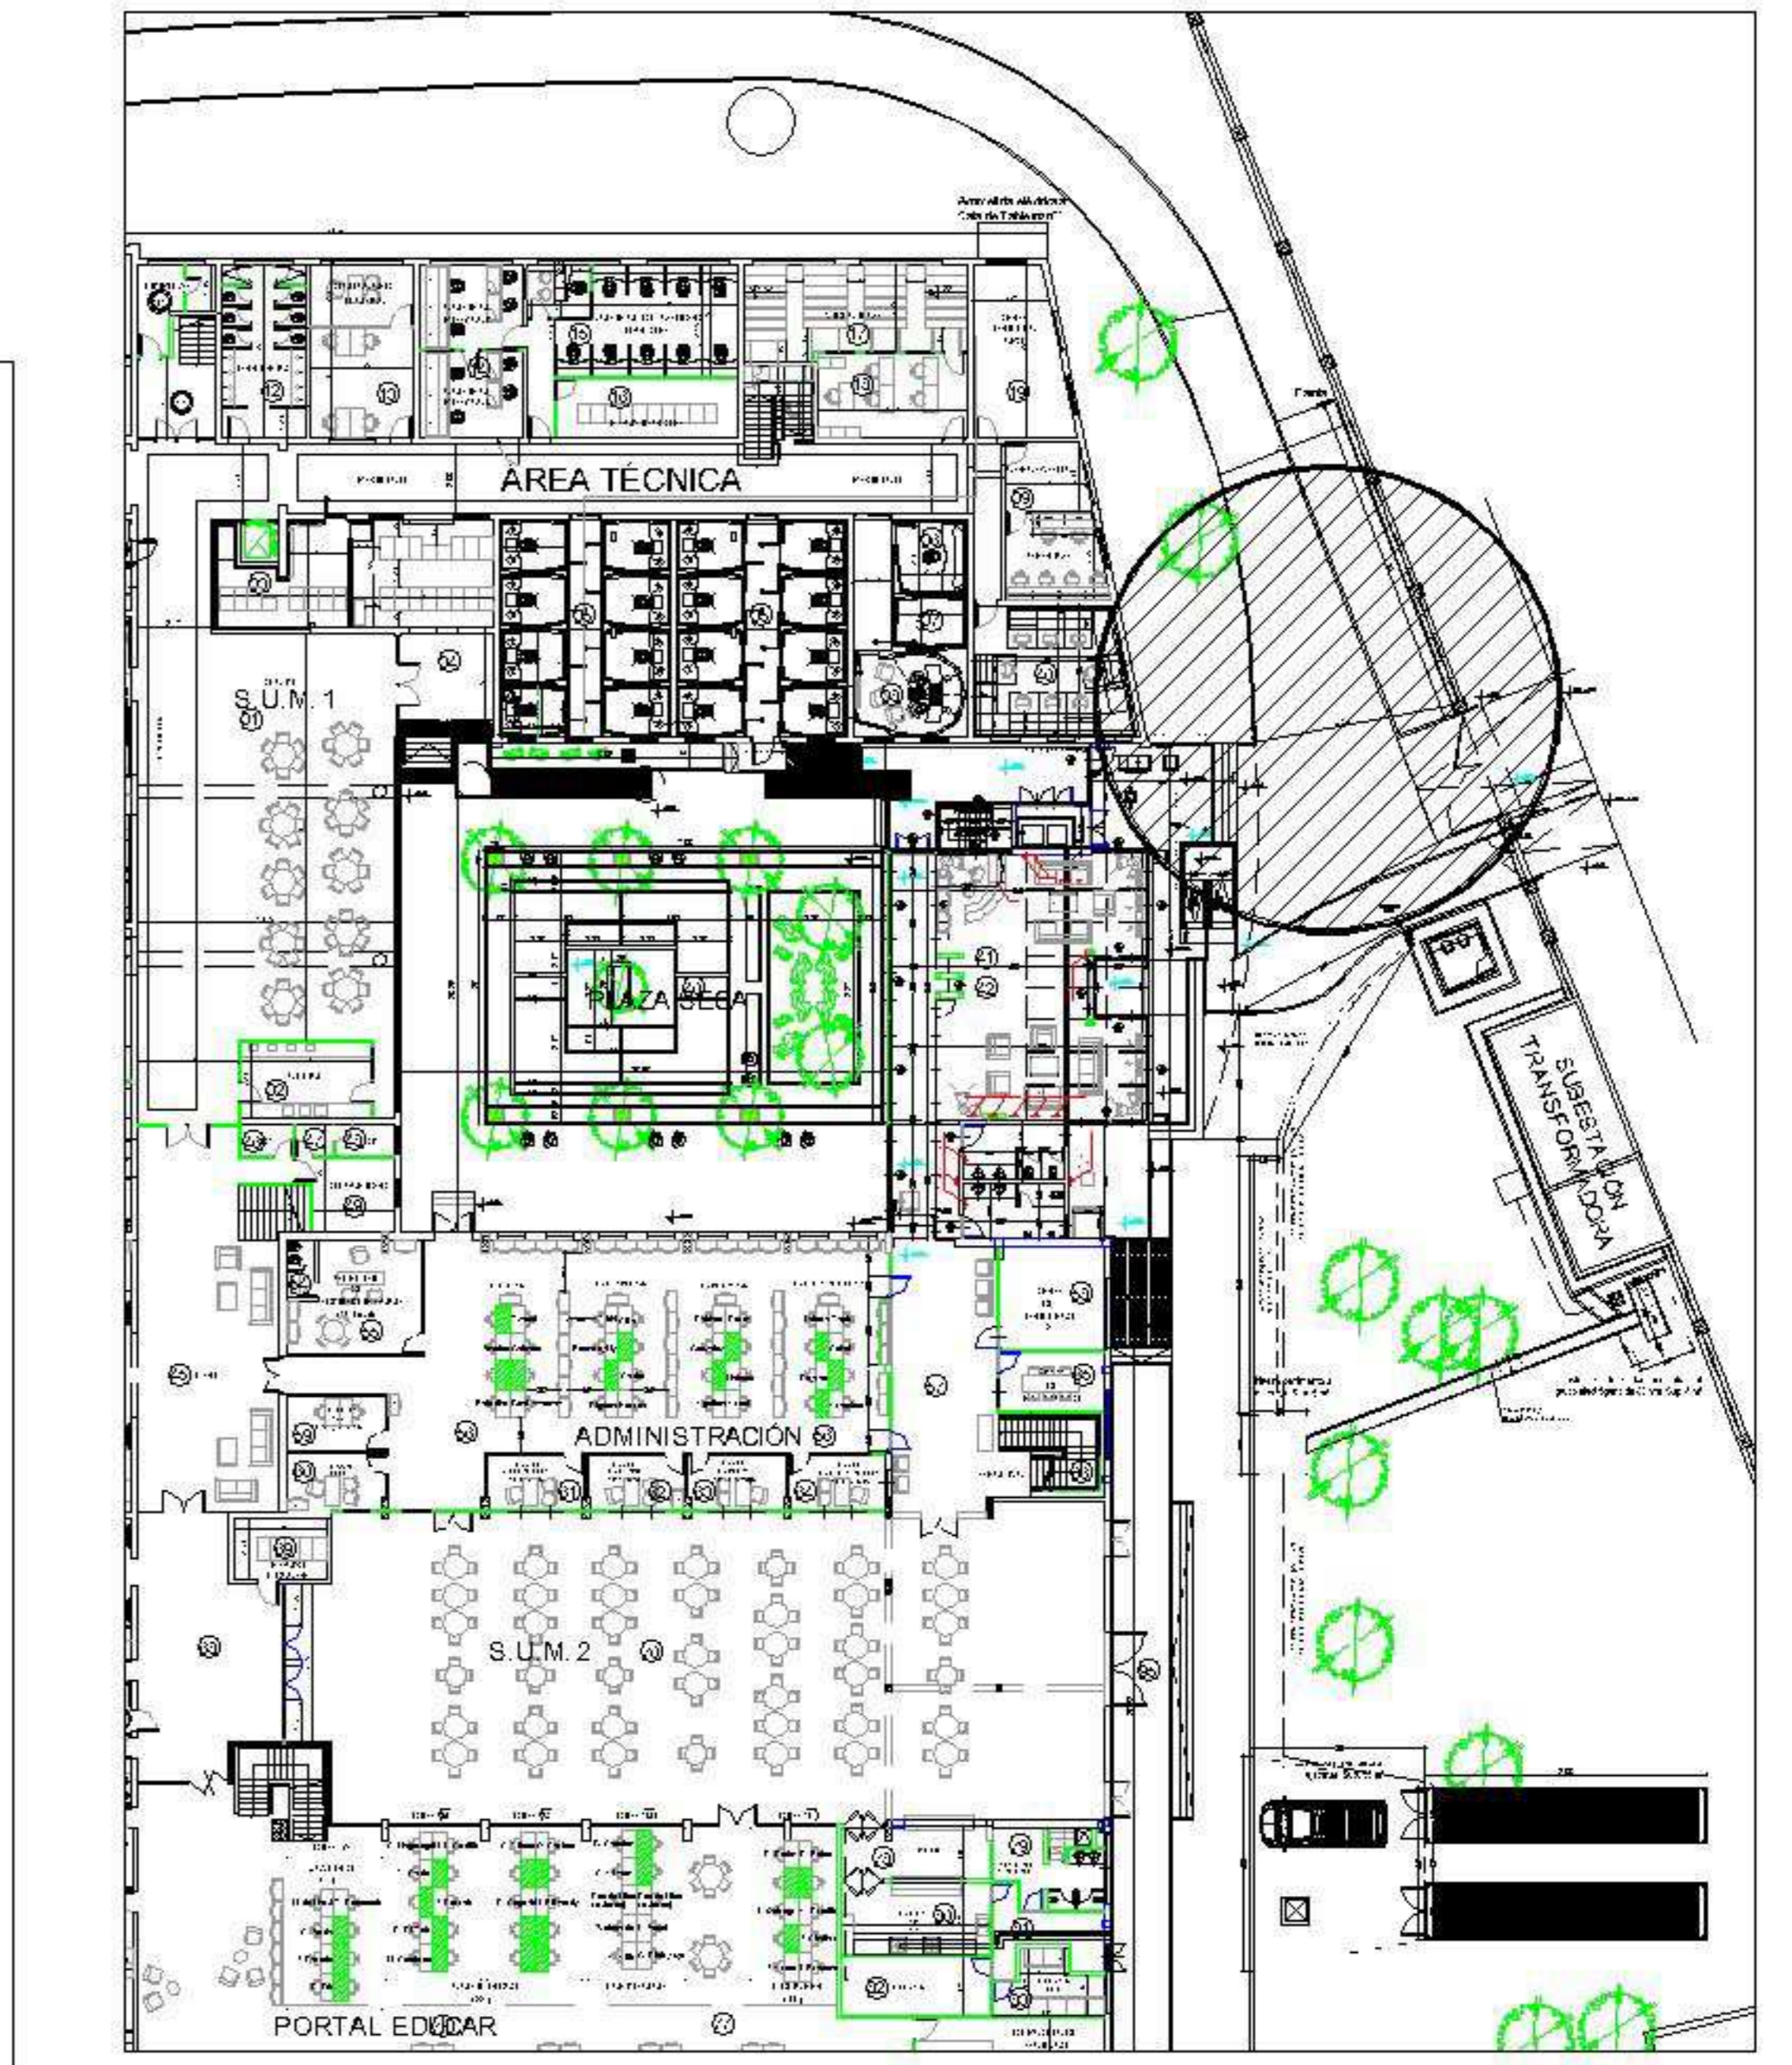



Ejecución de Pavimentos en Acceso Av. Cdto. Rivadavia - Sector 1 y 2
 Remoción de adoquines y ejecución de pavimento en acceso vehicular

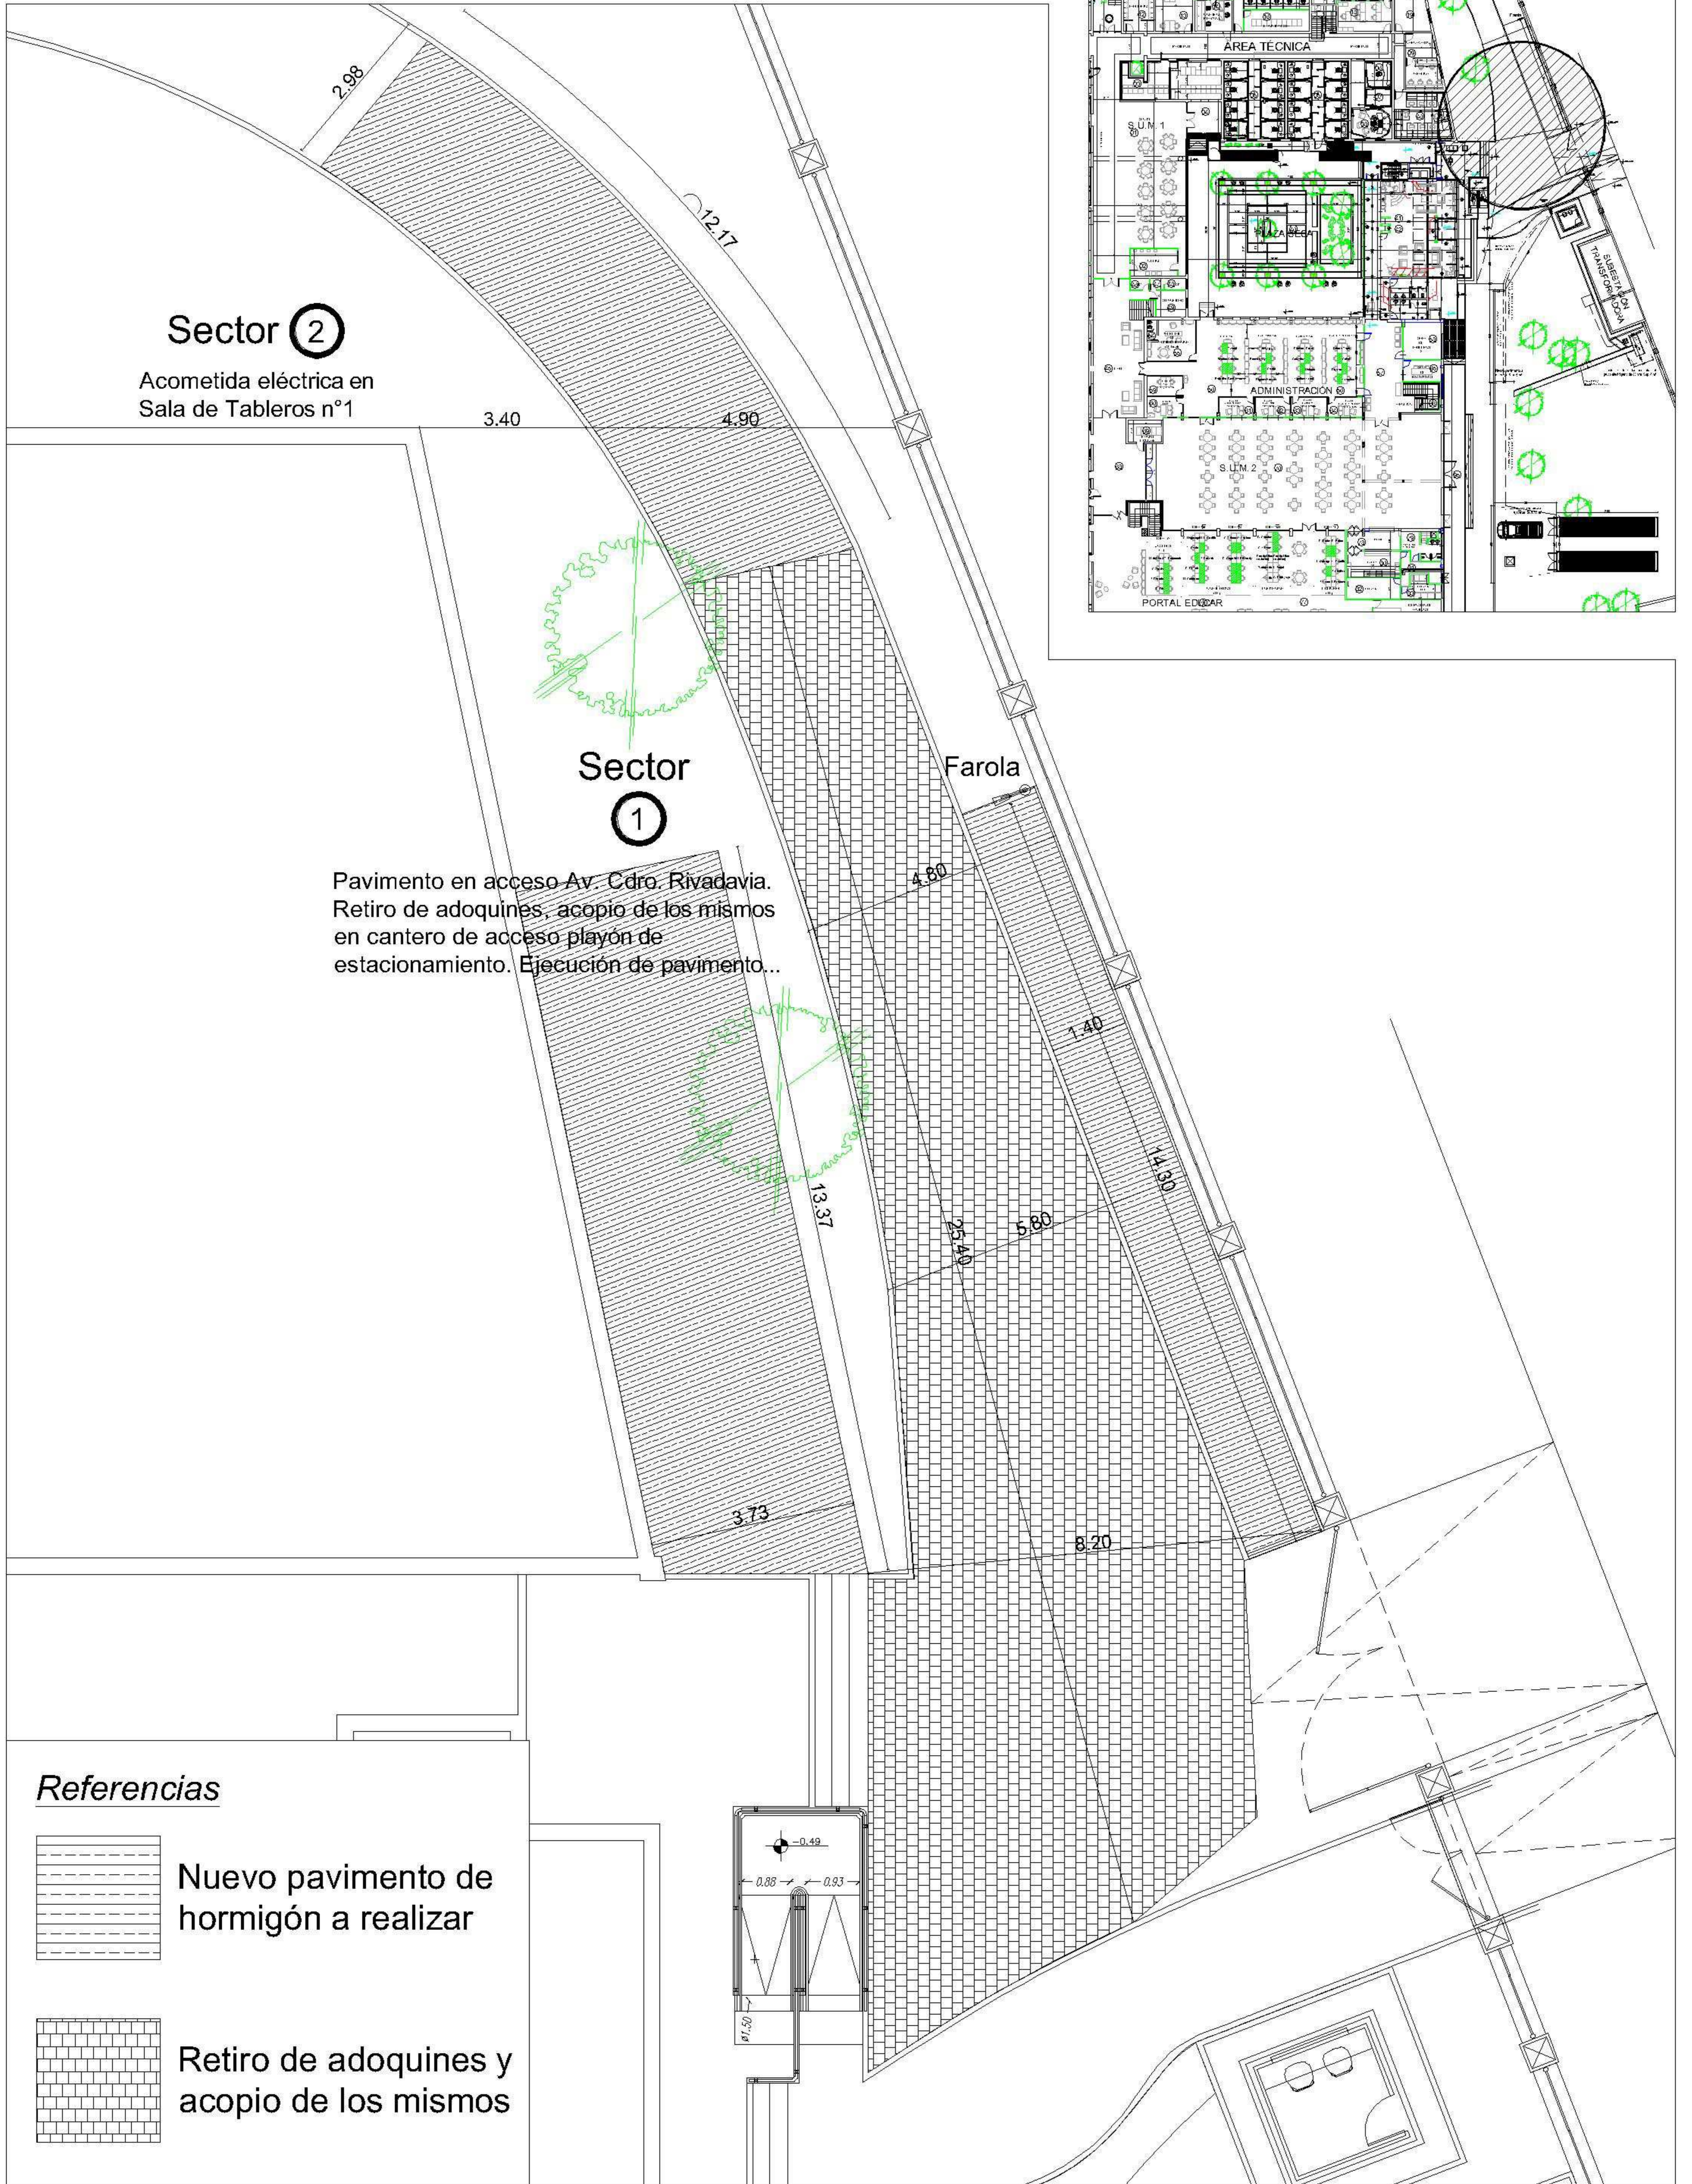

Referencias

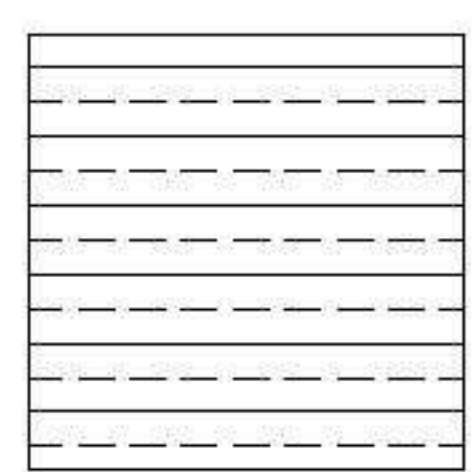

Nuevo pavimento de hormigón a realizar

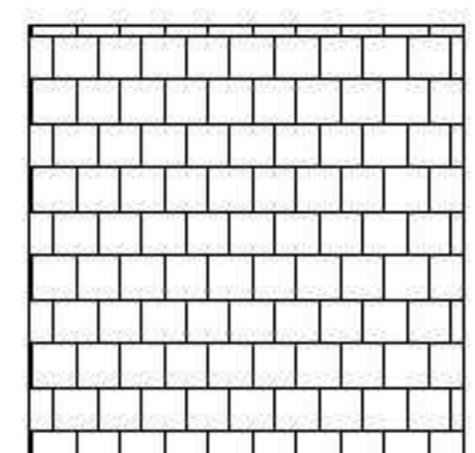

Retiro de adoquines y acopio de los mismos

NOTA: Medidas a verificar en obra.