


Ejecución de Pavimentos en Sector Antenas - Sector 3

Ejecución de codo y parche frente a antenas

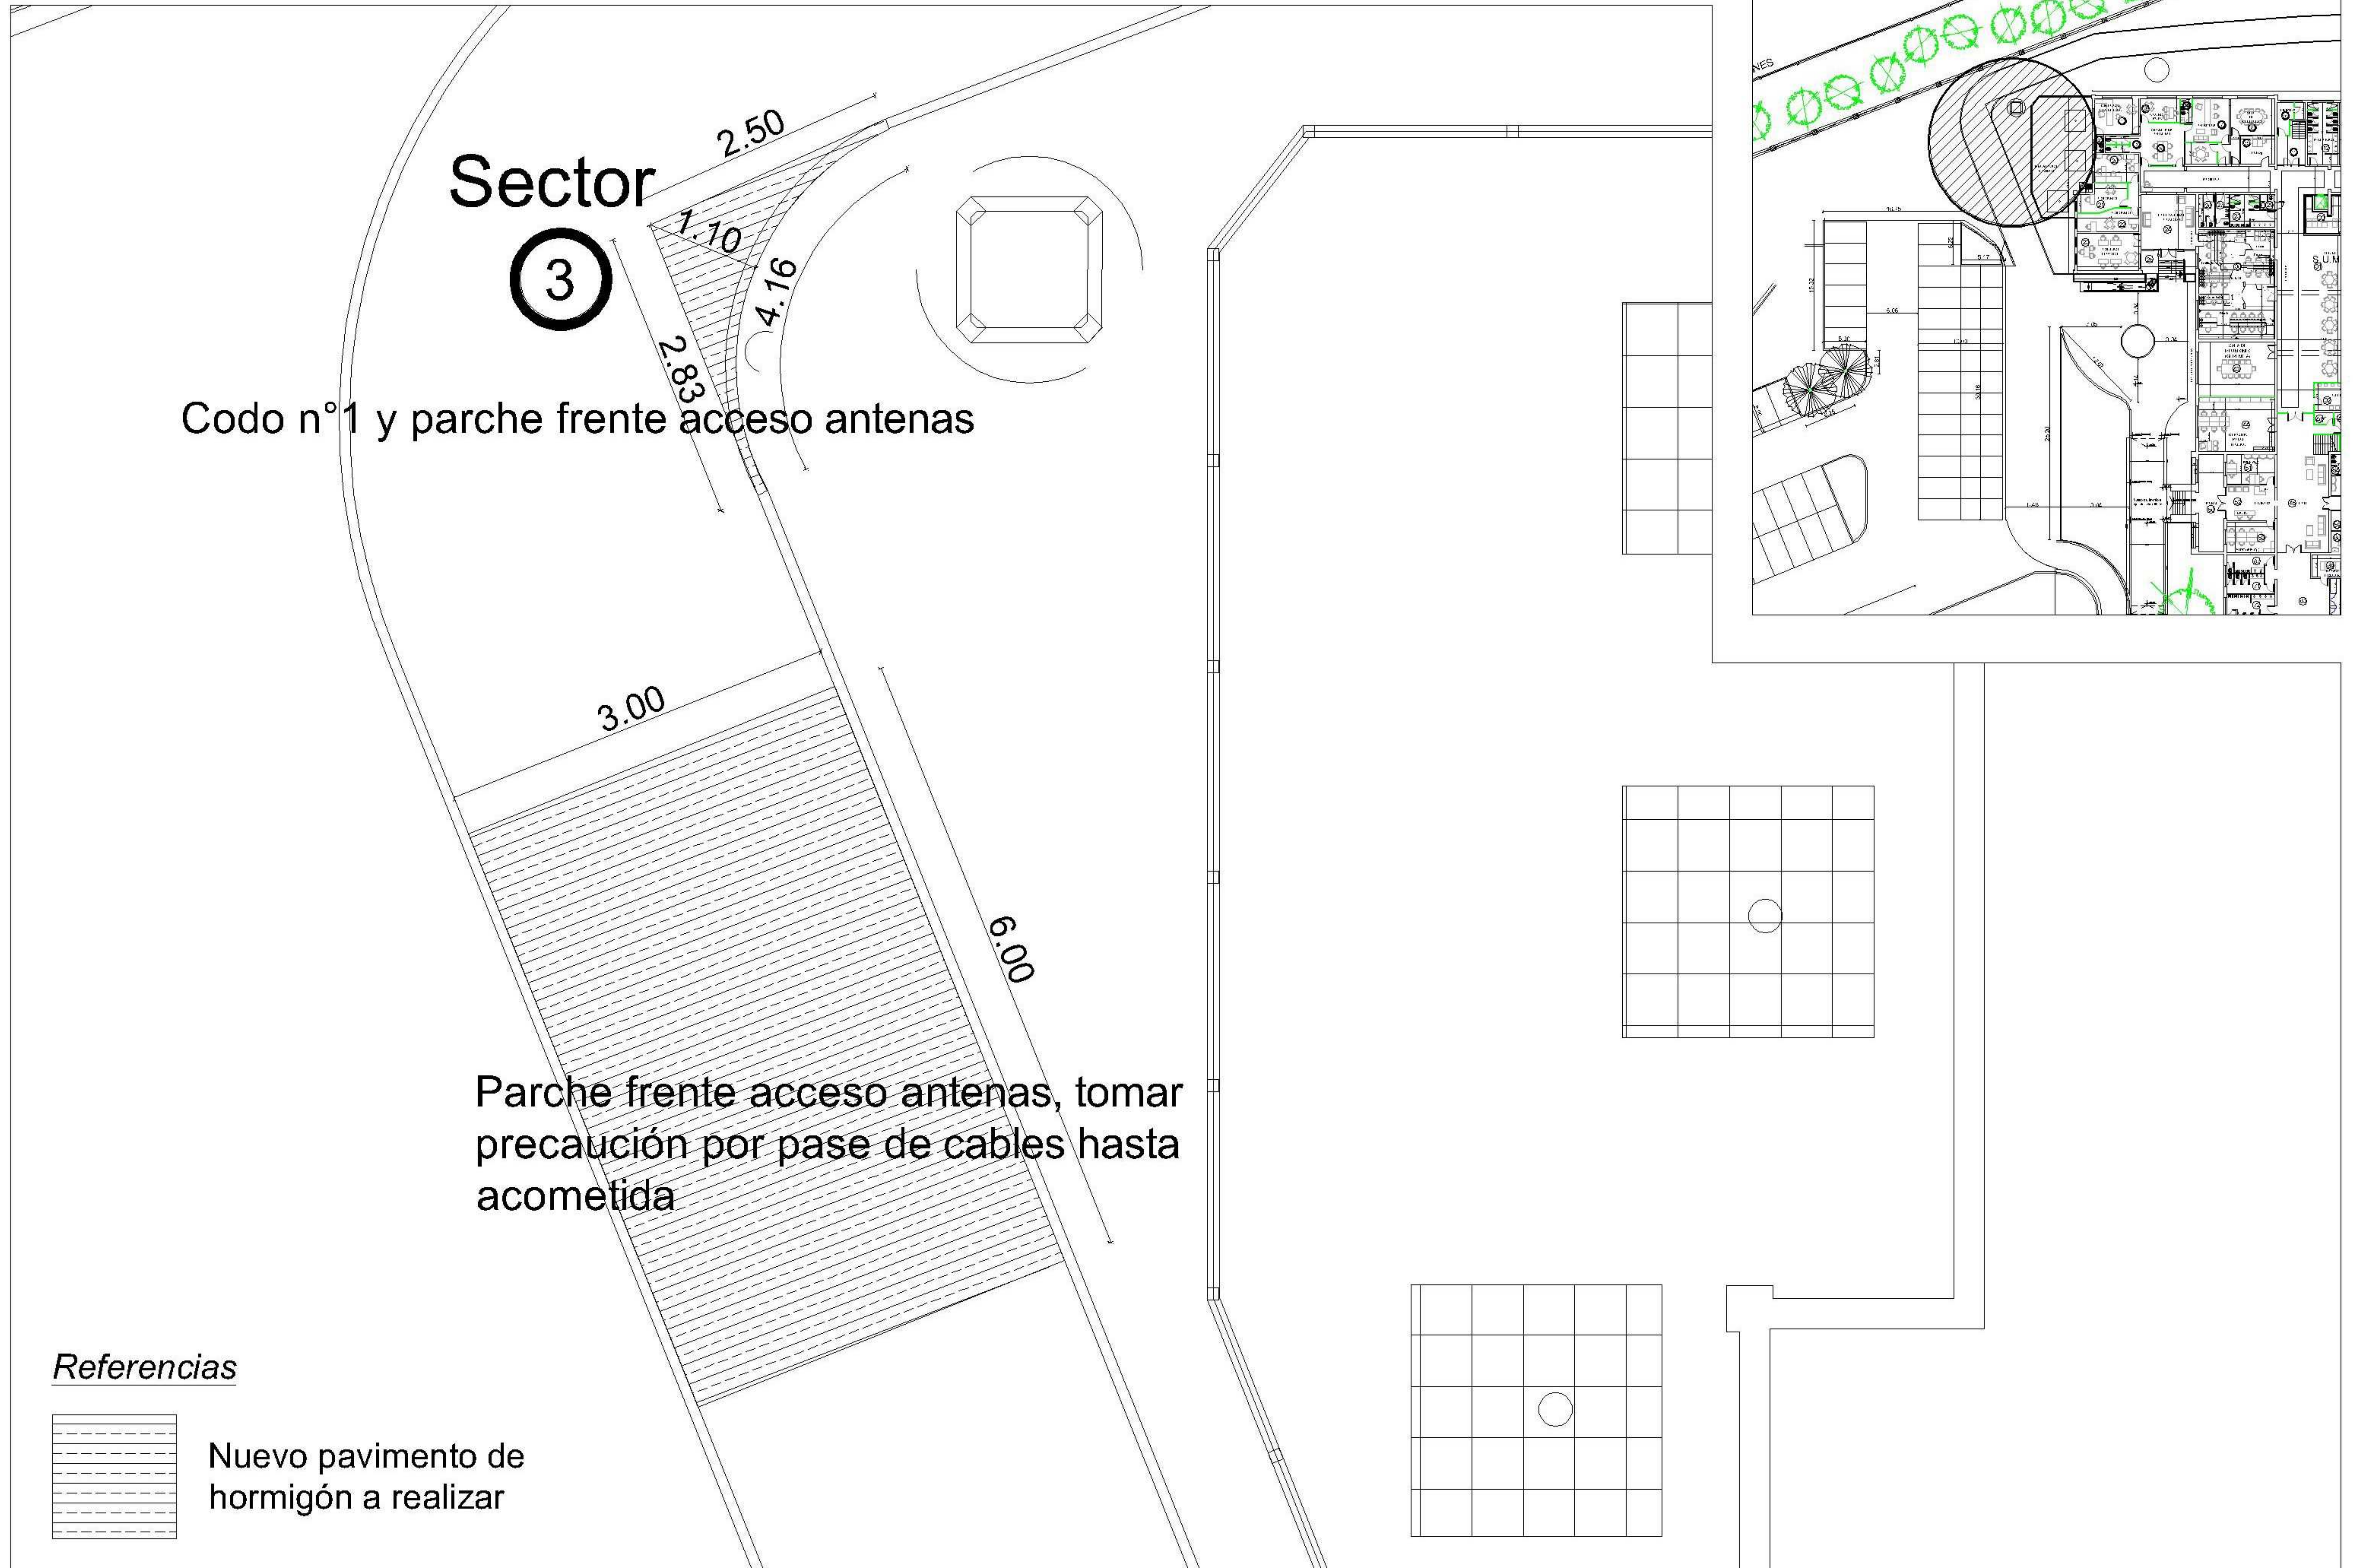

NOTA: Medidas a verificar en obra.