


Ejecución de Pavimentos en Sector Antenas - Sector 4

Ejecución de codo y corte de cordón existente


Parque frente acceso antenas, tomar precaución por pase de cables hasta acometida

Sector
Punto ④


Codo n°2, con corte de
0,50 cm de cordón derecho

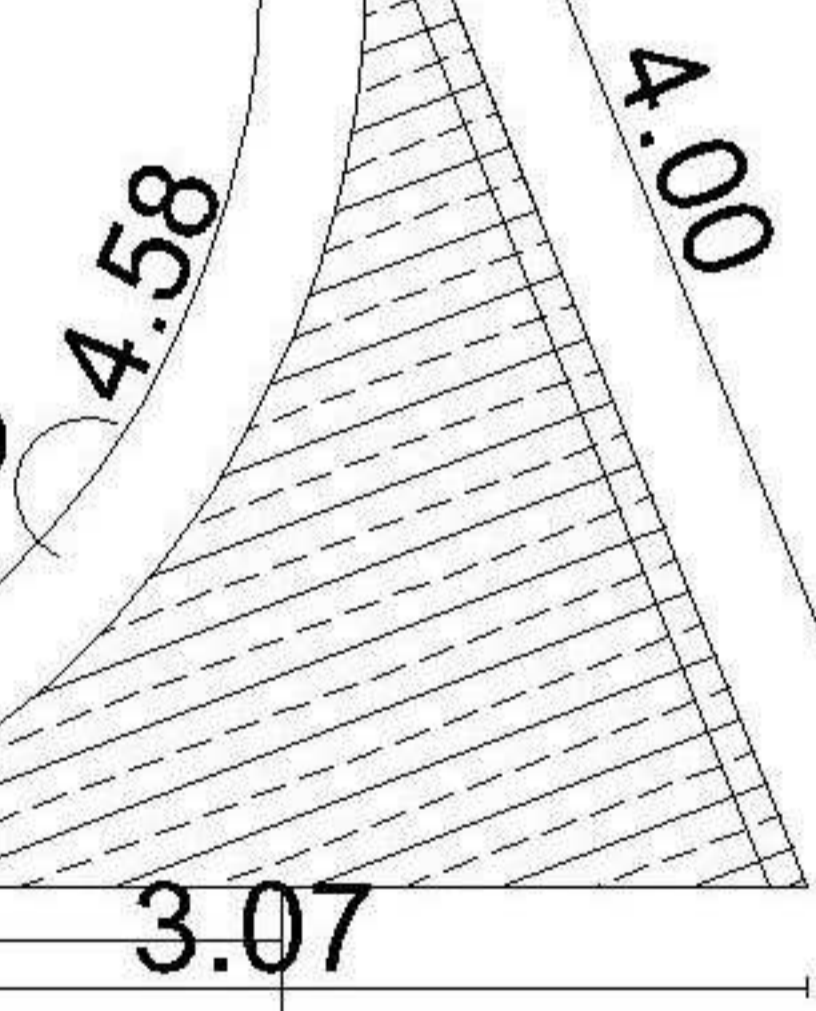

Referencias

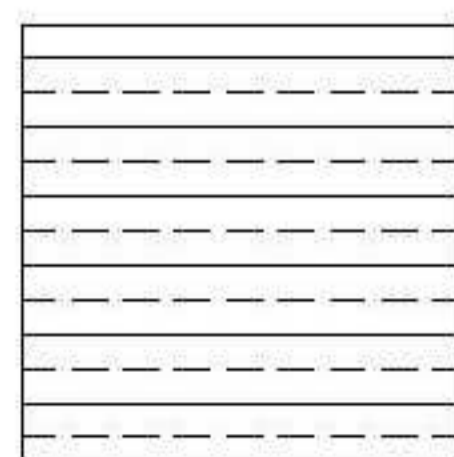

Nuevo pavimento de
hormigón a realizar

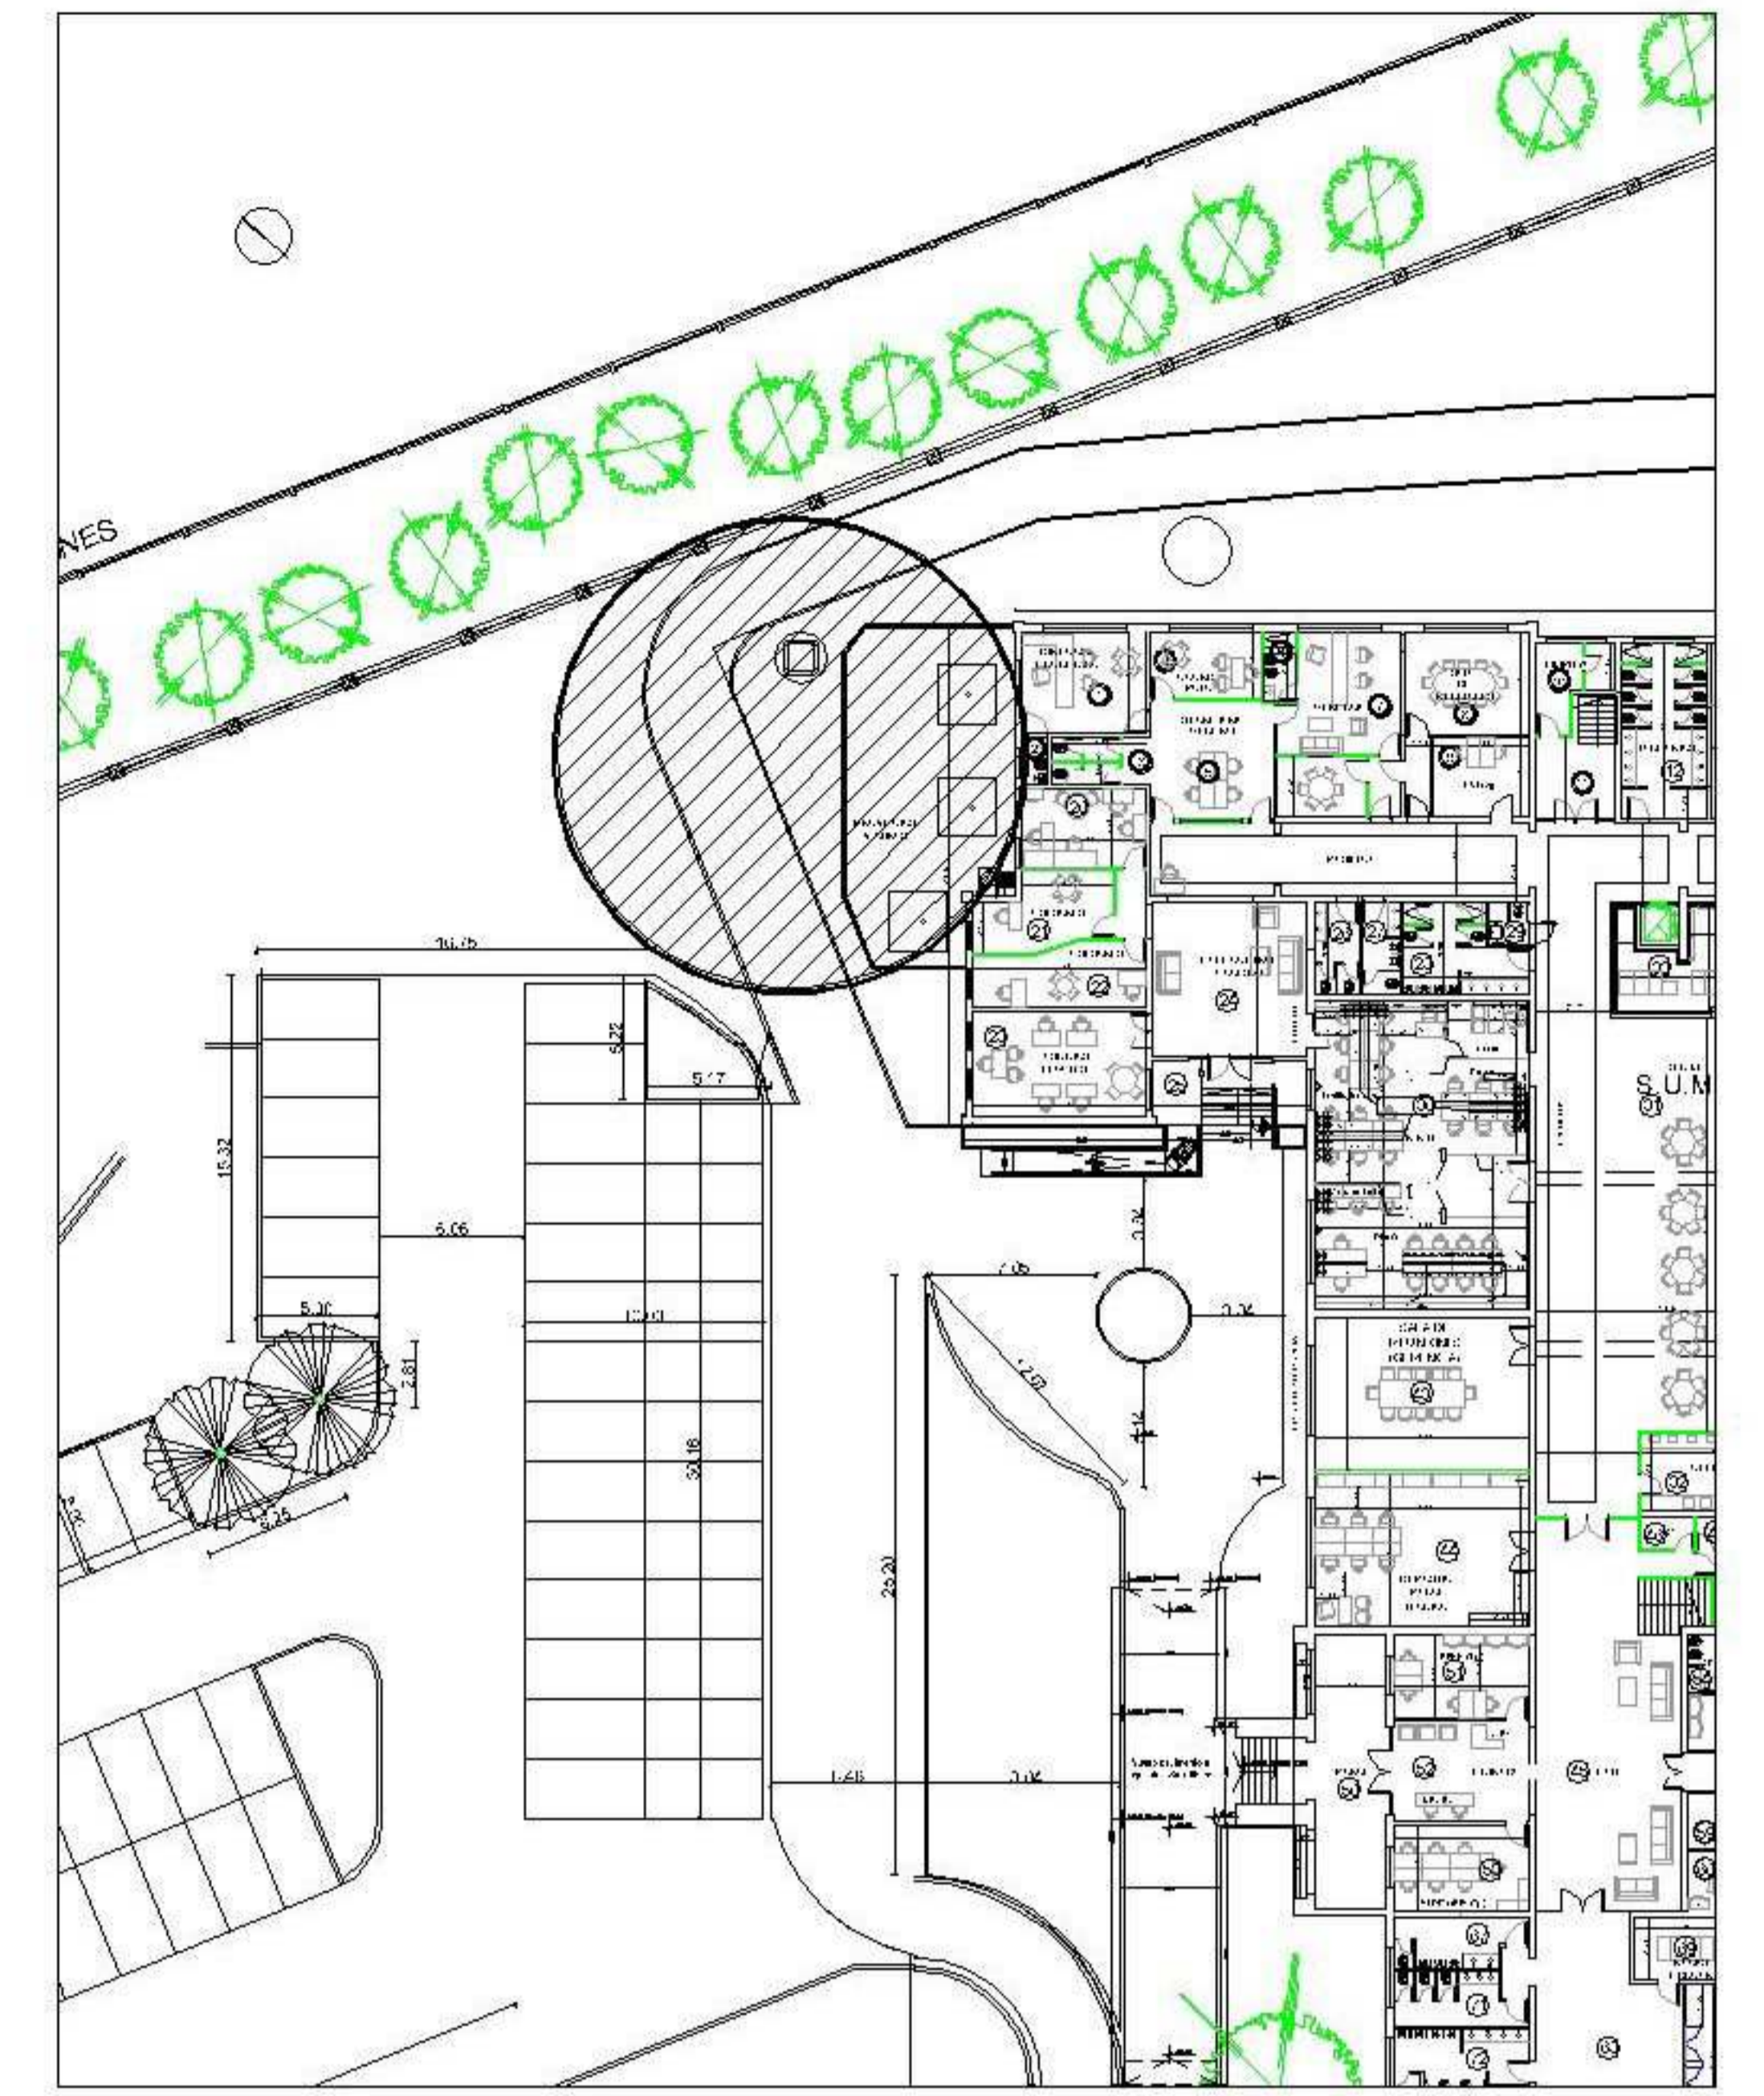

NOTA: Medidas a verificar en obra.